

COMMITTENTE:



PROGETTAZIONE:



**U.O. PROGETTAZIONE LINEE, NODI E ARMAMENTO**

**PROGETTO DI FATTIBILITA' TECNICA ED ECONOMICA**

**LINEA SALERNO – REGGIO CALABRIA  
 NUOVA LINEA AV SALERNO – REGGIO CALABRIA  
 LOTTO 1 BATTIPAGLIA – PRAIA  
 LOTTO 1C BUONABITACOLO – PRAIA**

VIABILITA' DI ACCESSO AI PIAZZALI

Elaborati generali

Viabilità di accesso piazzale PT12/PT12a - Book sezioni trasversali correnti - passo 50 m

SCALA:

1:200

COMMESSA LOTTO FASE ENTE TIPO DOC. OPERA/DISCIPLINA Progr. REV.

RC2A C1 R 13 W9 PT12X0 001 C

Rev.	Descrizione	Redatto	Data	Verificato	Data	Approvato	Data	Autorizzato Data
A	Emissione esecutiva	L.Pacioselli	Dic-2021	F.Gaeta	Dic-2021	I.D'Amore	Dic-2021	V.Conforti Lug-2023
B	Emissione esecutiva	L.Pacioselli	Mag-2022	F.Gaeta	Mag-2022	I.D'Amore	Mag-2022	
C	Emissione esecutiva	K.E.Paskaleva	Lug-2023	F.Gaeta	Lug-2023	I.D'Amore	Lug-2023	

ITALFERR S.p.A.  
 U.O. PROGETTAZIONE LINEE E NODI  
 Dott. Ing. VINCENZO CONFORTI  
 Ordine degli Ingegneri di VITERBO N. 499

File: RC2A.C.1.R.13.W9.PT.12.X.0.001.C


n. Elab.:

PROFILO PT12

SEZIONE 1

PROGRESSIVA 25.00

ST STERRO	m <sup>2</sup>	0.82
b SCOTICO	m	10.82
ba BASE	m	6.67
bi BINDER	m	6.57
f FONDAZIONE	m	7.81
sf SOTTOFONDAZIONE	m	8.25
u USURA	m	6.53
v VEGETALE	m	2.47
f FOSSI	m <sup>2</sup>	0.71

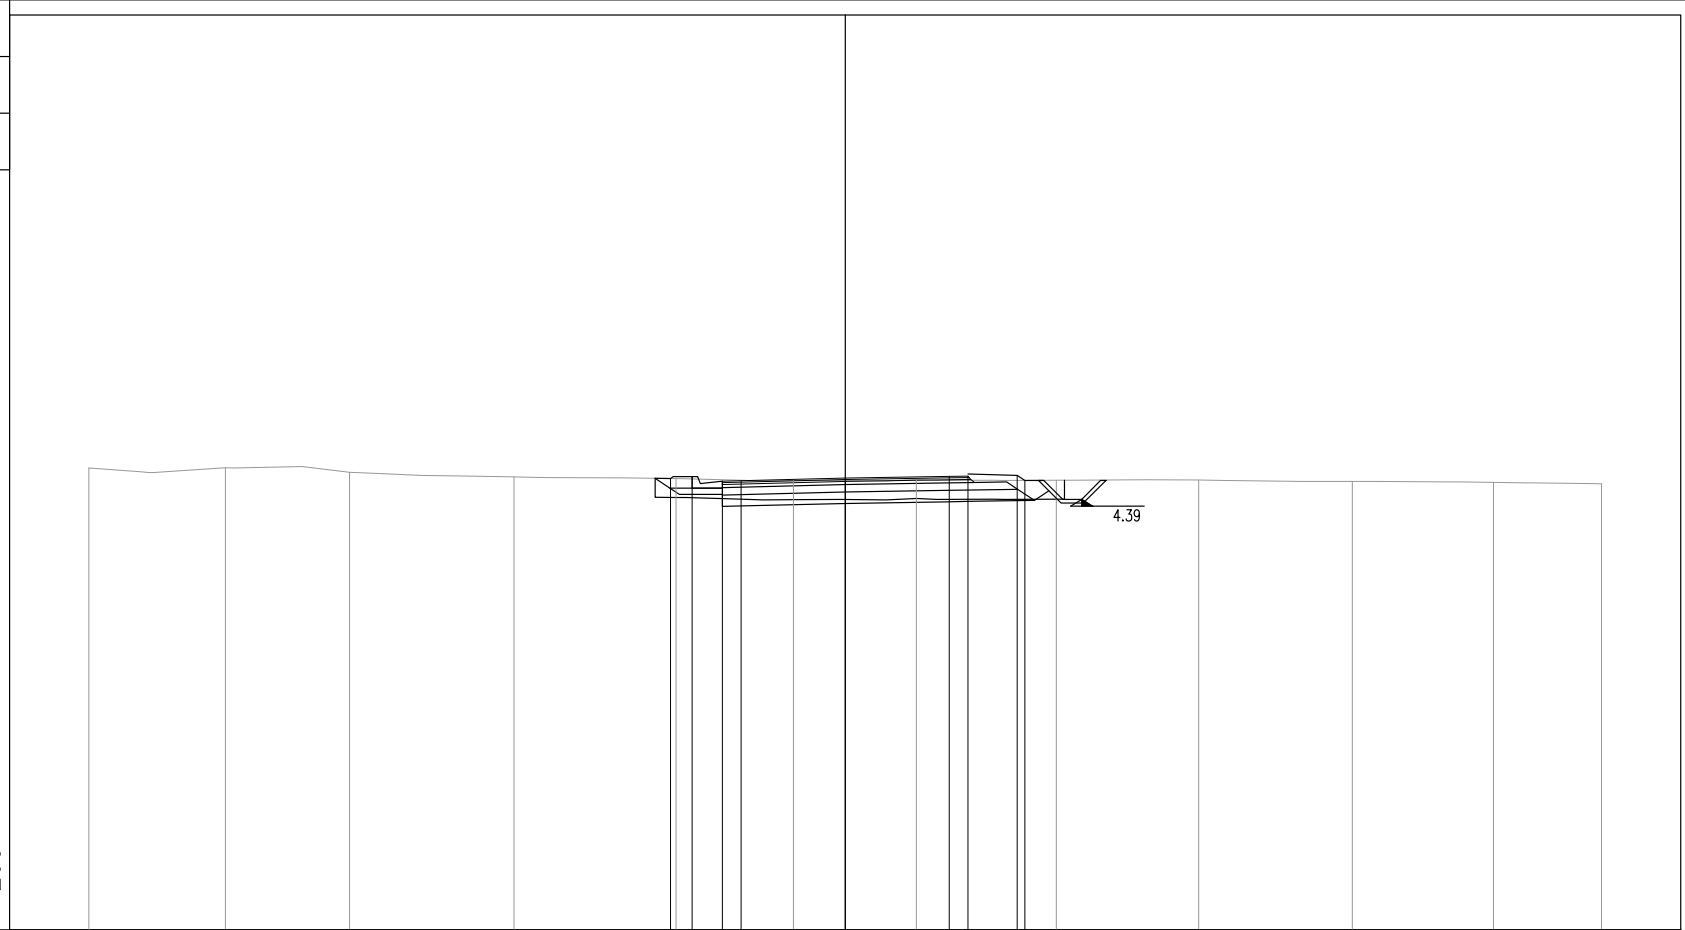

200  
200


PROGRESSIVE TERRENO	-20.00	-16.39	-13.11	-8.76	-4.47	-1.37	1.88	5.59	9.35	13.41	17.15	20.00	
PARZIALI TERRENO		3.61	3.28	4.35	4.29	3.10	3.25	3.71	3.76	4.06	3.74	2.85	
QUOTE TERRENO	5.21	5.22	5.10	4.98	4.94	4.88	4.91	4.89	4.90	4.86	4.84	4.80	
PROGRESSIVE PROGETTO					-4.62	-4.05	-3.25	-2.75	0.00	2.75	3.25	4.55	4.75
PARZIALI PROGETTO					0.57	0.80	0.50	2.75	2.75	0.50	1.30	0.20	
QUOTE PROGETTO					4.94	4.99	4.87	4.88	4.95	4.99	5.00	5.02	4.89

PROFILO PT12

SEZIONE 2

PROGRESSIVA 50.00

b	SCOTICO	m	10.52
ba	BASE	m	6.85
bi	BINDER	m	6.64
f	FONDAZIONE	m	9.20
sf	SOTTOFONDAZIONE	m	10.10
u	USURA	m	6.56
v	VEGETALE	m	4.26
f	FOSSI	m <sup>2</sup>	0.71

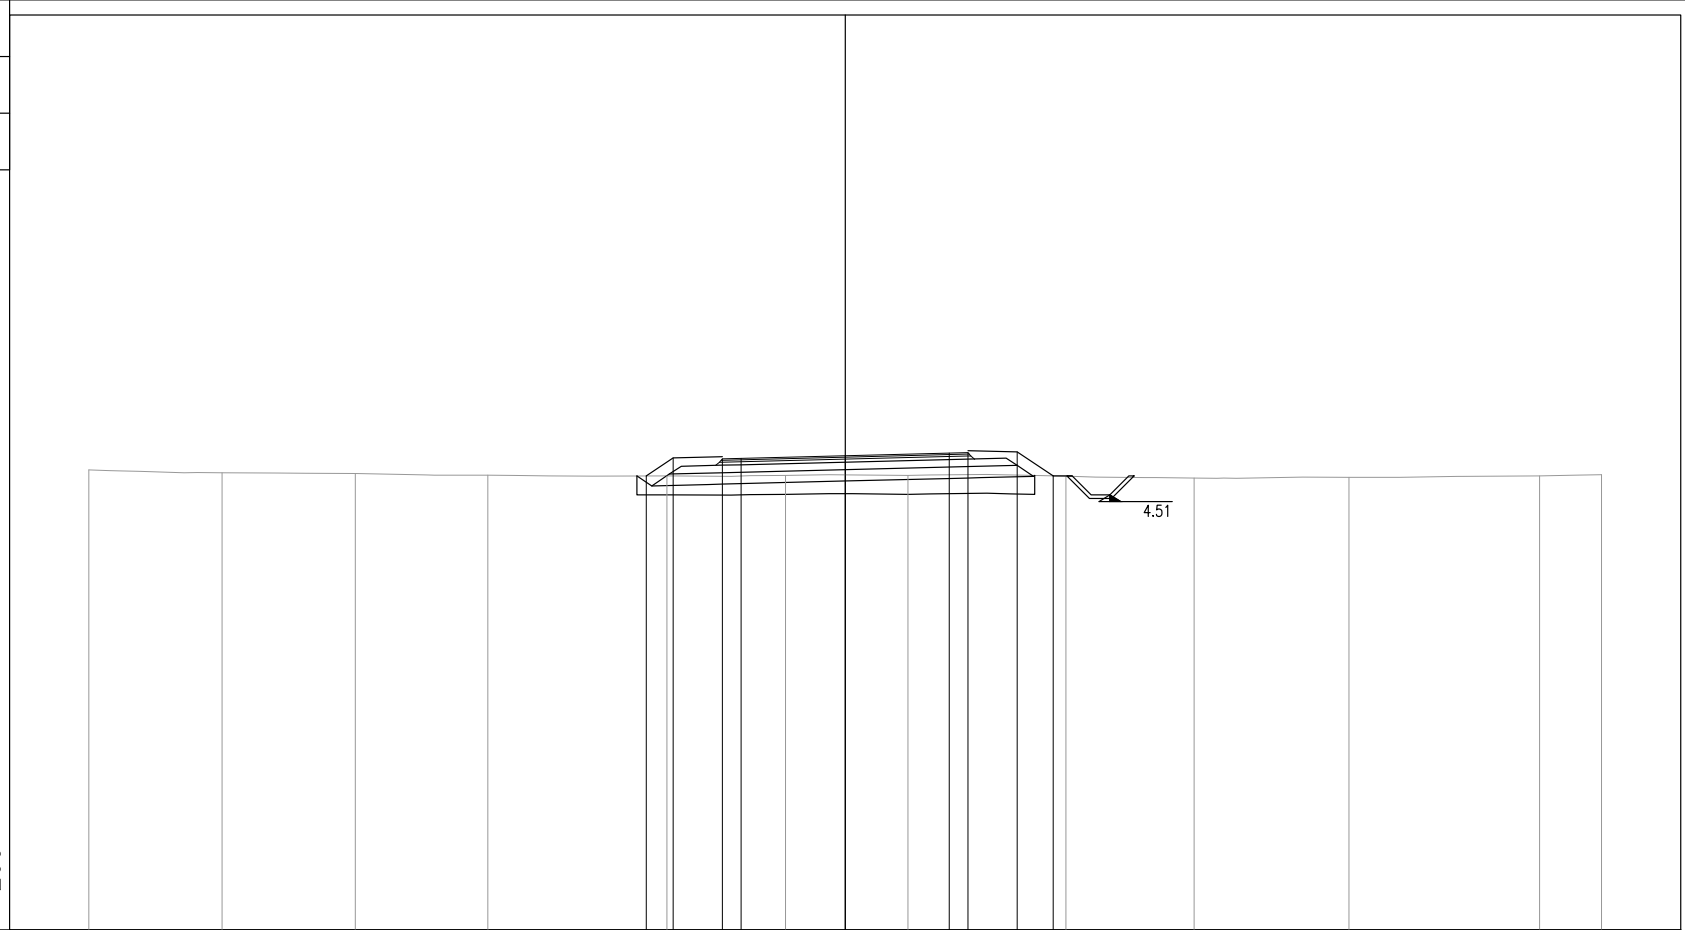

200  
200


PROGRESSIVE TERRENO	-20.00	-16.48	-12.95	-9.45	-4.71	-1.58	1.66	5.84	9.23	13.33	18.36	20.00	
PARZIALI TERRENO		3.52	3.53	3.50	4.74	3.13	3.24	4.18	3.39	4.10	5.03	1.64	
QUOTE TERRENO	5.16	5.09	5.07	5.02	5.01	5.02	5.02	5.00	4.95	4.97	5.01	5.04	
PROGRESSIVE PROGETTO					-5.26	-4.55	-3.25	-2.75	0.00	2.75	3.25	4.55	5.50
PARZIALI PROGETTO					0.71	1.30	0.50	2.75	2.75	0.50	1.30	0.95	
QUOTE PROGETTO					5.01	5.48	5.46	5.47	5.54	5.61	5.62	5.64	5.01

PROFILO PT12

SEZIONE 3

PROGRESSIVA 75.00

RI RILEVATO	m <sup>2</sup>	12.10
b SCOTICO	m	13.24
ba BASE	m	6.85
bi BINDER	m	6.64
f FONDAZIONE	m	9.21
sf SOTTOFONDAZIONE	m	10.12
u USURA	m	6.56
v VEGETALE	m	7.81

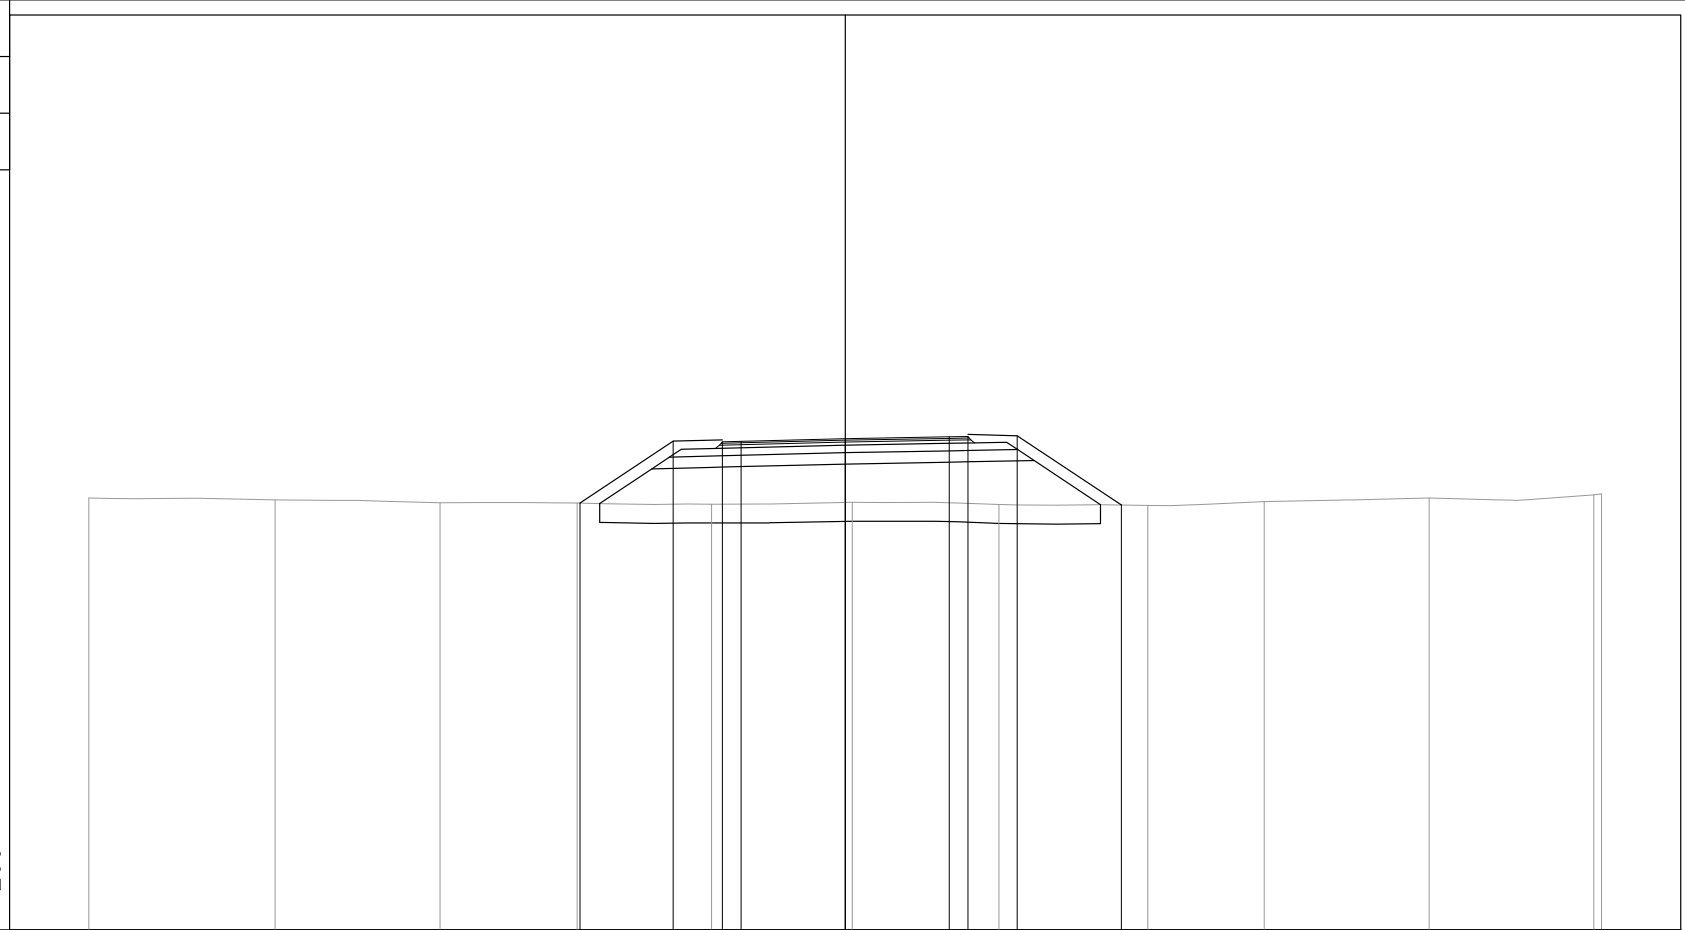

200  
200


PROGRESSIVE TERRENO	-20.00	-15.07	-10.71	-7.09	-3.54	0.18	4.07	8.00	11.08	15.44	19.80	20.00
PARZIALI TERRENO	4.93	4.36	3.62	3.55	3.72	3.89	3.93	3.08	4.36	4.36	0.20	
QUOTE TERRENO	5.43	5.37	5.30	5.29	5.26	5.31	5.25	5.23	5.33	5.42	5.51	5.53
PROGRESSIVE PROGETTO				-7.01	-4.55	-3.25	-2.75	0.00	2.75	3.25	4.55	7.30
PARZIALI PROGETTO				2.46	1.30	0.50	2.75	2.75	0.50	1.30	2.75	
QUOTE PROGETTO				5.29	6.93	6.91	6.92	6.99	7.04	7.05	7.07	5.24

PROFILO PT12a

SEZIONE 1

PROGRESSIVA 10.00

RI RILEVATO	m <sup>2</sup>	8.98
b SCOTICO	m	13.59
ba BASE	m	8.19
bi BINDER	m	7.99
f FONDAZIONE	m	10.63
sf SOTTOFONDAZIONE	m	11.57
u USURA	m	7.91
v VEGETALE	m	6.85
f FOSSI	m <sup>2</sup>	0.71

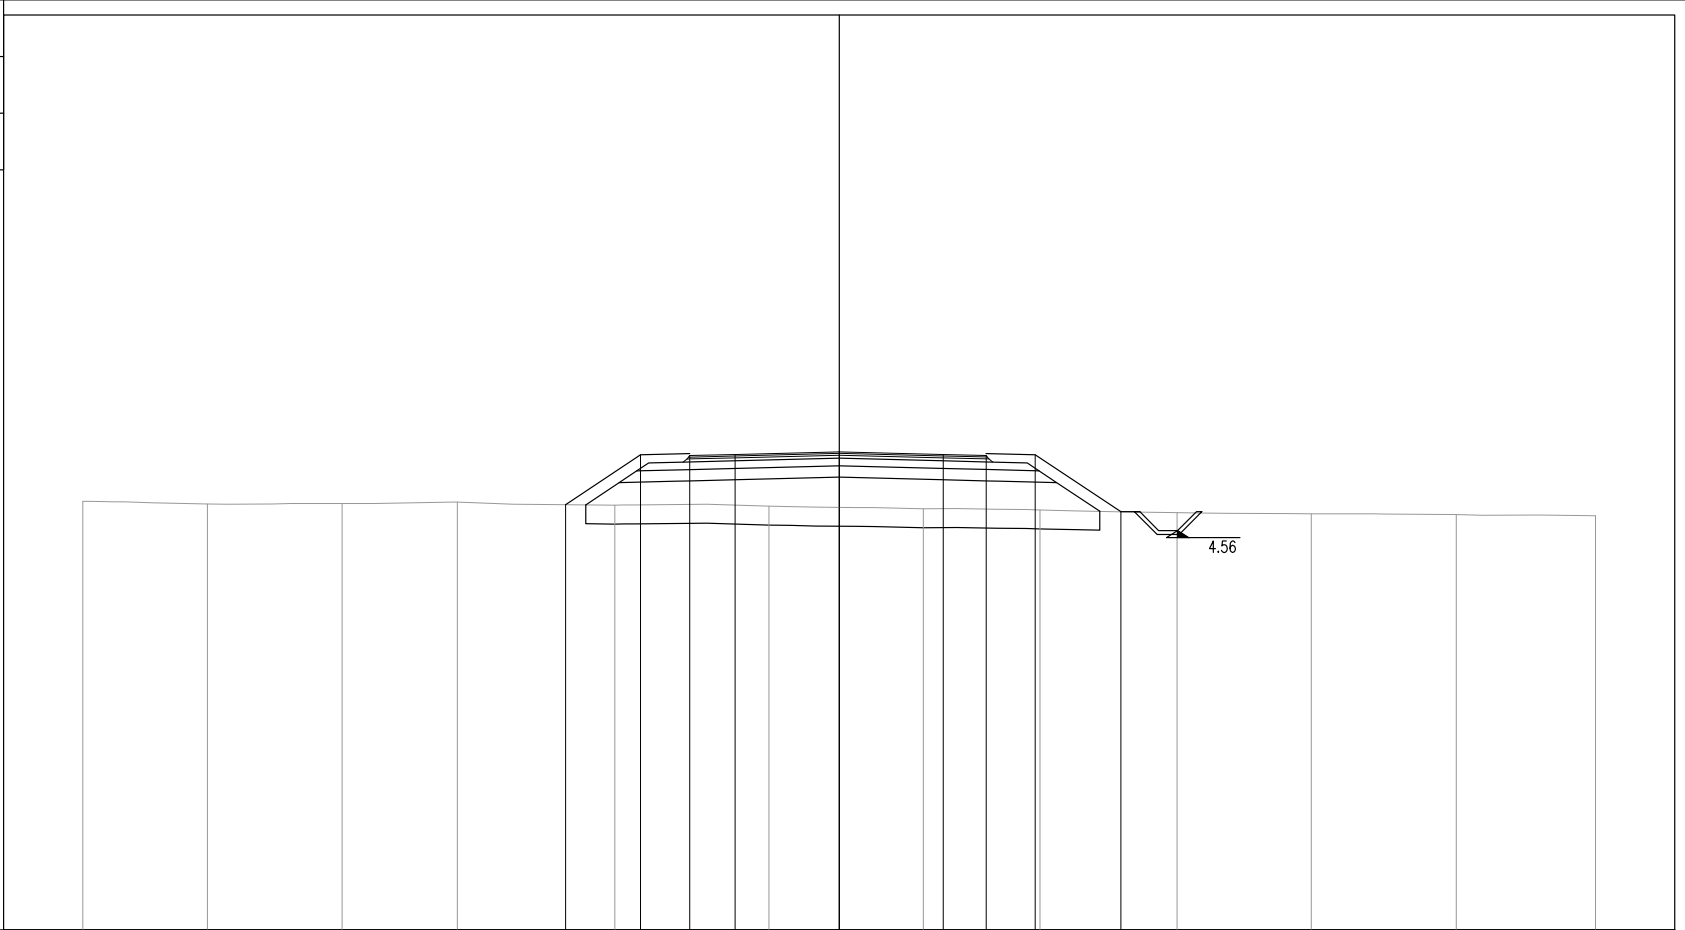

200 200


PROGRESSIVE TERRENO	-20.00	-16.70	-13.15	-10.10	-5.94	-1.86	2.22	5.31	8.93	12.49	16.32	20.00	
PARZIALI TERRENO		3.30	3.55	3.05	4.16	4.08	4.08	3.09	3.62	3.56	3.83	3.68	
QUOTE TERRENO	5.34	5.26	5.28	5.32	5.23	5.21	5.14	5.11	5.04	5.00	4.99	4.95	
PROGRESSIVE PROGETTO					-7.23	-5.25	-3.95	-2.75	0.00	2.75	3.89	5.19	7.45
PARZIALI PROGETTO					1.98	1.30	1.20	2.75	2.75	1.14	1.30	2.26	
QUOTE PROGETTO					5.25	6.57	6.55	6.58	6.64	6.58	6.55	6.57	5.06

PROFILO PT12a

SEZIONE 2

PROGRESSIVA 25.00

RI RILEVATO	m <sup>2</sup>	0.36
b SCOTICO	m	11.08
ba BASE	m	6.85
bi BINDER	m	6.64
f FONDAZIONE	m	9.30
sf SOTTOFONDAZIONE	m	10.24
u USURA	m	6.56
v VEGETALE	m	4.51

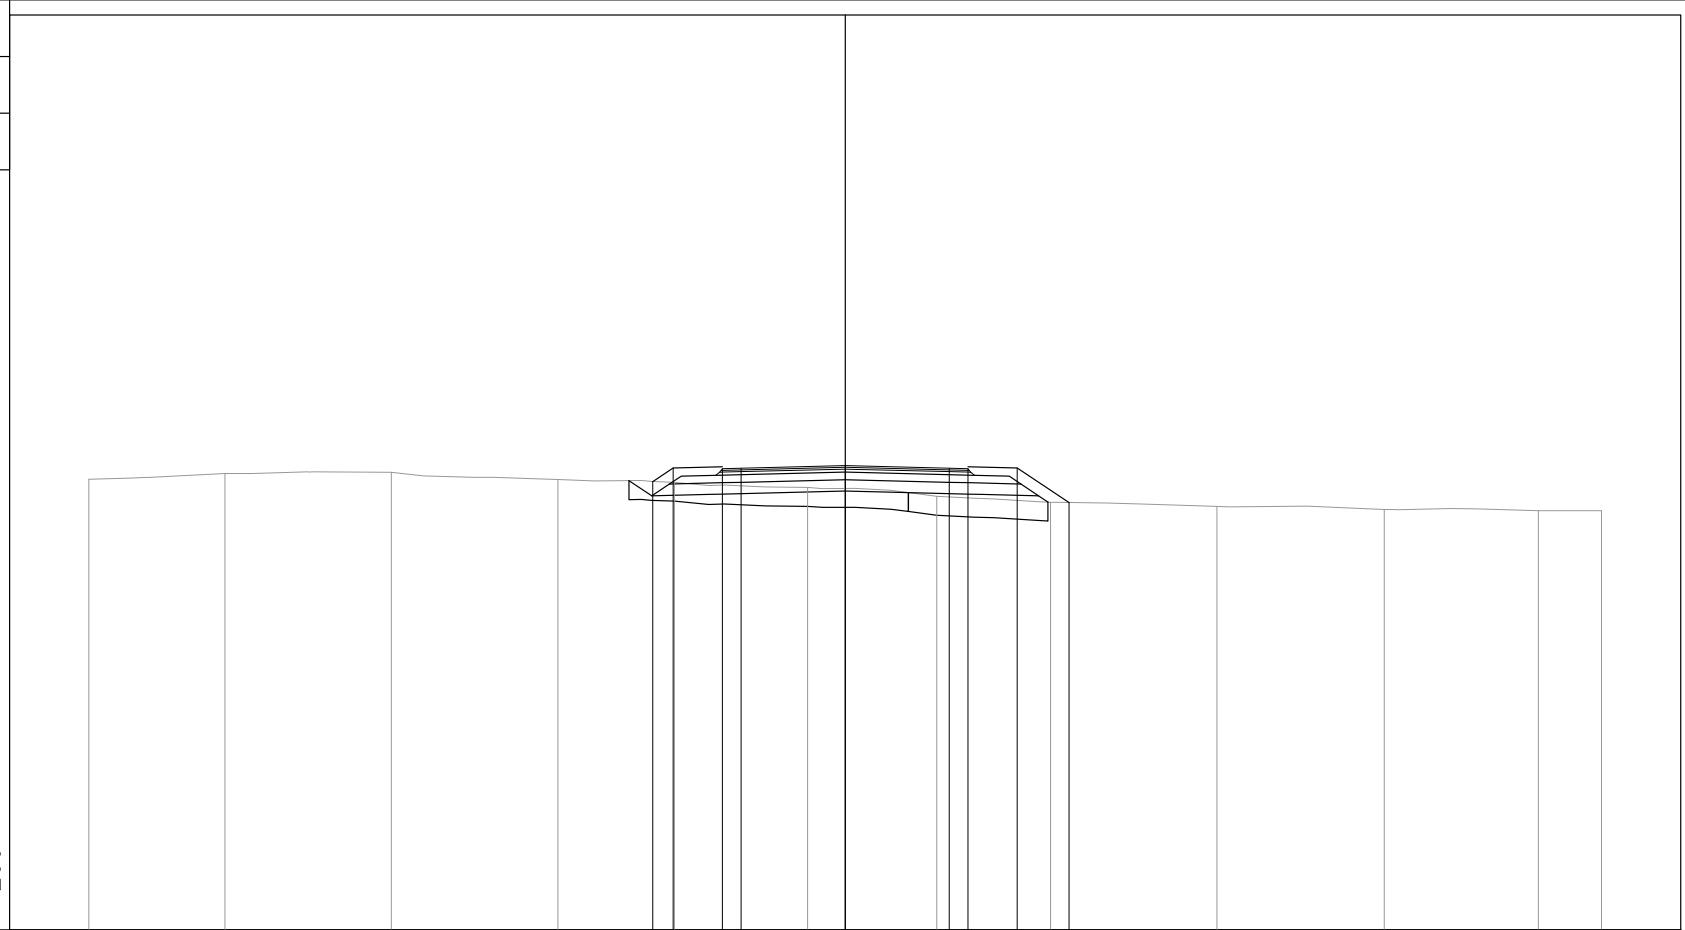

200  
200

PROGRESSIVE TERRENO	-20.00	-16.40	-12.00	-7.60	-4.52	-0.99	2.42	5.43	9.83	14.25	18.33	20.00	
PARZIALI TERRENO		3.60	4.40	4.40	3.08	3.53	3.41	3.01	4.40	4.42	4.08	1.67	
QUOTE TERRENO	5.92	6.07	6.10	5.91	5.84	5.70	5.47	5.31	5.20	5.12	5.09	5.09	
PROGRESSIVE PROGETTO					-5.09	-4.55	-3.25	-2.75	0.00	2.75	3.25	4.55	5.92
PARZIALI PROGETTO					0.54	1.30	0.50	2.75	2.75	0.50	1.30	1.37	
QUOTE PROGETTO					5.86	6.22	6.20	6.21	6.28	6.21	6.20	6.22	5.30