Firmato digitalmente da:
Micaela Giovanniello
Data: 20/07/2023 18:30:24

SEZIONI TIPO NV04 e NV04a

CATEGORIA F1 - EXTRAURBANA LOCALE
SEZIONE TIPO IN RILEVATO Hril ≤ 4.00 m

SCALA 1:50

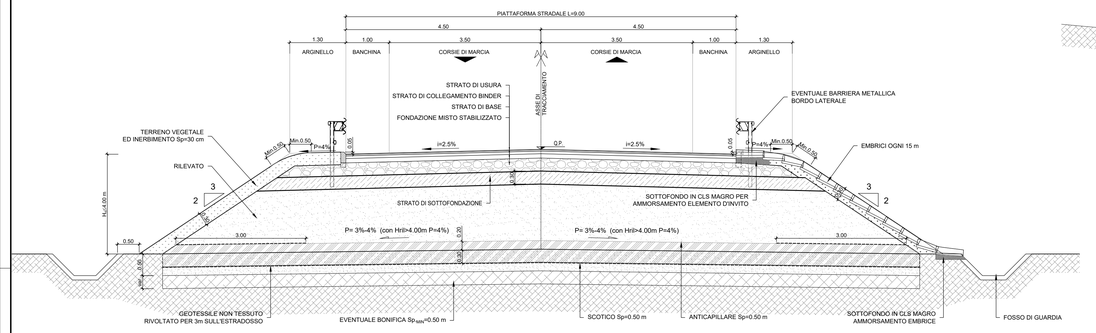

SEZIONE TIPO IN TRINCEA

SCALA 1:50

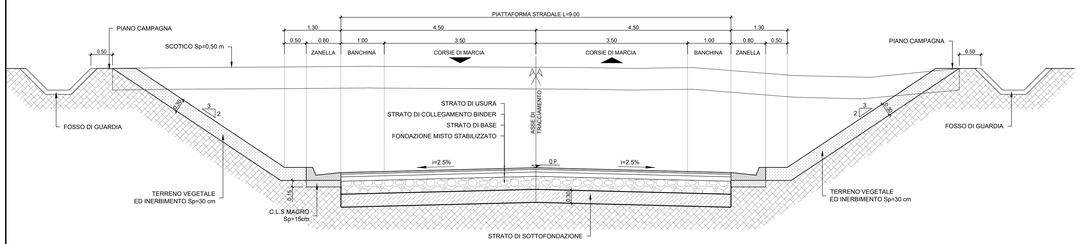

SEZIONI TIPO NV04b

SEZIONE TIPO IN TRINCEA
CON PARATIA DI SOSTEGNO (TIPO 1)
Hscavo<5.00 m

SCALA 1:50

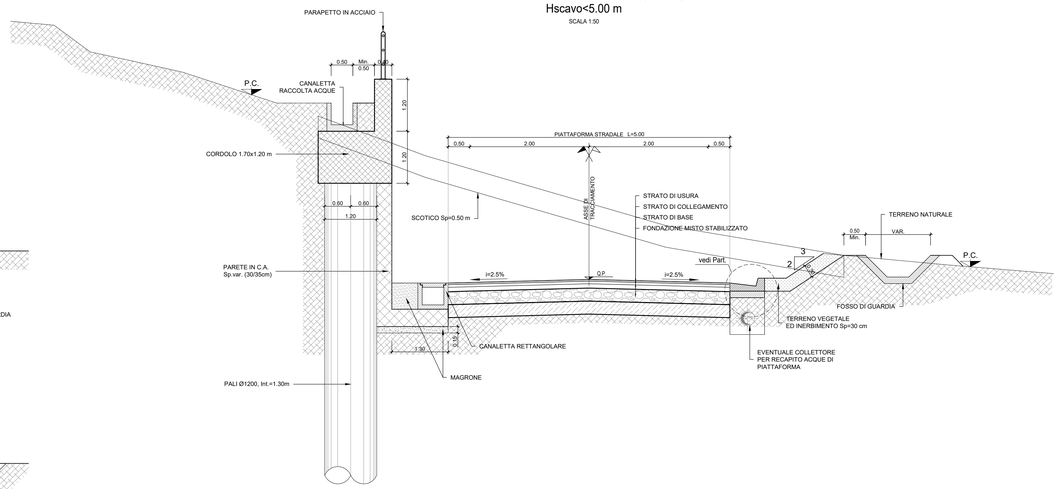

STRADA A DESTINAZIONE PARTICOLARE
(L=5.00m - PAVIMENTATA)

SEZIONE TIPO IN RILEVATO Hril ≤ 4.00 m

SCALA 1:50

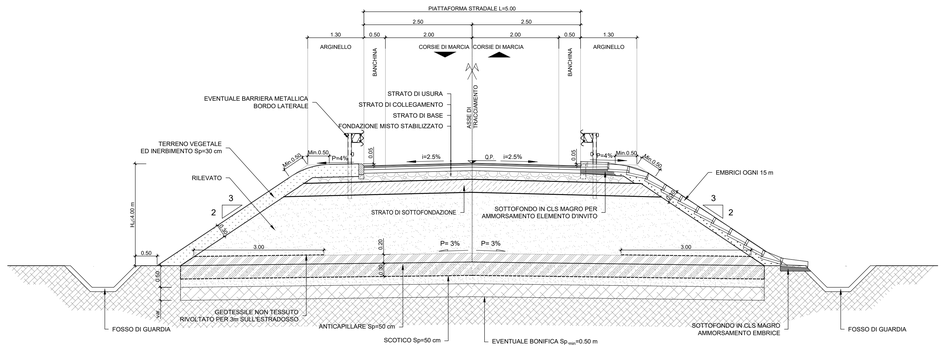

SEZIONE TIPO IN TRINCEA

SCALA 1:50

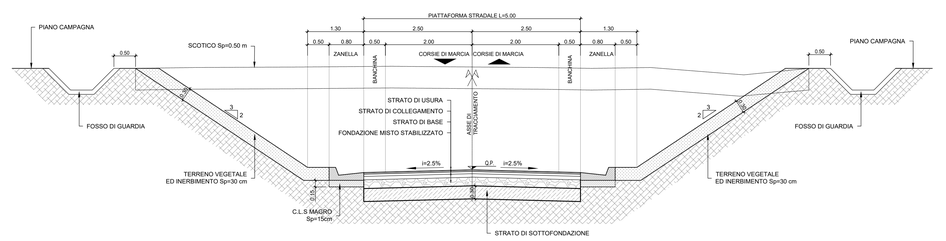

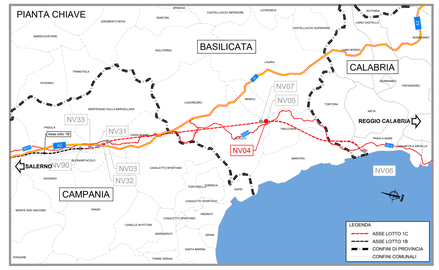

COMMITTENTE:

RFI RETE FERROVIARIA ITALIANA
GRUPPO FERROVIE DELLO STATO ITALIANE

PROGETTAZIONE:

ITALFERR
GRUPPO FERROVIE DELLO STATO ITALIANE

U.O. PROGETTAZIONE LINEE, NODI E ARMAMENTO

PROGETTO DI FATTIBILITA' TECNICA ED ECONOMICA

LINEA SALERNO – REGGIO CALABRIA
NUOVA LINEA AV SALERNO – REGGIO CALABRIA
LOTTO 1 BATTIPAGLIA – PRAIA
LOTTO 1C BUONABITACOLO – PRAIA

VIABILITÀ
NV04/NV04a/NV04b - Adeguamento Contrada Fiumicello al km 28+075 e ripristino accessi
Sezioni tipo

SCALA: 1:50

COMMESSA	LOTTO	FASE	ENTE	TIPO DOC.	OPERA/DISCIPLINA	PROGR.	REV.
R C 2 A	C 1	R	1 3	W B	N V 0 4 0 0	0 0 1	B

Rev.	Descrizione	Redatto	Data	Verificato	Data	Approvato	Data	Autorizzato Data
A	Emissione esecutiva	L.Paciosi	Dic-2021	F.Gasta	Dic-2021	I.D'Amore	Dic-2021	V.Corbiti Lug-2023
B	Emissione esecutiva	K.E.Pyrakieva	Lug-2023	F.Gasta	Lug-2023	I.D'Amore	Lug-2023	

File: RC2A.C.1.R.13.WB.NV.04.0.0.001.B n. Elab.: