SEZIONE N. : 37
QT. PROGETTO : 163.00
DIST.PROG. : 3600.000

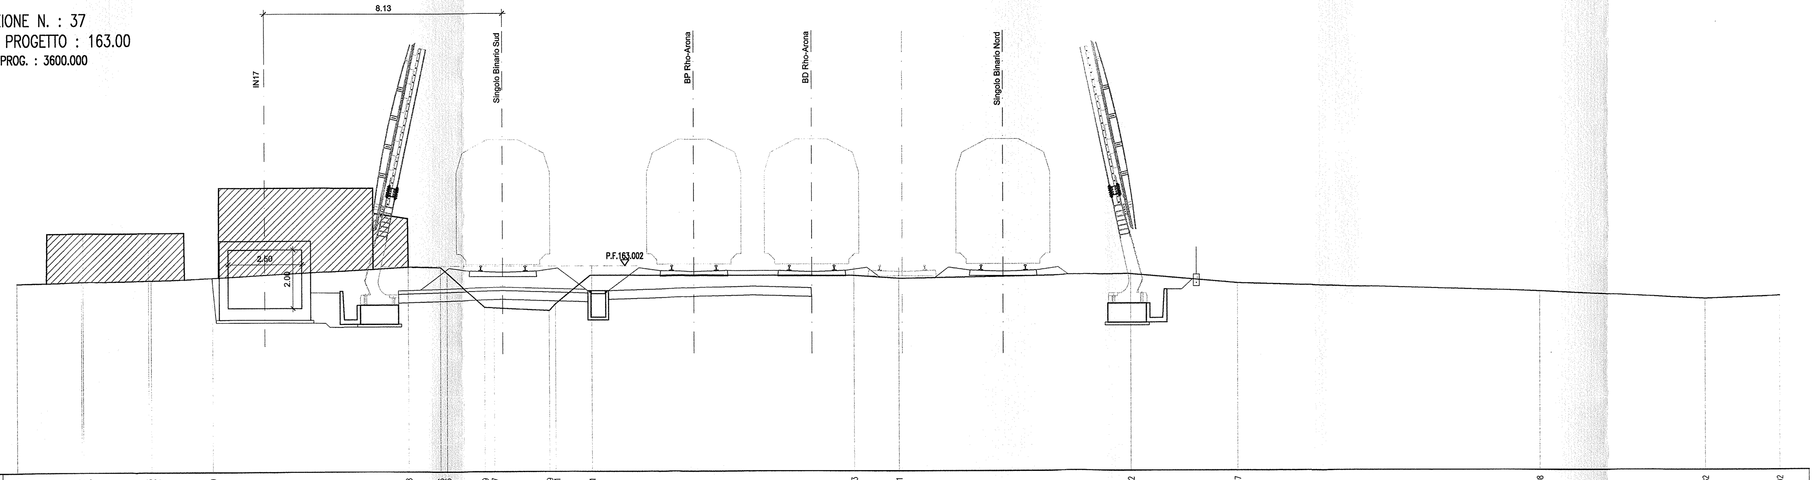

SCALA 1:100

QT.RIF. 154.000

| | | |