Firmato digitalmente da:
Micaela Giovanniello
Data: 20/07/2023 18:38:15

7

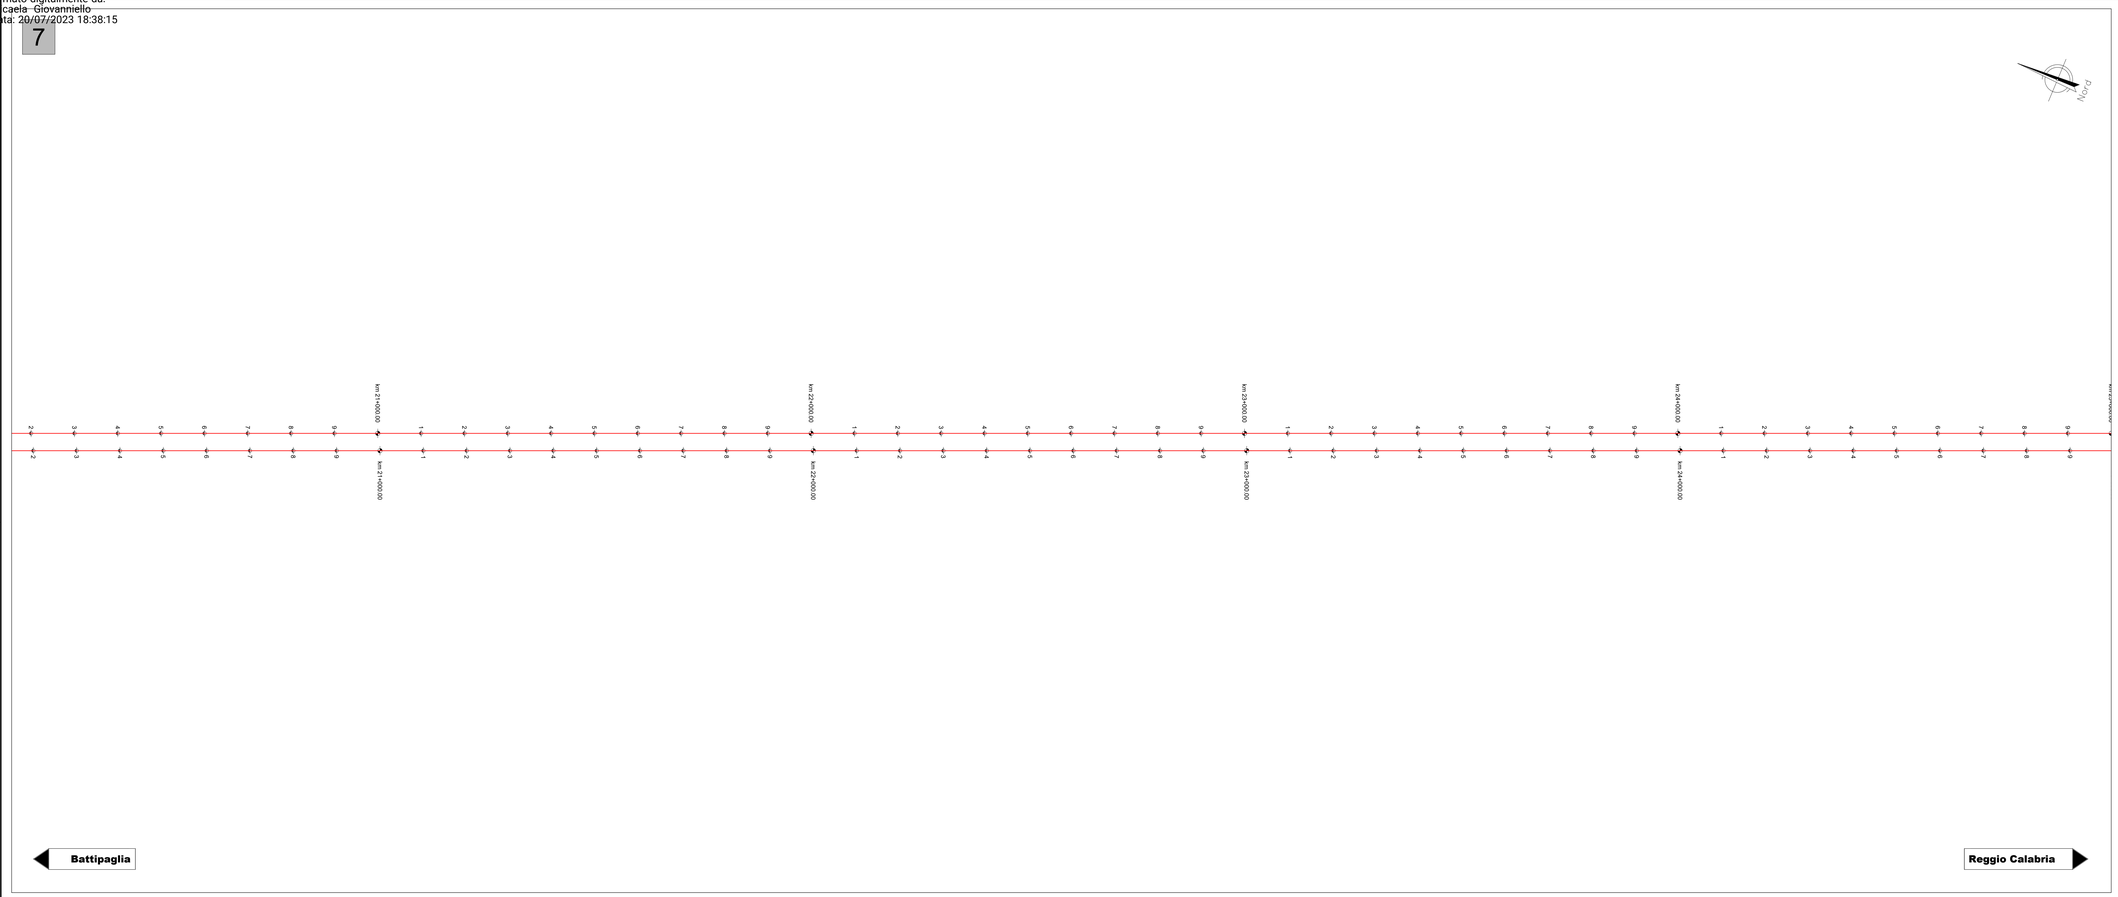

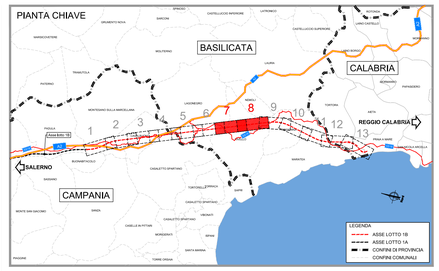

8

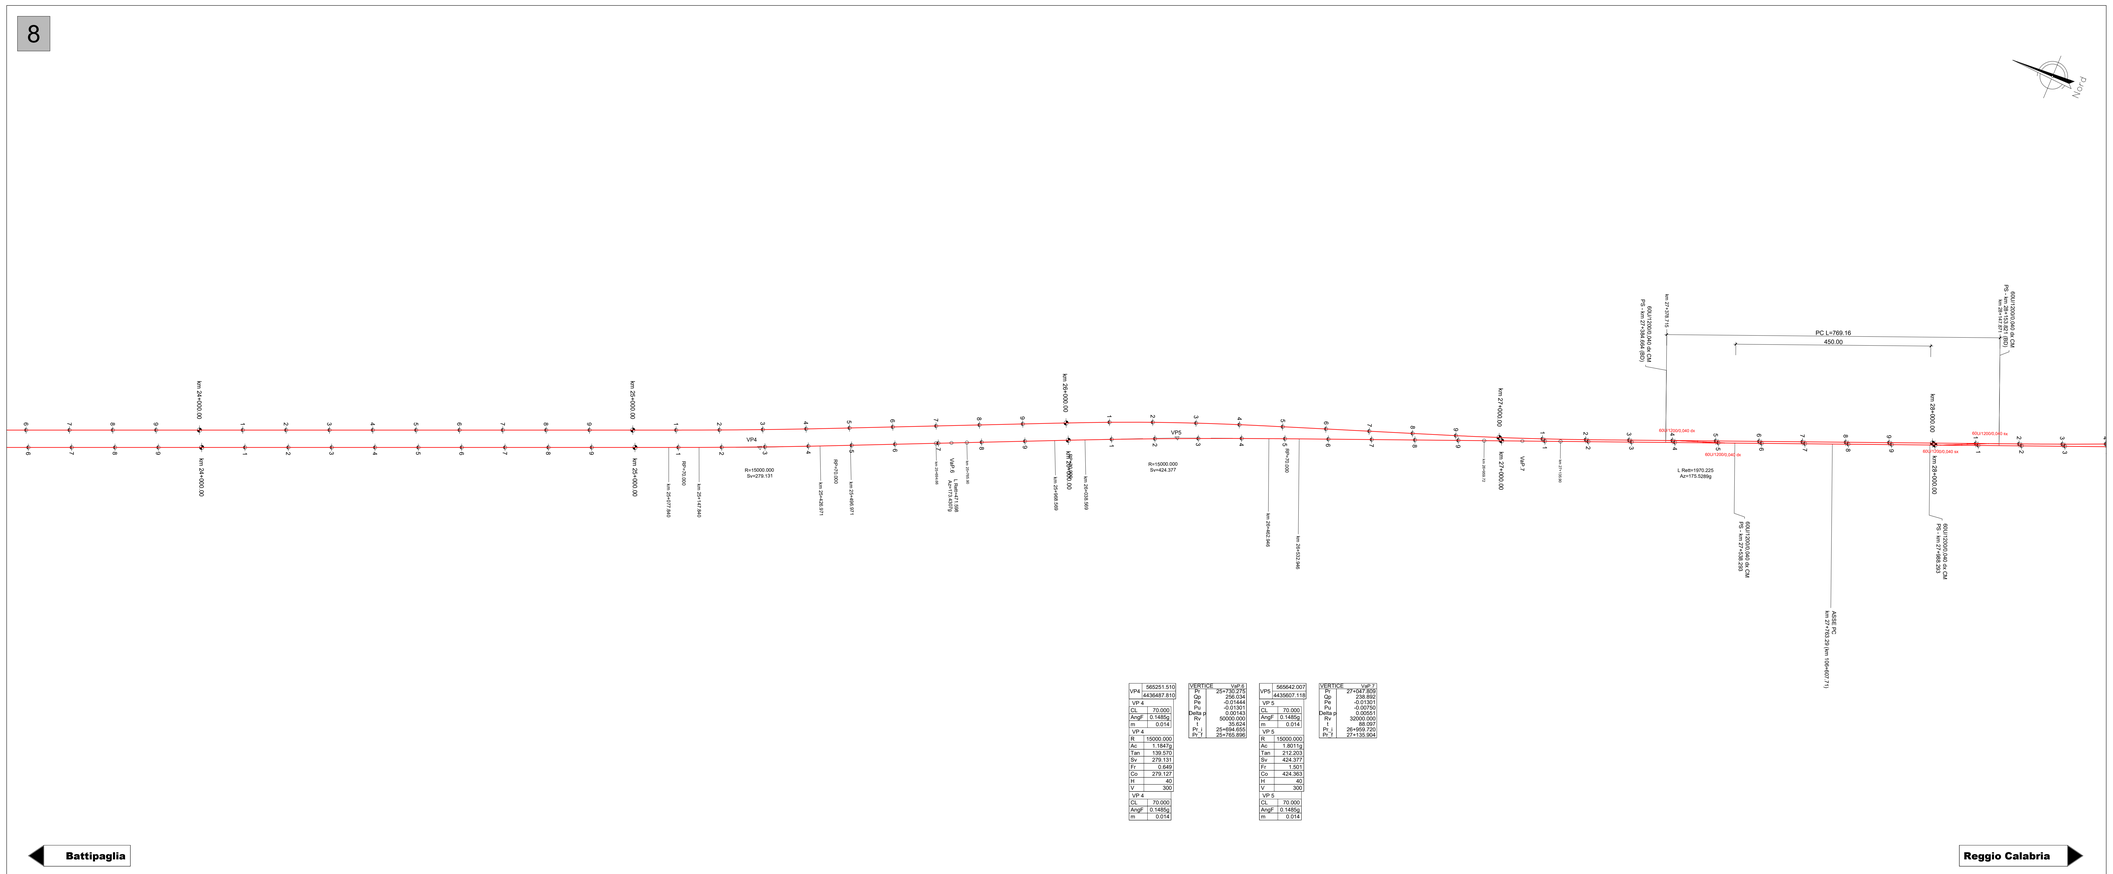

VP4	565251.510
	4435687.810
VP 4	
GL	70.000
AngF	0.1485g
m	0.014
VP 4	
R	15000.000
Ac	1.1847g
Tan	139.570
Sv	279.131
Fr	0.649
Co	279.127
H	40
V	300
VP 4	
GL	70.000
AngF	0.1485g
m	0.014

VERTICE	VpP-5
Pi	25+730.275
Qp	-0.0124
Qv	-0.0144
Pv	-0.01501
Delta p	0.00143
Rv	500000.000
Rp	25+634.635
Pi - j	25+664.655
Pi-1	25+765.896

VP5	565642.007
	4433807.118
VP 5	
GL	70.000
AngF	0.1485g
m	0.014
VP 5	
R	15000.000
Ac	1.9011g
Tan	212.203
Sv	424.377
Fr	1.501
Co	424.363
H	40
V	300
VP 5	
GL	70.000
AngF	0.1485g
m	0.014

VERTICE	VpP-7
Pi	27+047.808
Qp	236.893
Qv	236.8893
Pv	-0.00750
Delta p	0.00551
Rv	300000.000
Rp	26+959.720
Pi - j	27+135.904
Pi-1	

COMMITTENTE:

RFI RETE FERROVIARIA ITALIANA
GRUPPO FERROVIE DELLO STATO ITALIANE

PROGETTAZIONE:

ITALFERR
GRUPPO FERROVIE DELLO STATO ITALIANE

U.O. COORDINAMENTO DI SISTEMA PFTE

PROGETTO DI FATTIBILITA' TECNICA ED ECONOMICA

LINEA SALERNO – REGGIO CALABRIA
NUOVA LINEA AV SALERNO – REGGIO CALABRIA
LOTTO 1 BATTIPAGLIA – PRAIA
LOTTO 1C BUONABITACOLO – PRAIA

INFRASTRUTTURA FERROVIARIA

Planimetria di tracciamento tav 4 di 7

SCALA: 1:5000

COMMESSA	LOTTO	FASE	ENTE	TIPO DOC.	OPERA/DISCIPLINA	PROGR.	REV.
RC2A	C1	R	14	P5	IF0000	011	C

Rev.	Descrizione	Redatto	Data	Verificato	Data	Approvato	Data	Autorizzato Data
A	Emissione esecutiva	E.Sellari	Dic-2021	C.Cassiani M.Giovannini	Dic-2021	I.D'Amore	Dic-2021	G.Ingrosso Lug-2023
B	Emissione esecutiva	E.Sellari	Gen-2022	C.Cassiani M.Giovannini	Gen-2022	I.D'Amore	Gen-2022	
C	Emissione esecutiva	V.Pennella	Lug-2023	G.Bologna M.Giovannini	Lug-2023	I.D'Amore	Lug-2023	Direttore Generale Pianificazione e Sviluppo Infrastrutture Ferroviarie Ing. Vincenzo Marzi

File: RC2A.C.1.R.14.P5.IF.00.0.011.C

n. Elab.: