Firmato digitalmente da:
Micaela Giovanniello
Data: 20/07/2023 18:38:17

11

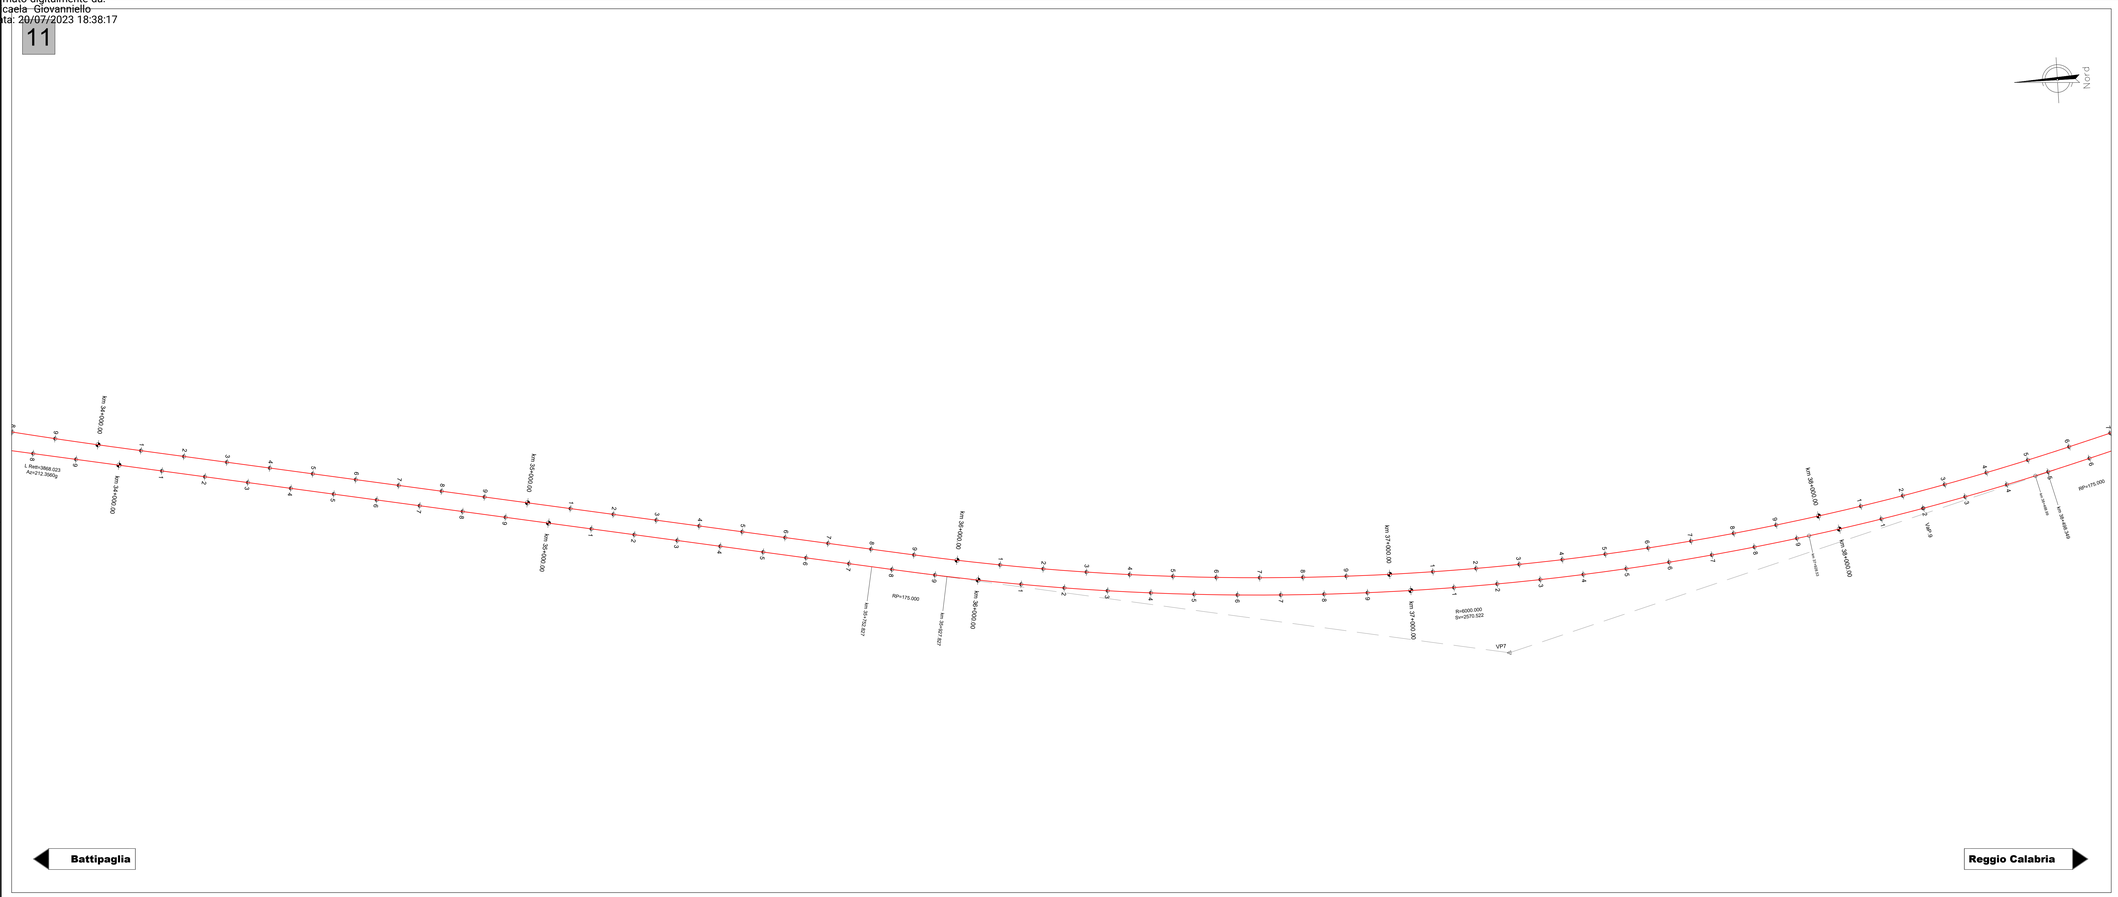

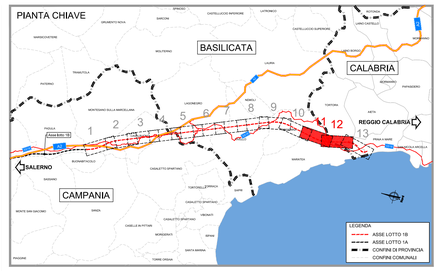

12

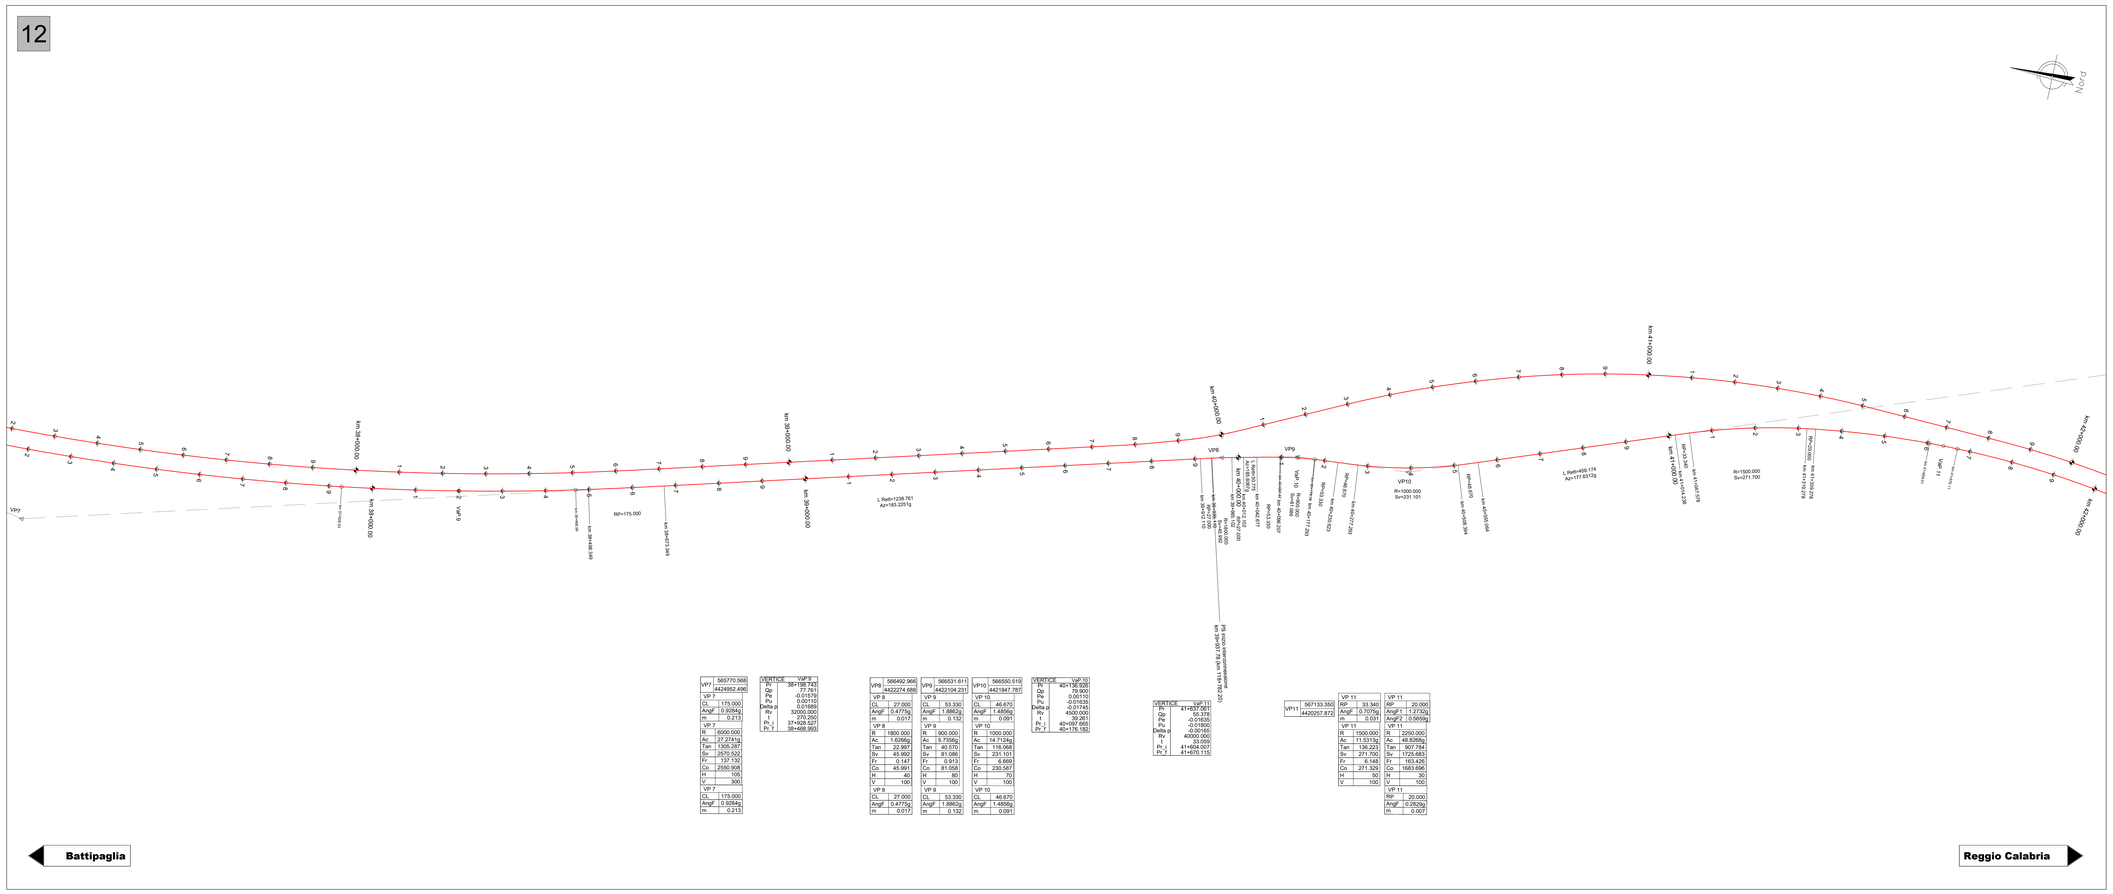

VP7	565770.568
	4424952.496
VP 7	
CL	175.000
AngF	0.5284g
m	0.213
VP 7	
R	6000.000
Ac	27.274Ag
Tan	1305.287
Sv	2570.522
Fr	137.132
Co	2550.908
H	105
V	300
VP 7	
CL	175.000
AngF	0.5284g
m	0.213

VERTICE	VpP 8
Di	38+198.743
Qo	79.900
Pv	-0.01510
Pu	0.00110
Delta si	0.01489
Rv	32000.000
T	238.000
Pv_i	37+628.557
Pv_f	38+468.993

VP8	566492.960
	4422274.688
VP 8	
CL	27.000
AngF	0.4775g
m	0.017
VP 8	
R	1800.000
Ac	1.6266g
Tan	22.997
Sv	45.992
Fr	0.147
Co	45.991
H	40
V	100
VP 8	
CL	27.000
AngF	0.4775g
m	0.017

VP9	566531.611
	4422104.231
VP 9	
CL	53.330
AngF	1.8862g
m	0.132
VP 9	
R	900.000
Ac	5.7356g
Tan	40.570
Sv	81.086
Fr	0.913
Co	81.058
H	80
V	100
VP 9	
CL	53.330
AngF	1.8862g
m	0.132

VP10	566550.519
	4421847.787
VP 10	
CL	46.670
AngF	1.4856g
m	0.091
VP 10	
R	1000.000
Ac	14.7124g
Tan	116.068
Sv	231.101
Fr	6.669
Co	230.587
H	70
V	100
VP 10	
CL	46.670
AngF	1.4856g
m	0.091

VERTICE	VpP 10
Di	40+136.926
Qo	79.900
Pv	0.00110
Pu	-0.01510
Delta si	-0.01740
Rv	4500.000
T	38.261
Pv_i	40+098.665
Pv_f	40+176.192

VERTICE	VpP 11
Di	41+037.981
Qo	55.378
Pv	-0.01630
Pu	-0.01800
Delta si	0.00170
Rv	40000.000
T	33.069
Pv_i	41+004.001
Pv_f	41+070.115

VP11	567133.350
	4420257.872

VP 11	
RP	53.340
AngF	0.7075g
m	0.031
VP 11	
R	1500.000
Ac	11.5313g
Tan	136.223
Sv	271.700
Fr	6.148
Co	271.329
H	50
V	100

VP 11	
RP	20.000
AngF1	1.2733g
AngF2	0.5659g
VP 11	
R	2250.000
Ac	48.8268g
Tan	907.784
Sv	1725.683
Fr	163.426
Co	1683.696
H	30
V	100
VP 11	
RP	20.000
AngF	0.2820g
m	0.007

Battipaglia

Reggio Calabria

COMMITTENTE:

RFI RETE FERROVIARIA ITALIANA
GRUPPO FERROVIE DELLO STATO ITALIANE

PROGETTAZIONE:

ITALFERR
GRUPPO FERROVIE DELLO STATO ITALIANE

U.O. COORDINAMENTO DI SISTEMA PFTE

PROGETTO DI FATTIBILITA' TECNICA ED ECONOMICA

LINEA SALERNO – REGGIO CALABRIA
NUOVA LINEA AV SALERNO – REGGIO CALABRIA
LOTTO 1 BATTIPAGLIA – PRAIA
LOTTO 1C BUONABITACOLO – PRAIA

INFRASTRUTTURA FERROVIARIA

Planimetria di tracciamento tav 6 di 7

SCALA: 1:5000

COMMESSA	LOTTO	FASE	ENTE	TIPO DOC.	OPERA/DISCIPLINA	PROGR.	REV.
RC2A	C1	R	14	P5	IF0000	013	D

Rev.	Descrizione	Redatto	Data	Verificato	Data	Approvato	Data	Autorizzato Data
A	Emissione esecutiva	E.Sellari	Dic-2021	C.Cassiani	Dic-2021	I.D'Amore	Dic-2021	G.Ingrosso
B	Emissione esecutiva	E.Sellari	Gen-2022	C.Cassiani	Gen-2022	I.D'Amore	Gen-2022	Luglio 2023
C	Emissione a seguito di istruttoria ferroviaria CSLLPI	A.Farbolui	Ott-2022	C.Cassiani	Ott-2022	I.D'Amore	Ott-2022	
D	Emissione esecutiva	L.Mancini	Lug-2023	C.Cassiani	Lug-2023	I.D'Amore	Lug-2023	Ordine degli Ingegneri della Provincia di Roma N. 12275 Dott. Ing. G. INGROSSO Settore Civile e Ambientale

File: RC2A.C.1.R.14.P5.IF.00.0.013.D

n. Elab.: