




PROSPETTO P1
SCALA 1:50

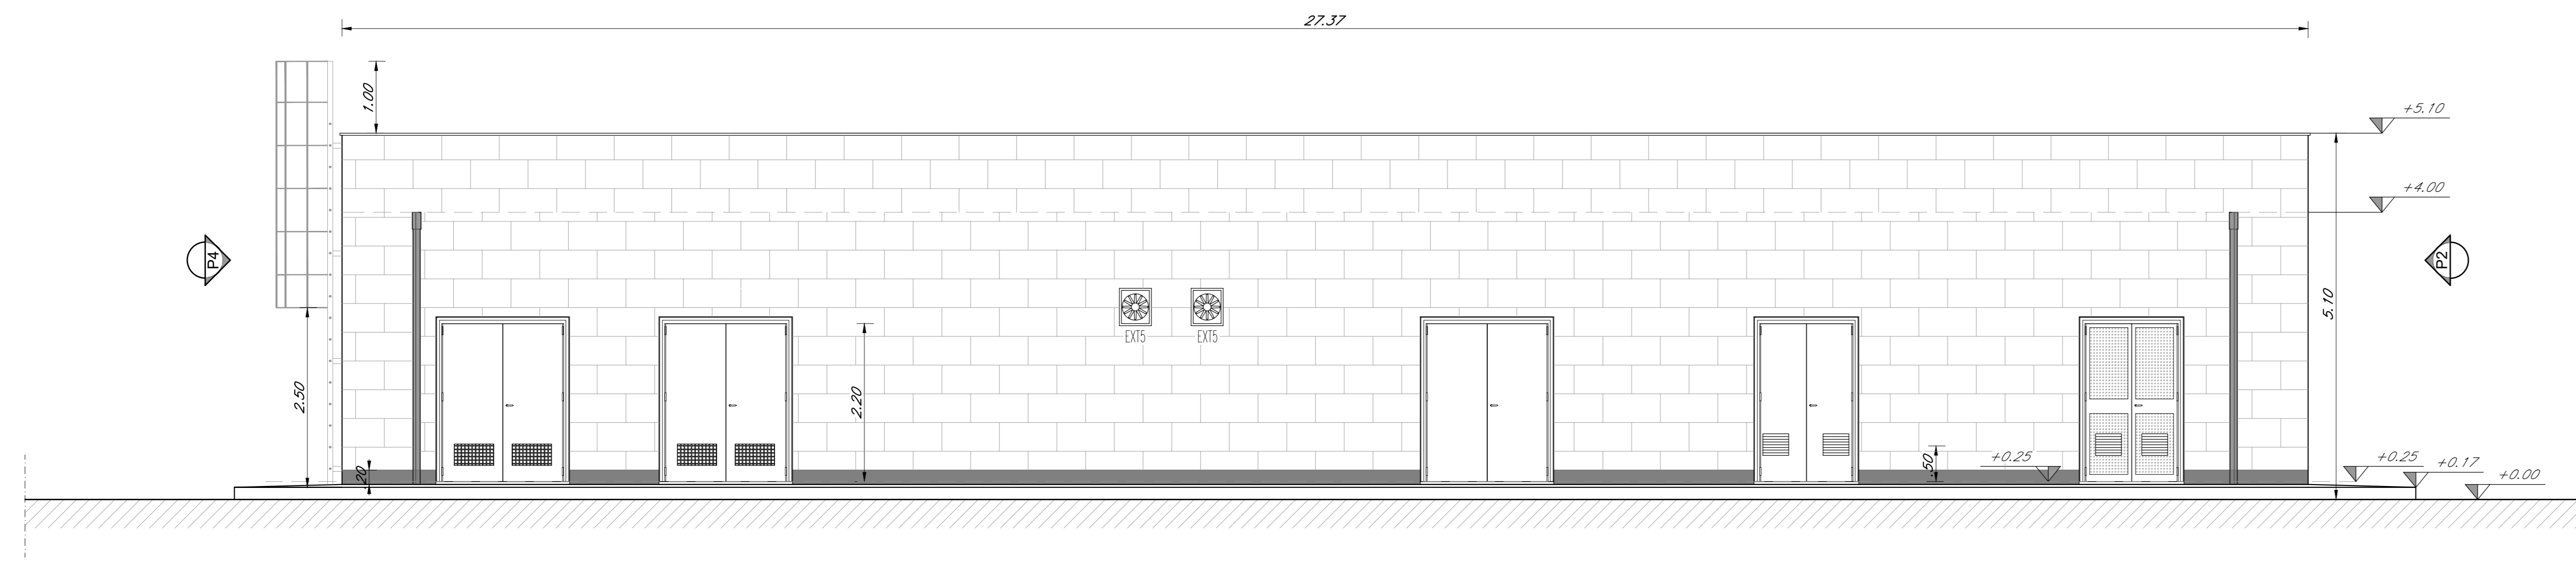


PROSPETTO P2
SCALA 1:50

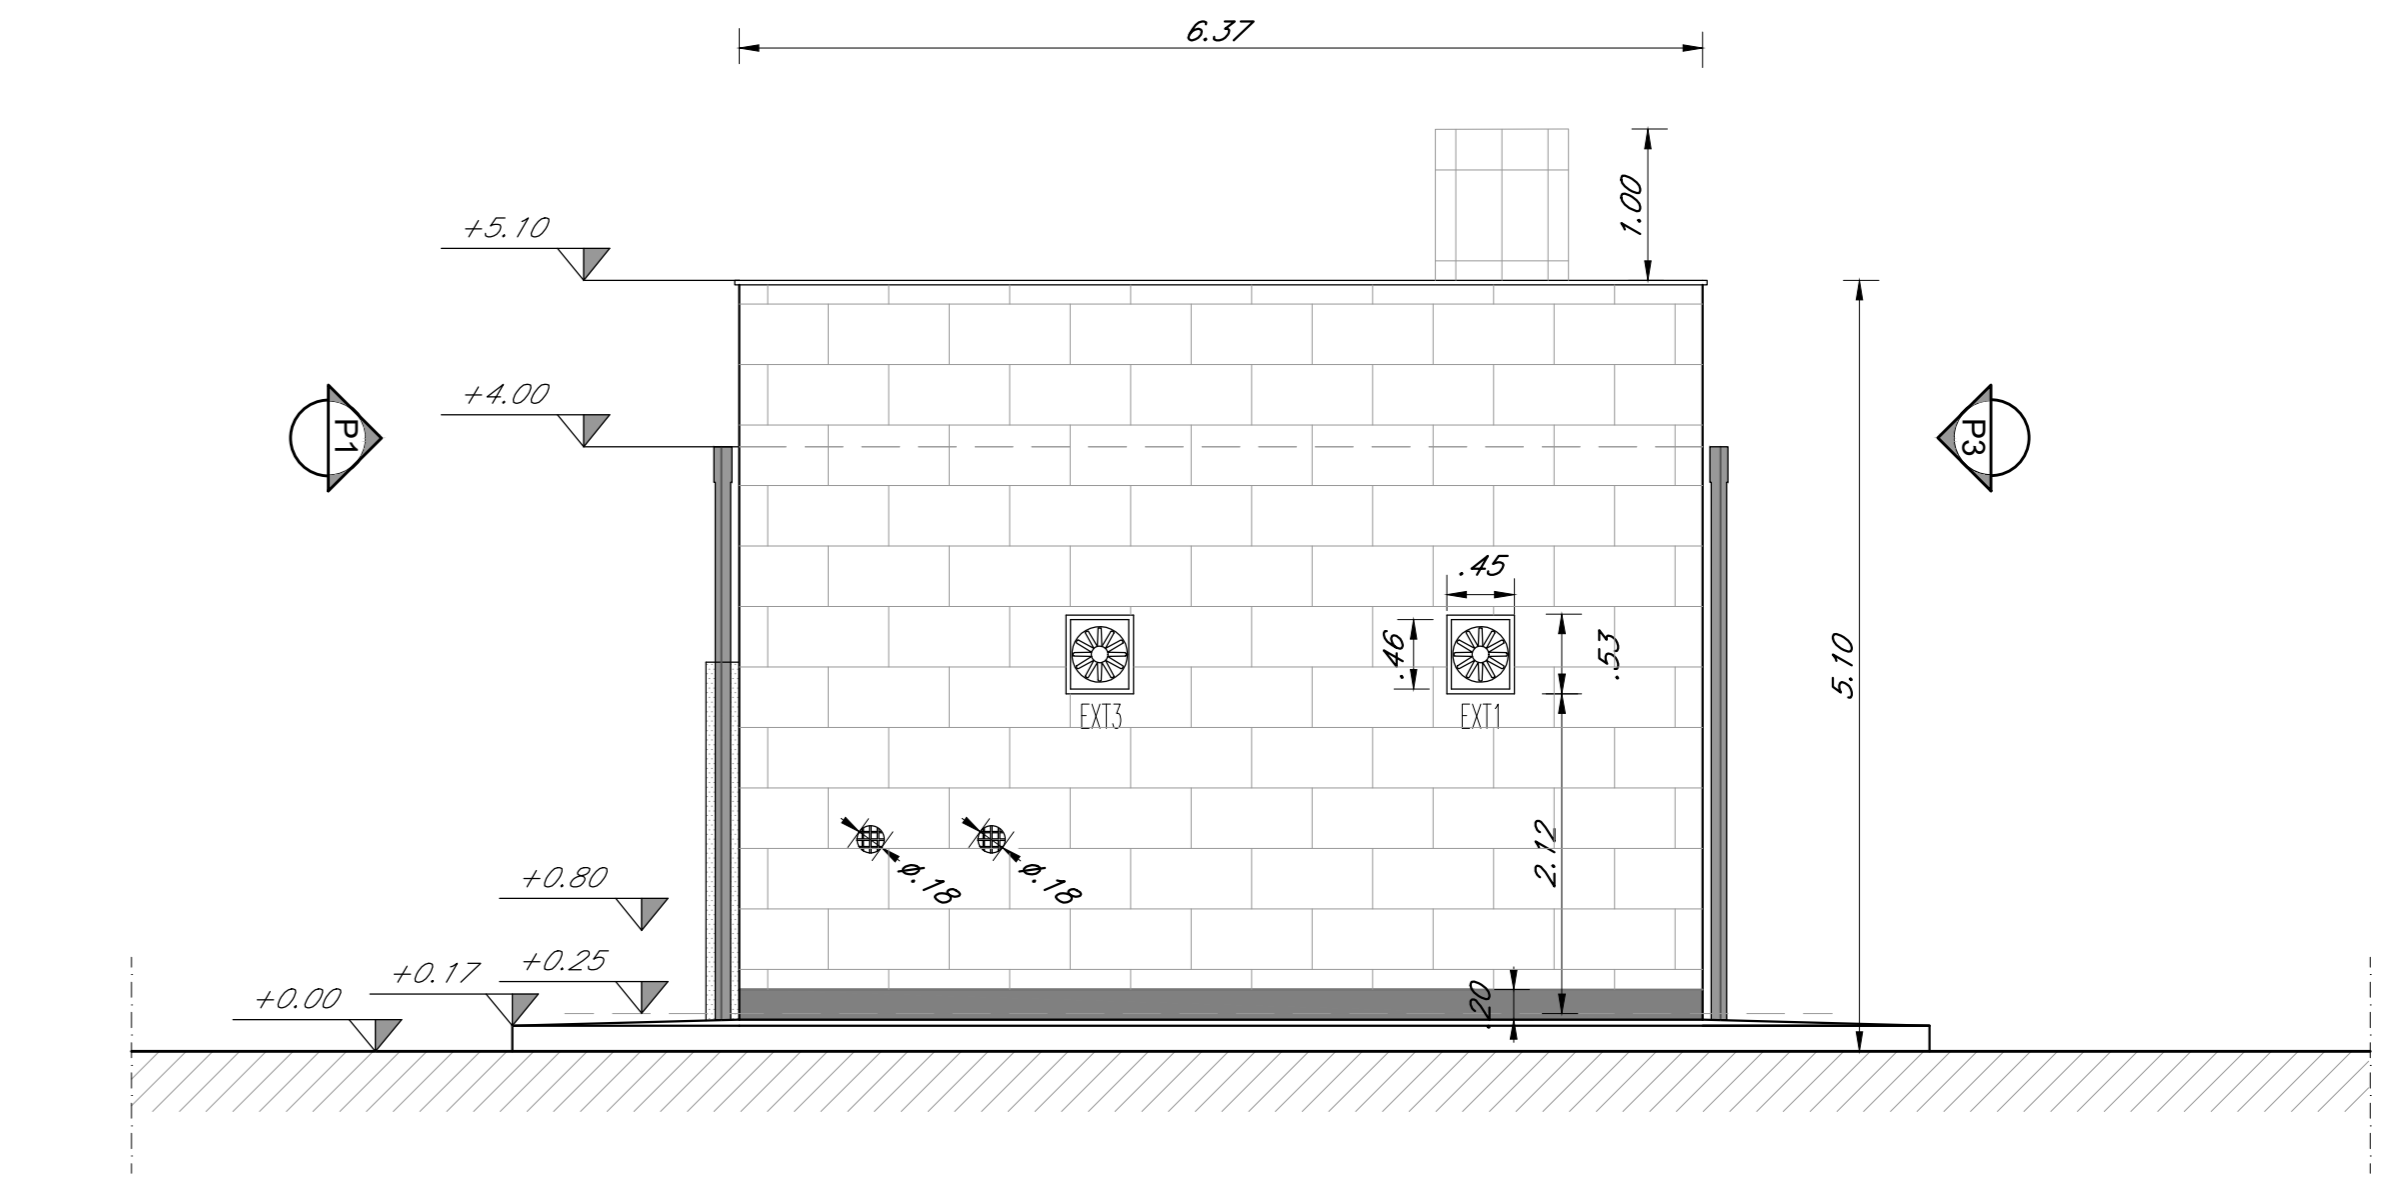


PROSPETTO P3
SCALA 1:50

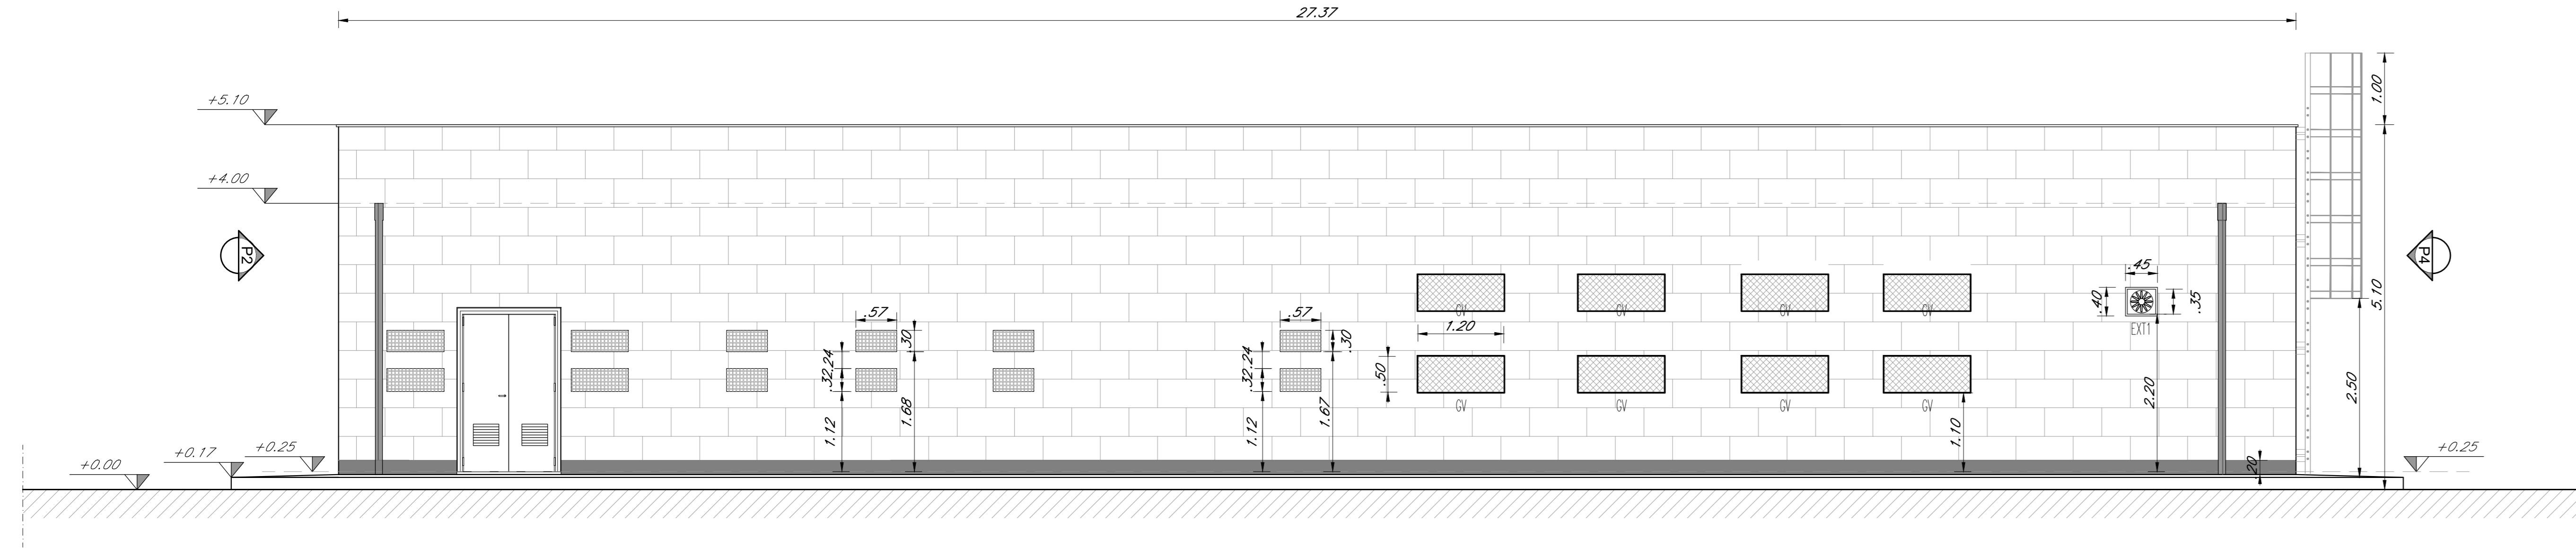


PROSPETTO P4
SCALA 1:50

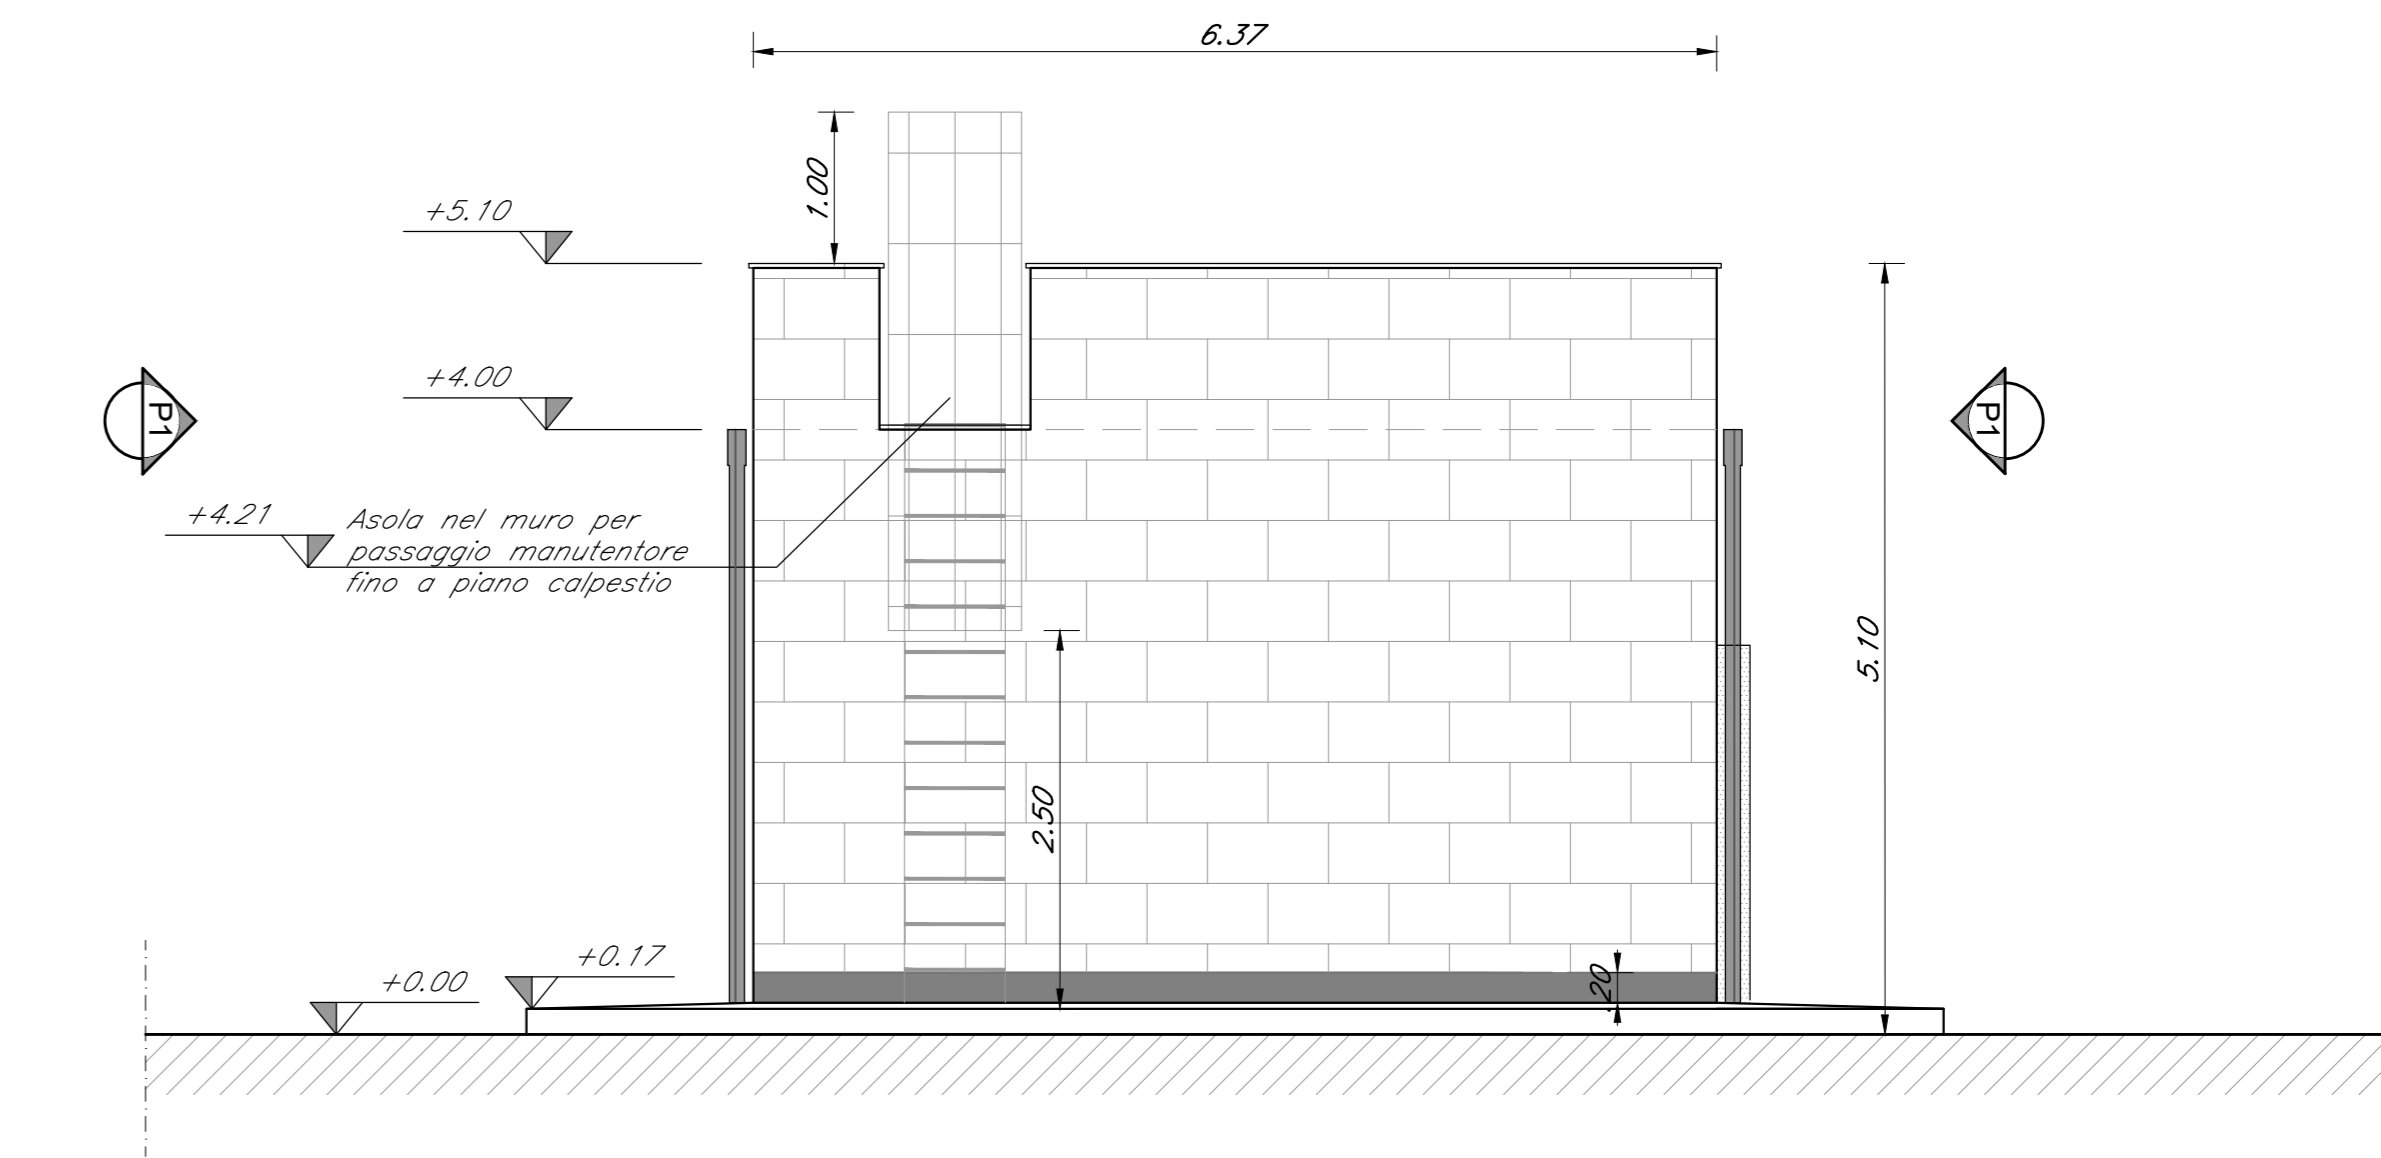


SEZIONE A-A
SCALA 1:50

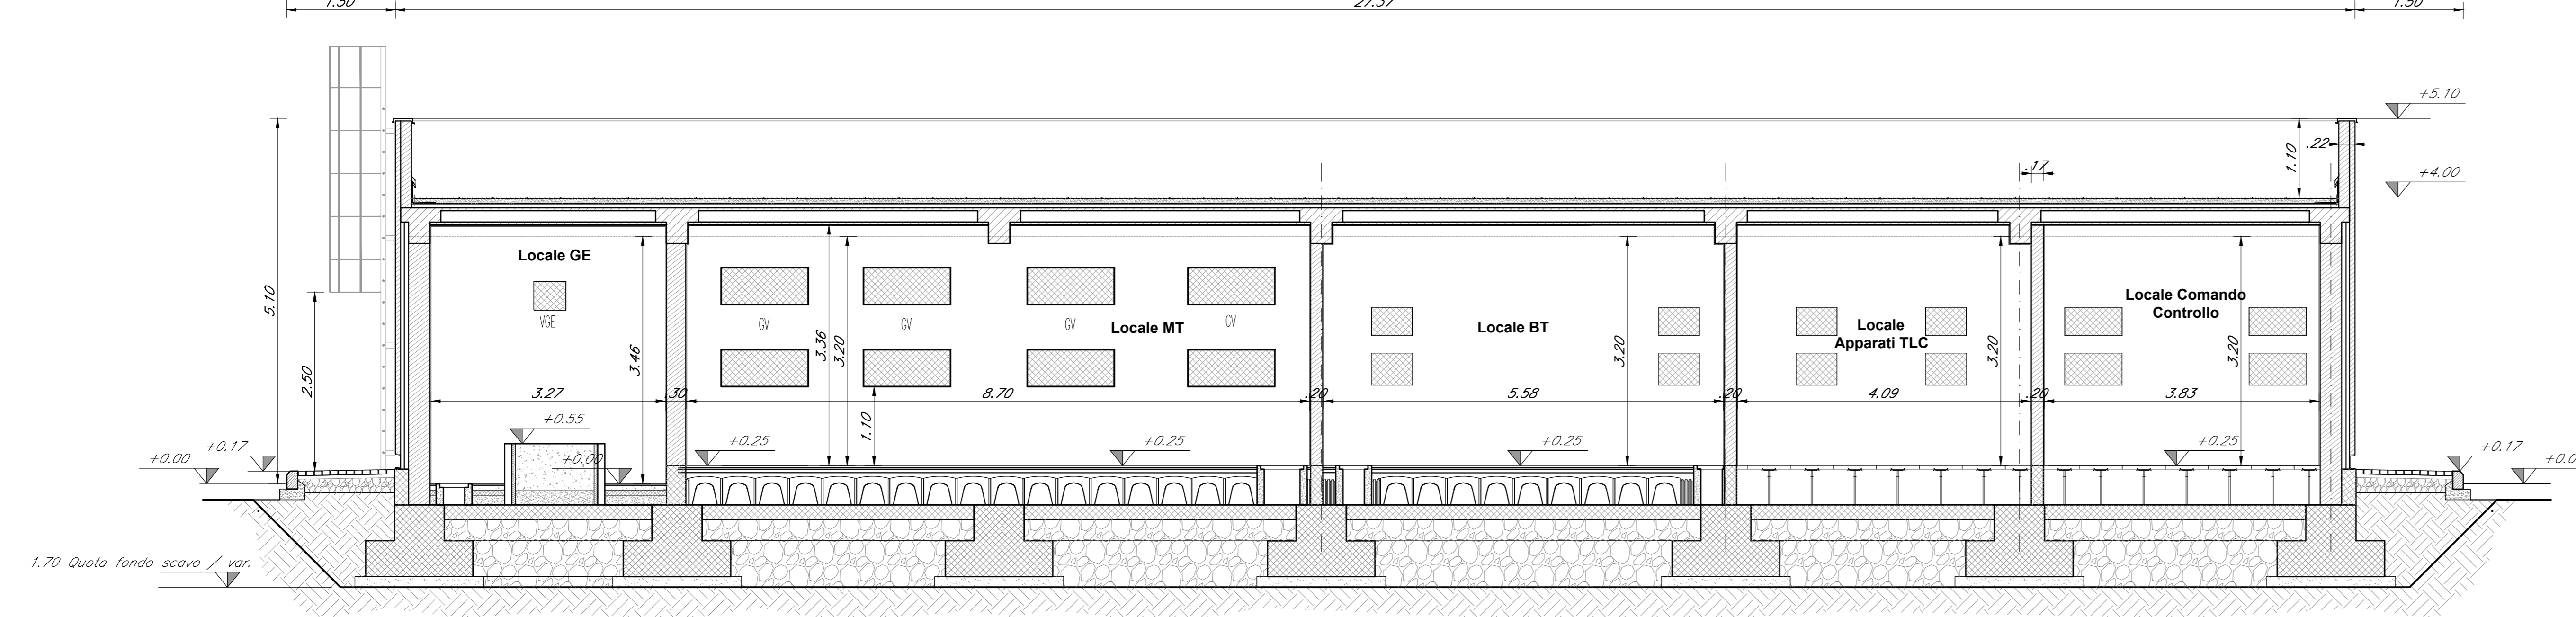


SEZIONE B-B
SCALA 1:50

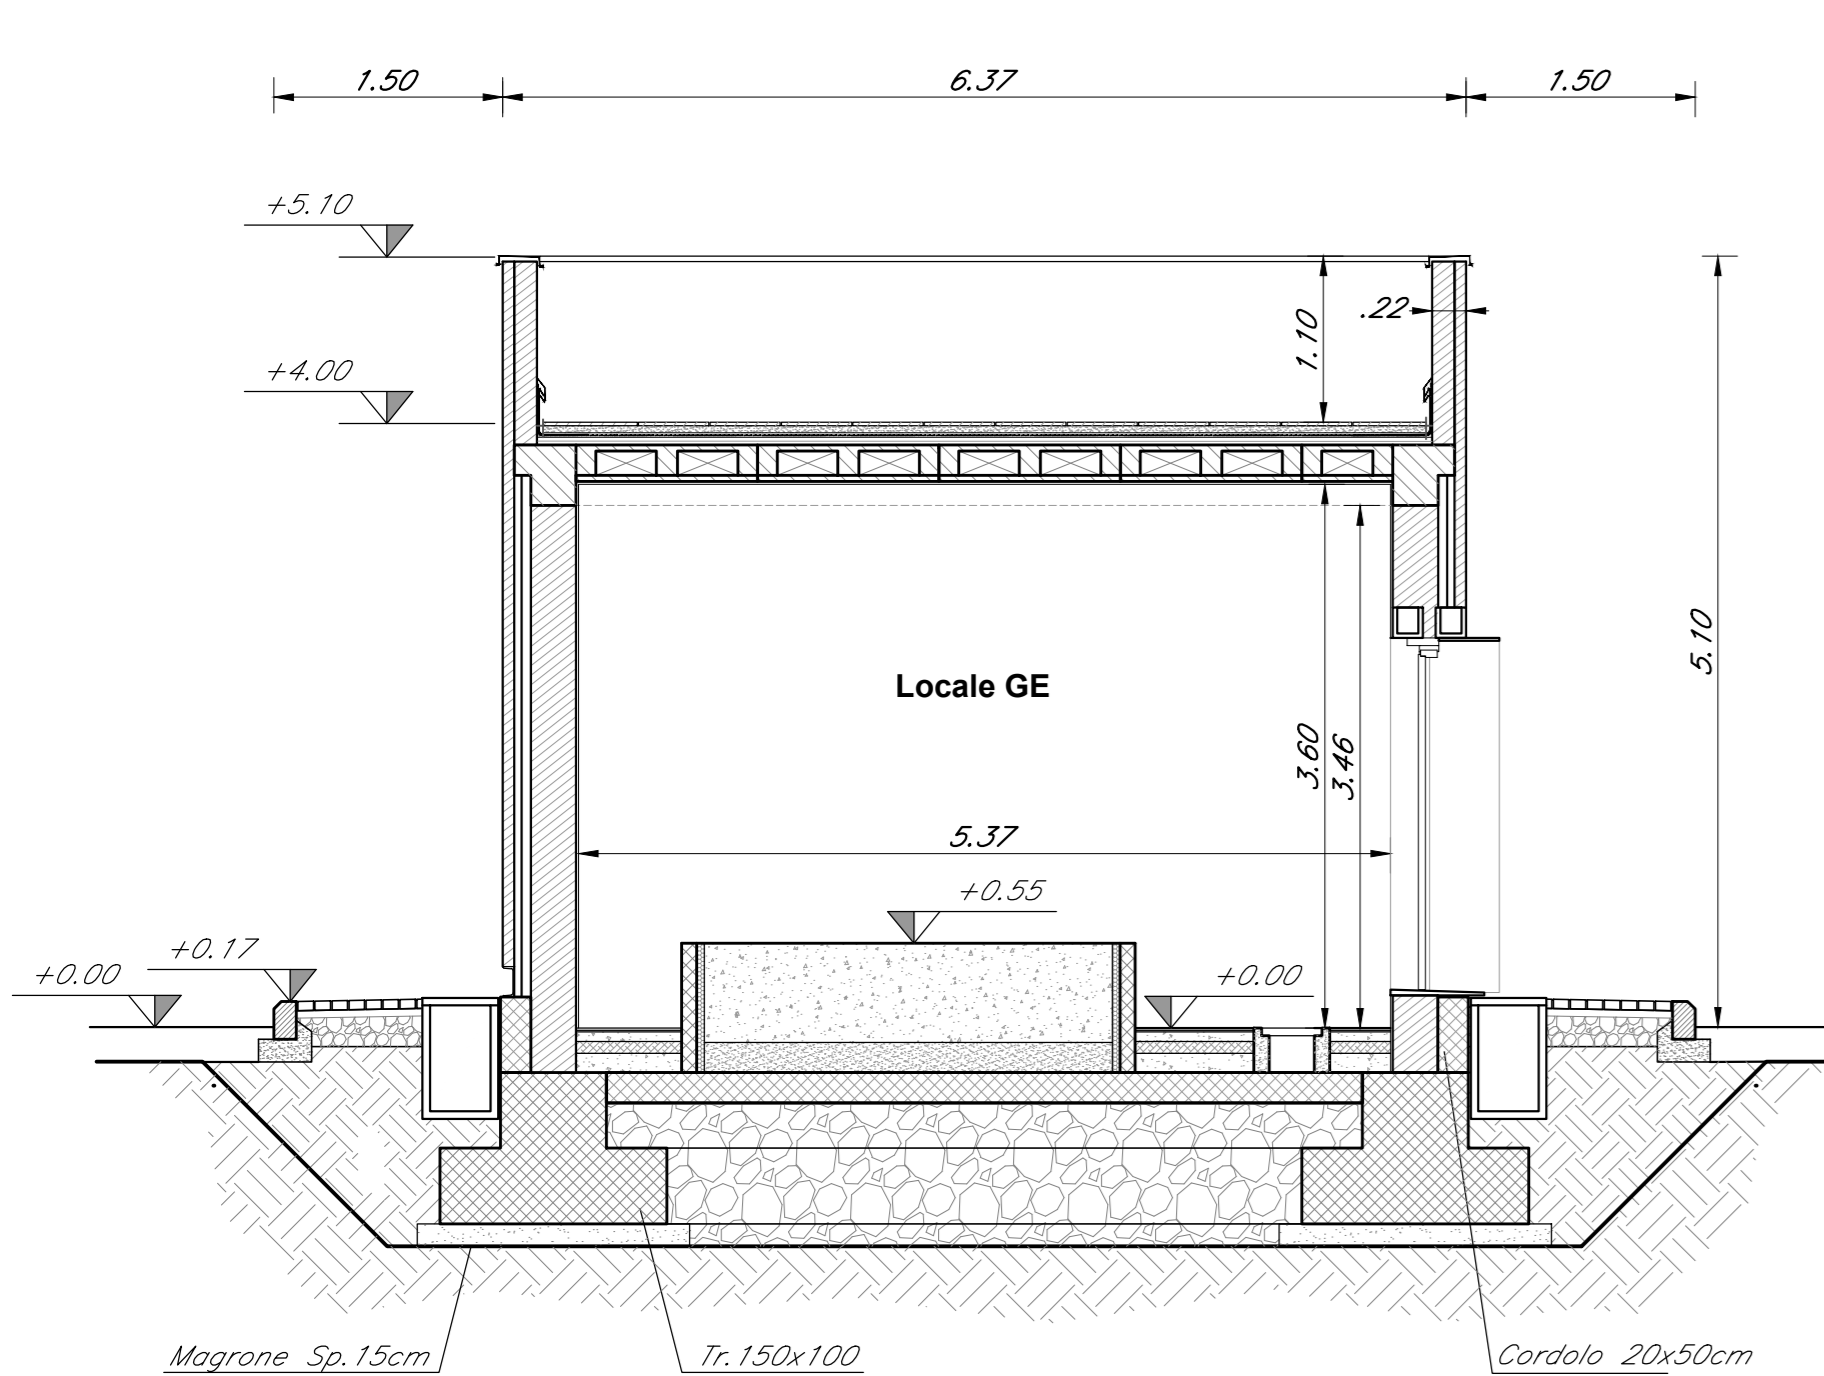

SEZIONE C-C
SCALA 1:50

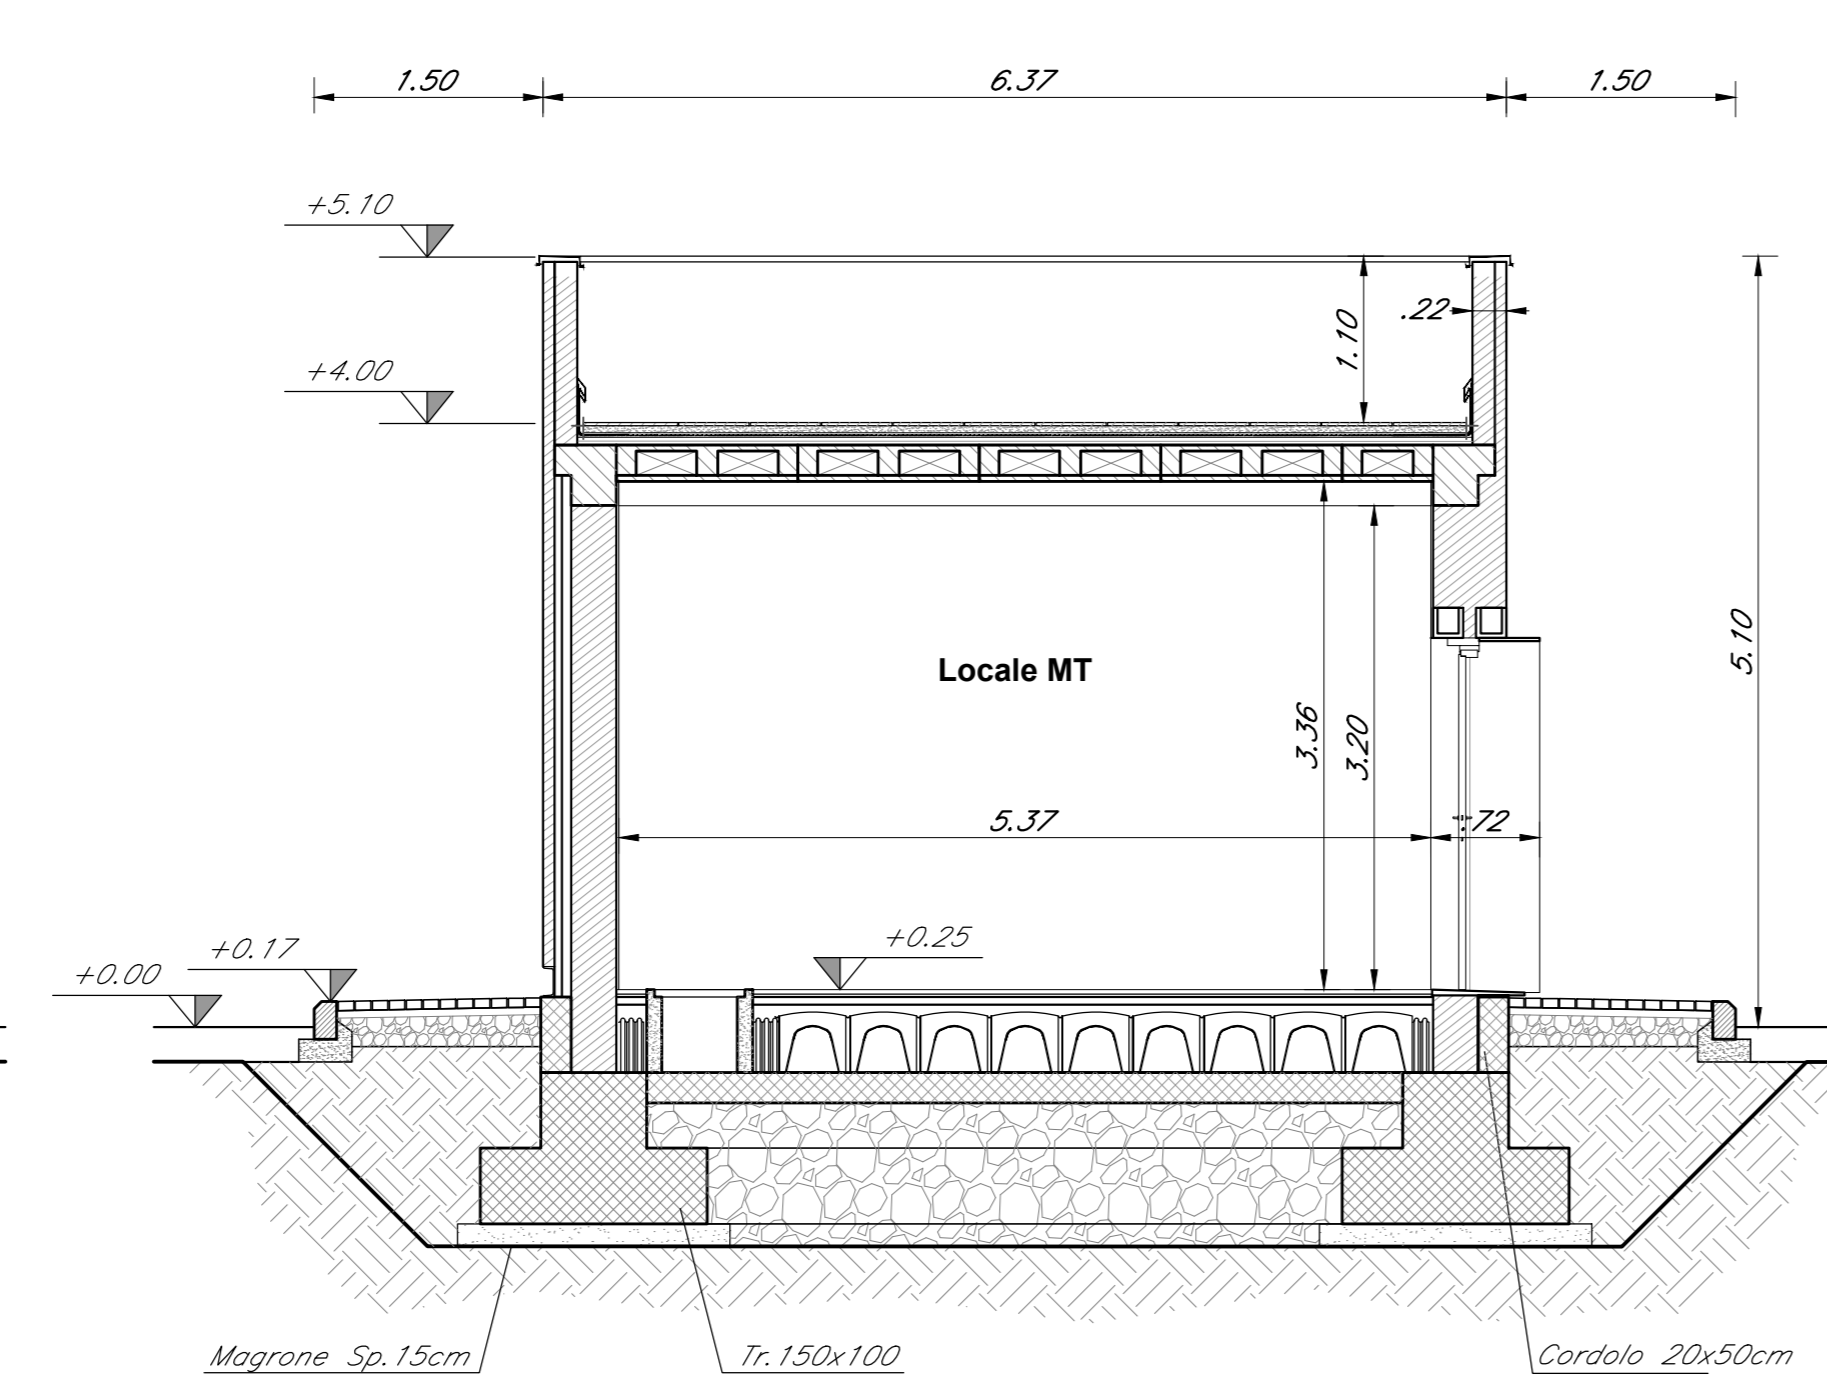

SEZIONE D-D
SCALA 1:50

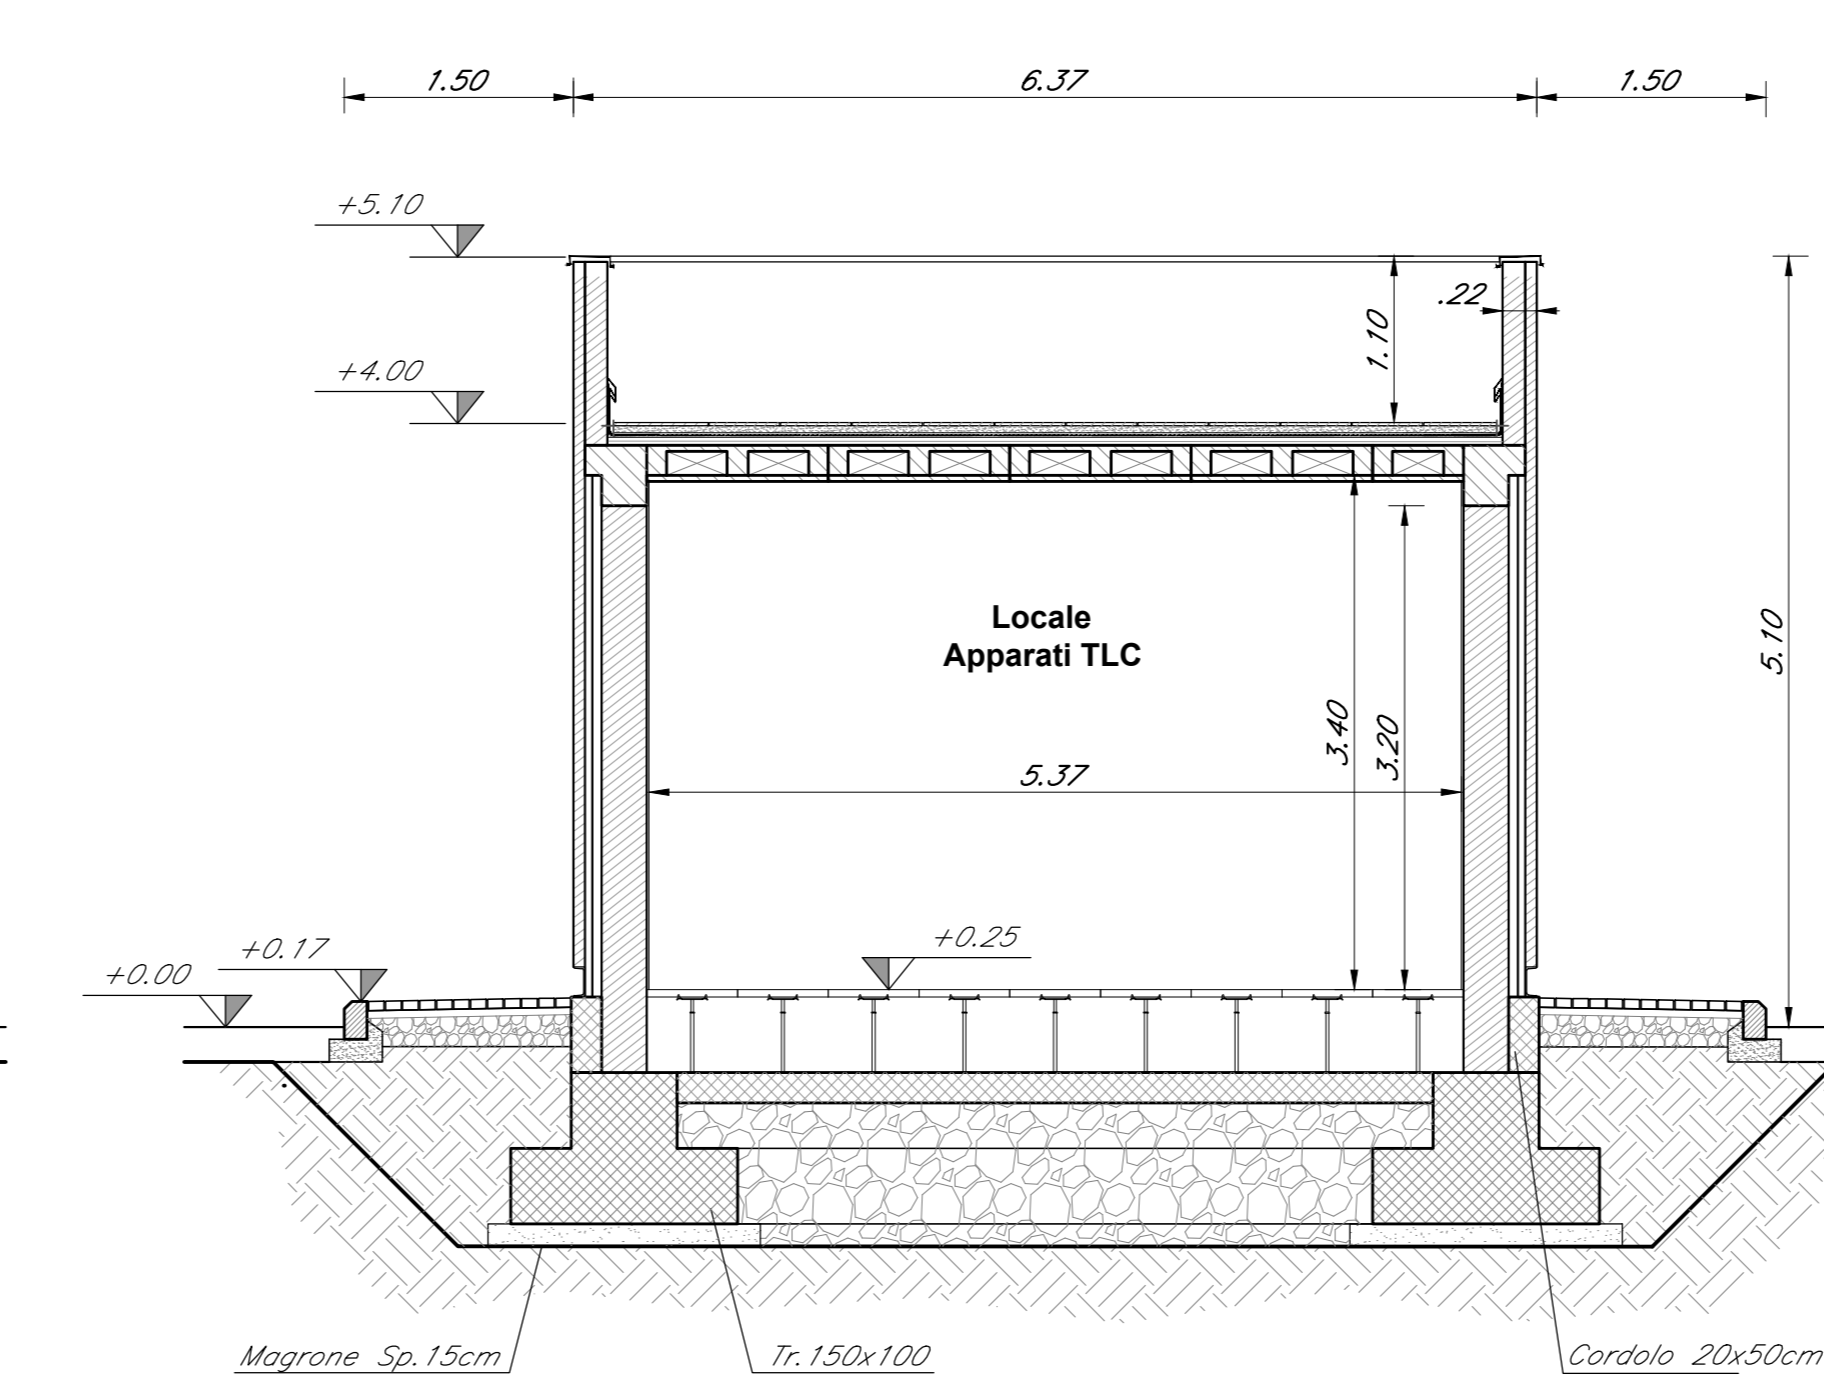

COMMITTENTE: 
 PROGETTAZIONE: 

U.O. COORDINAMENTO DI SISTEMA PFTE
 PROGETTO DI FATTIBILITA' TECNICA ED ECONOMICA
 LINEA SALERNO - REGGIO CALABRIA
 NUOVA LINEA AV SALERNO - REGGIO CALABRIA
 LOTTO 1c BATTIPAGLIA - PRAIA
 LOTTO 1c BUONABITACOLO - PRAIA
 VIABILITA' DI ACCESSO AI PIAZZALI
 Fabbricati tecnologici
 Tipologico 1 Fabbricato Posto Gestione Emergenza Periferico PGEP - (FA-A): prospetto e sezioni

SCALA: 1:50

Rev.	Descrizione	Redatto	Data	Verificato	Data	Approvato	Data	Autore
A	Emissione esecutiva	[Signature]	06-2021	[Signature]	06-2021	[Signature]	06-2021	[Signature]

File: RC2A.B.1.R.14.PB.FA.00.0.002.A n. Elab.: