




PROSPETTO P1
SCALA 1:50

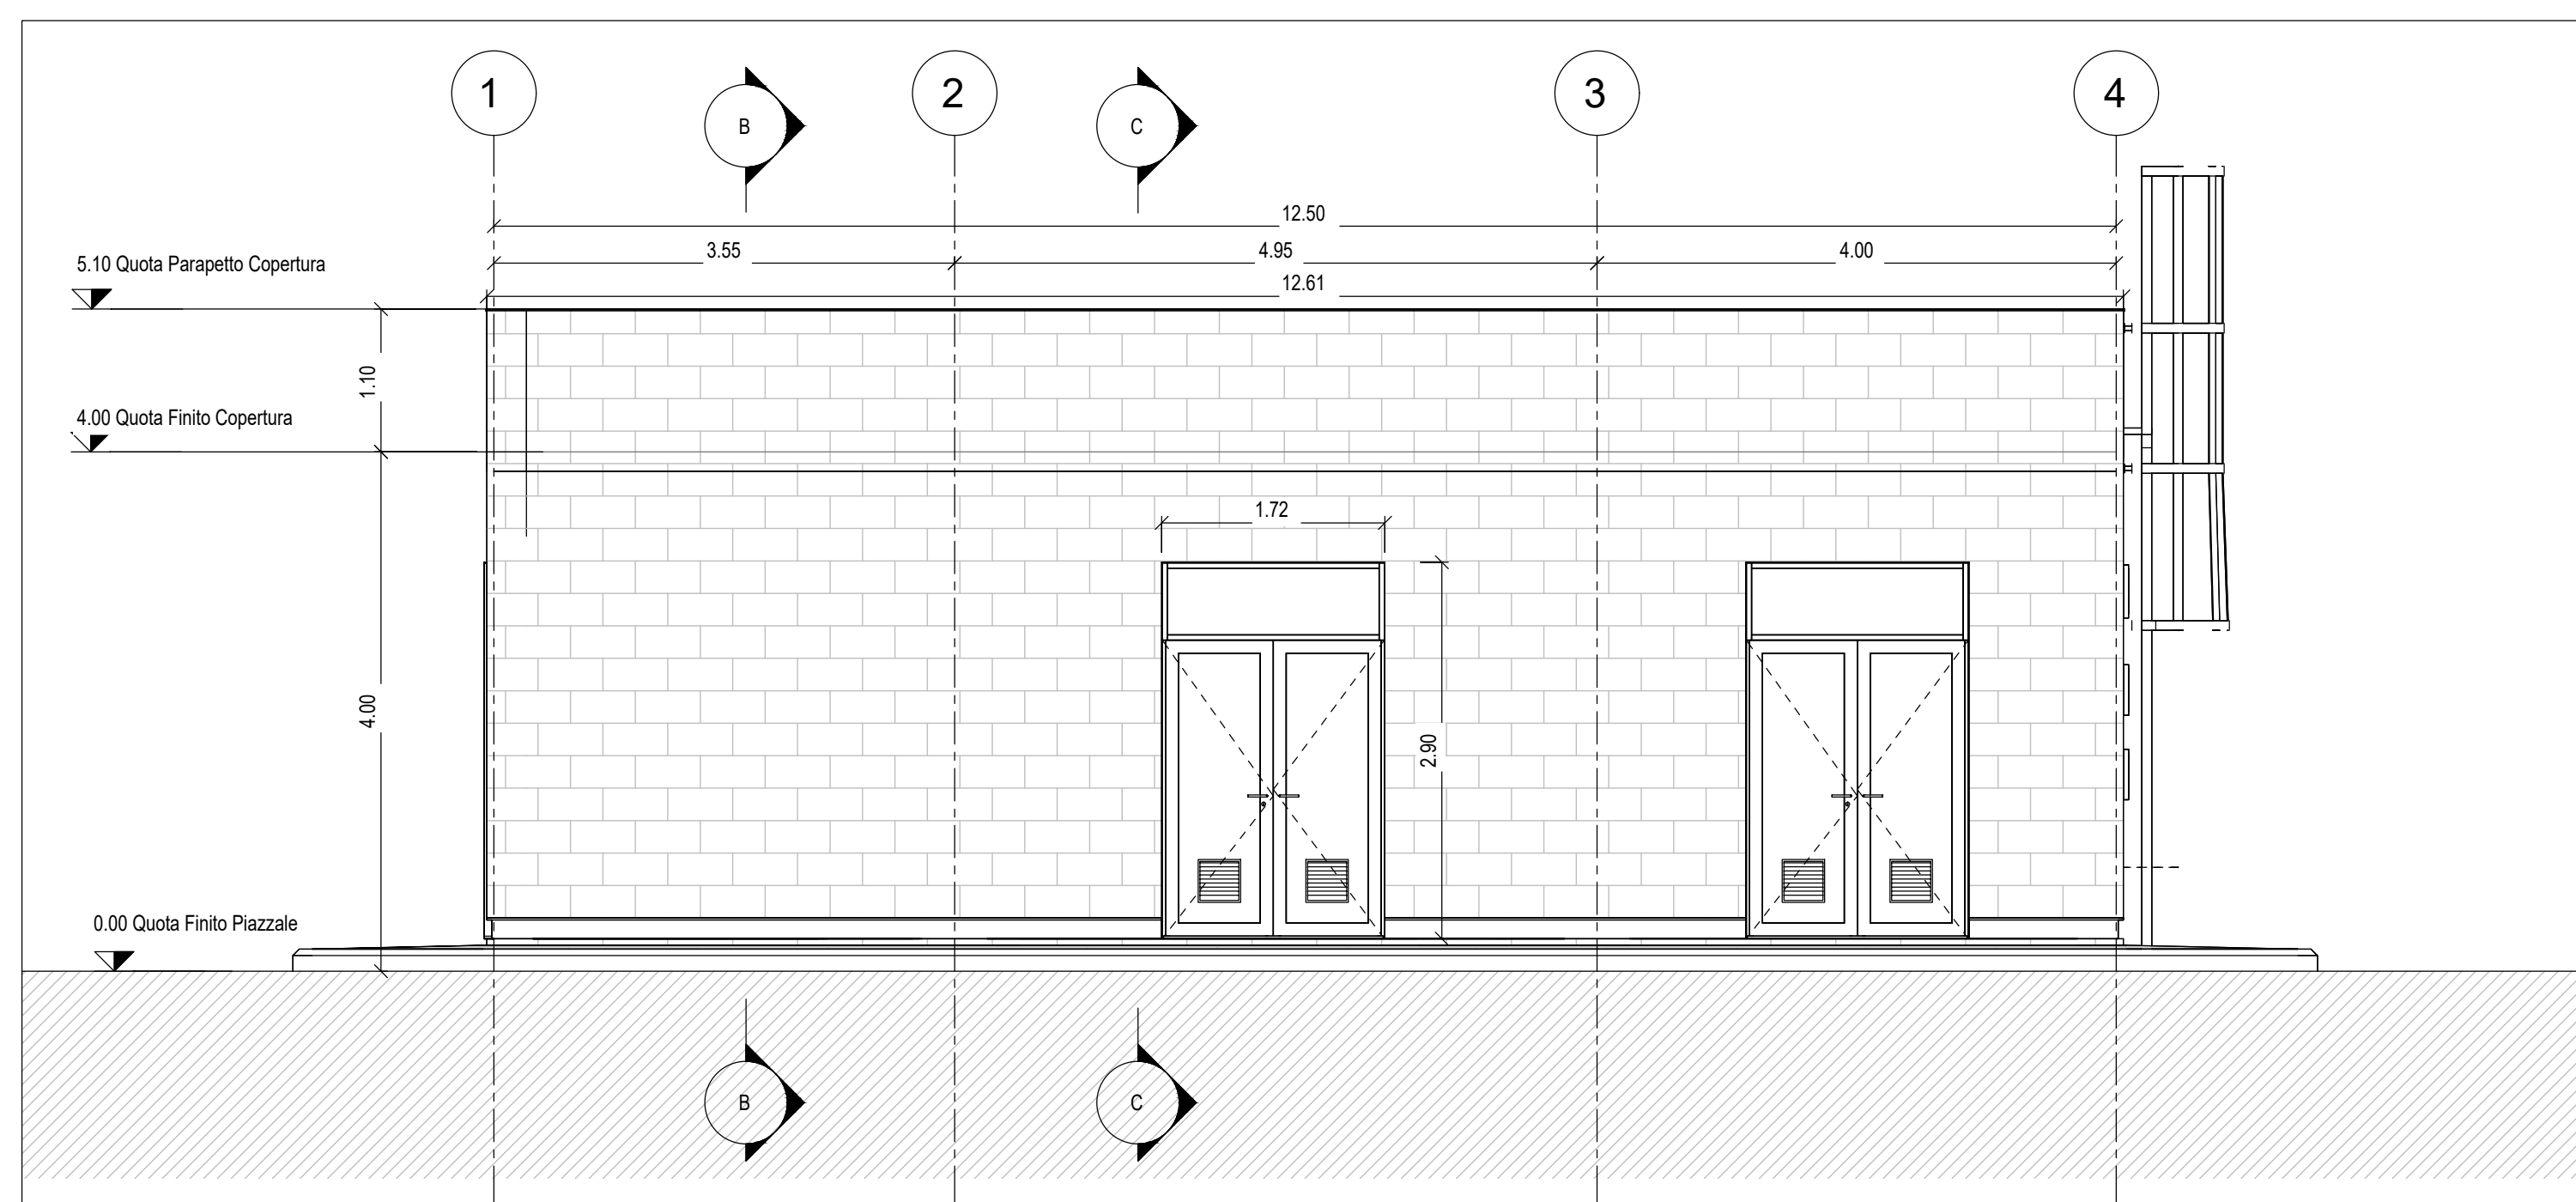

PROSPETTO P3
SCALA 1:50

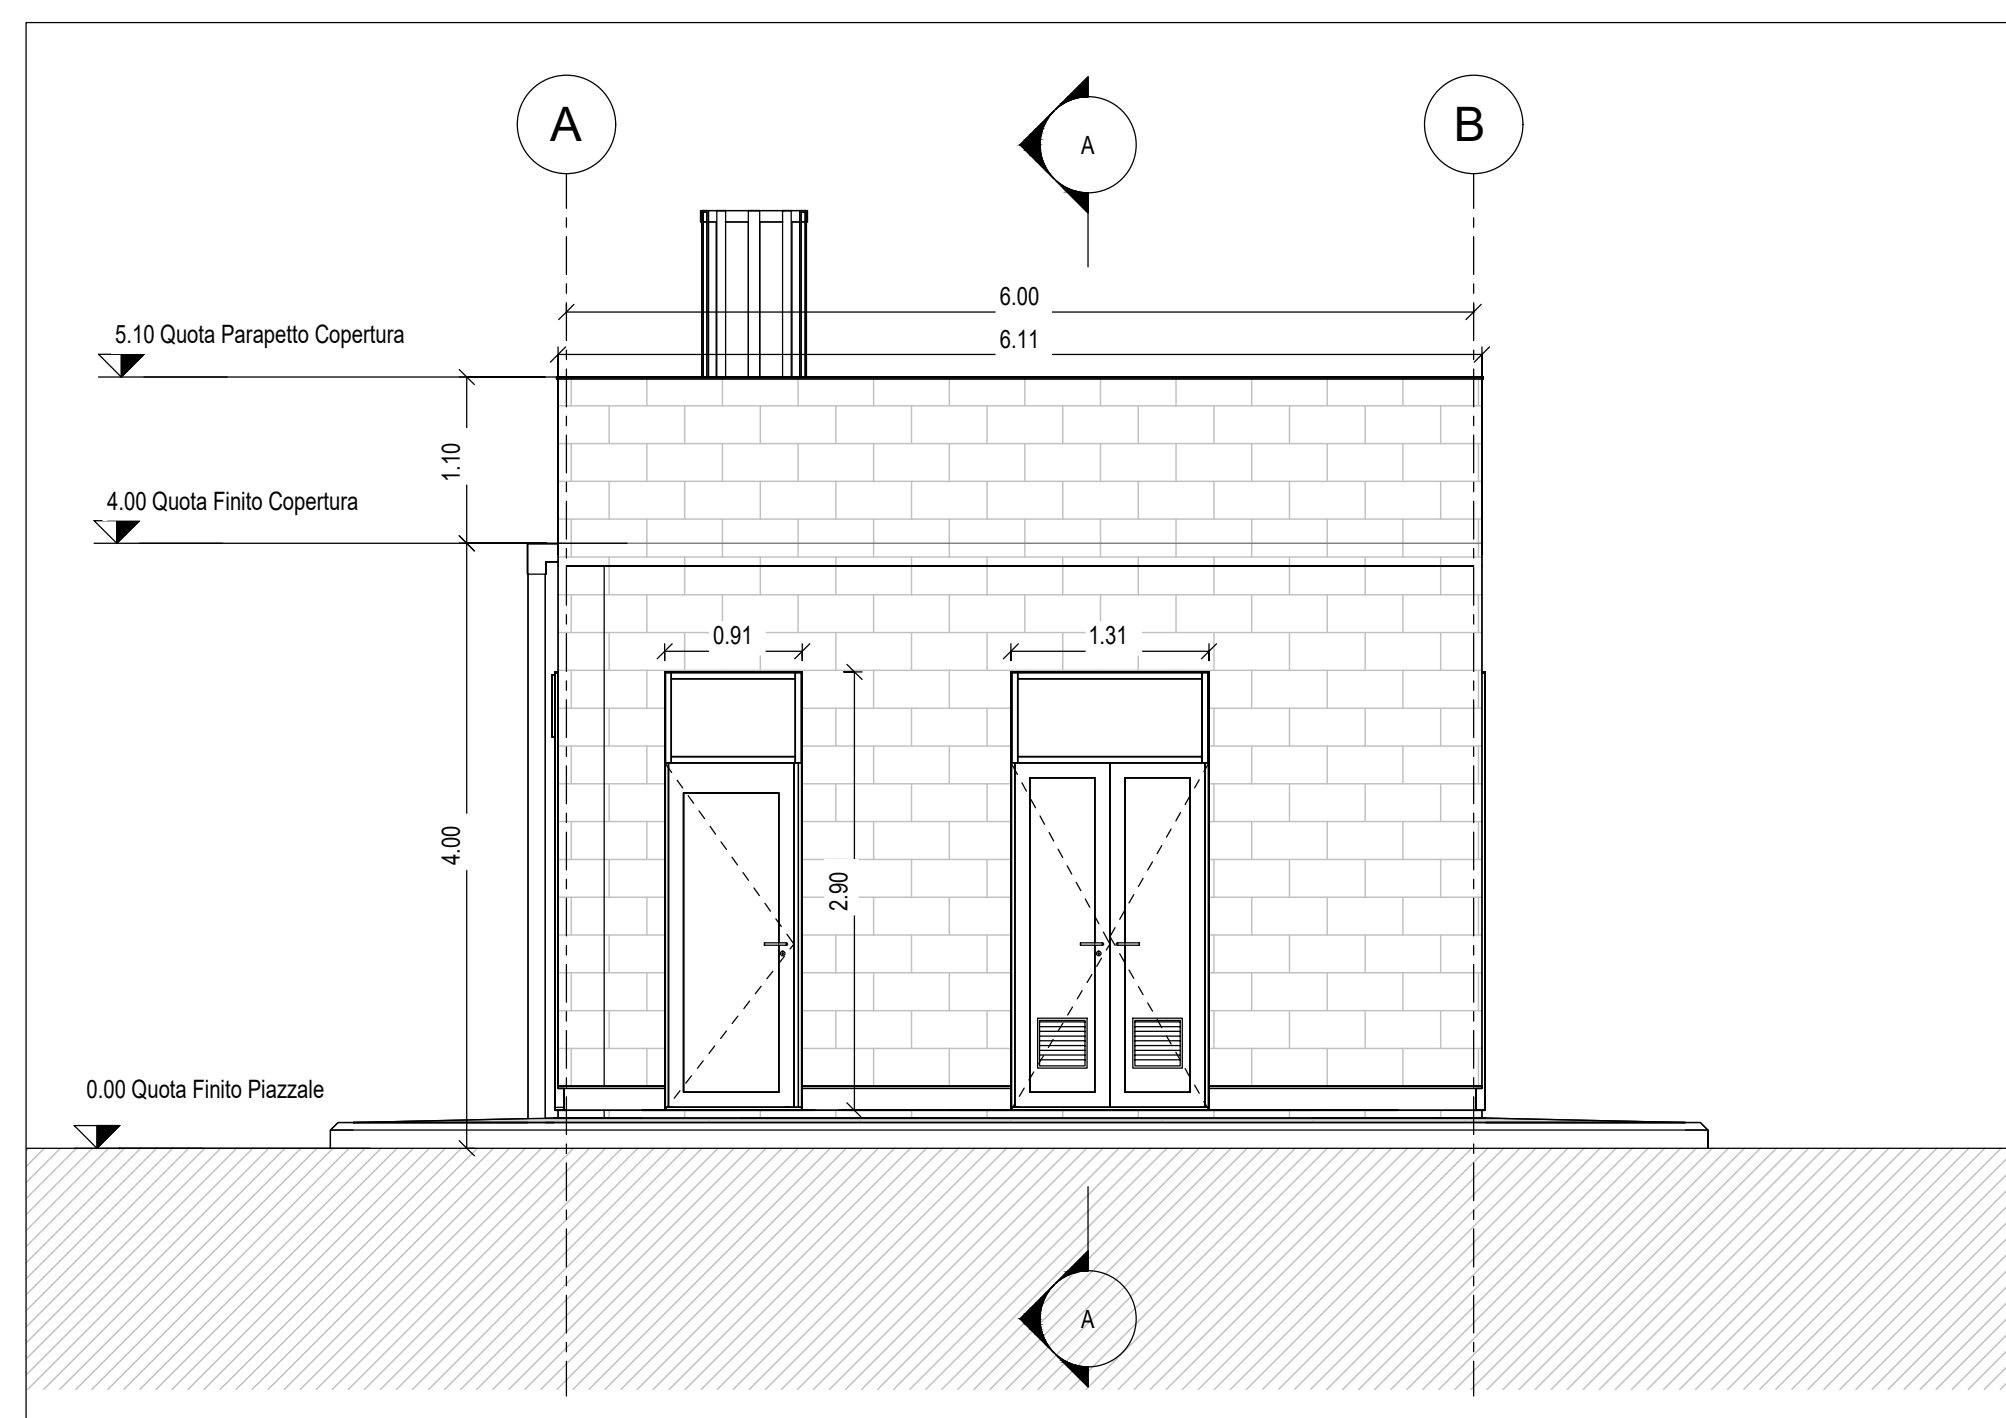


PROSPETTO P2
SCALA 1:50

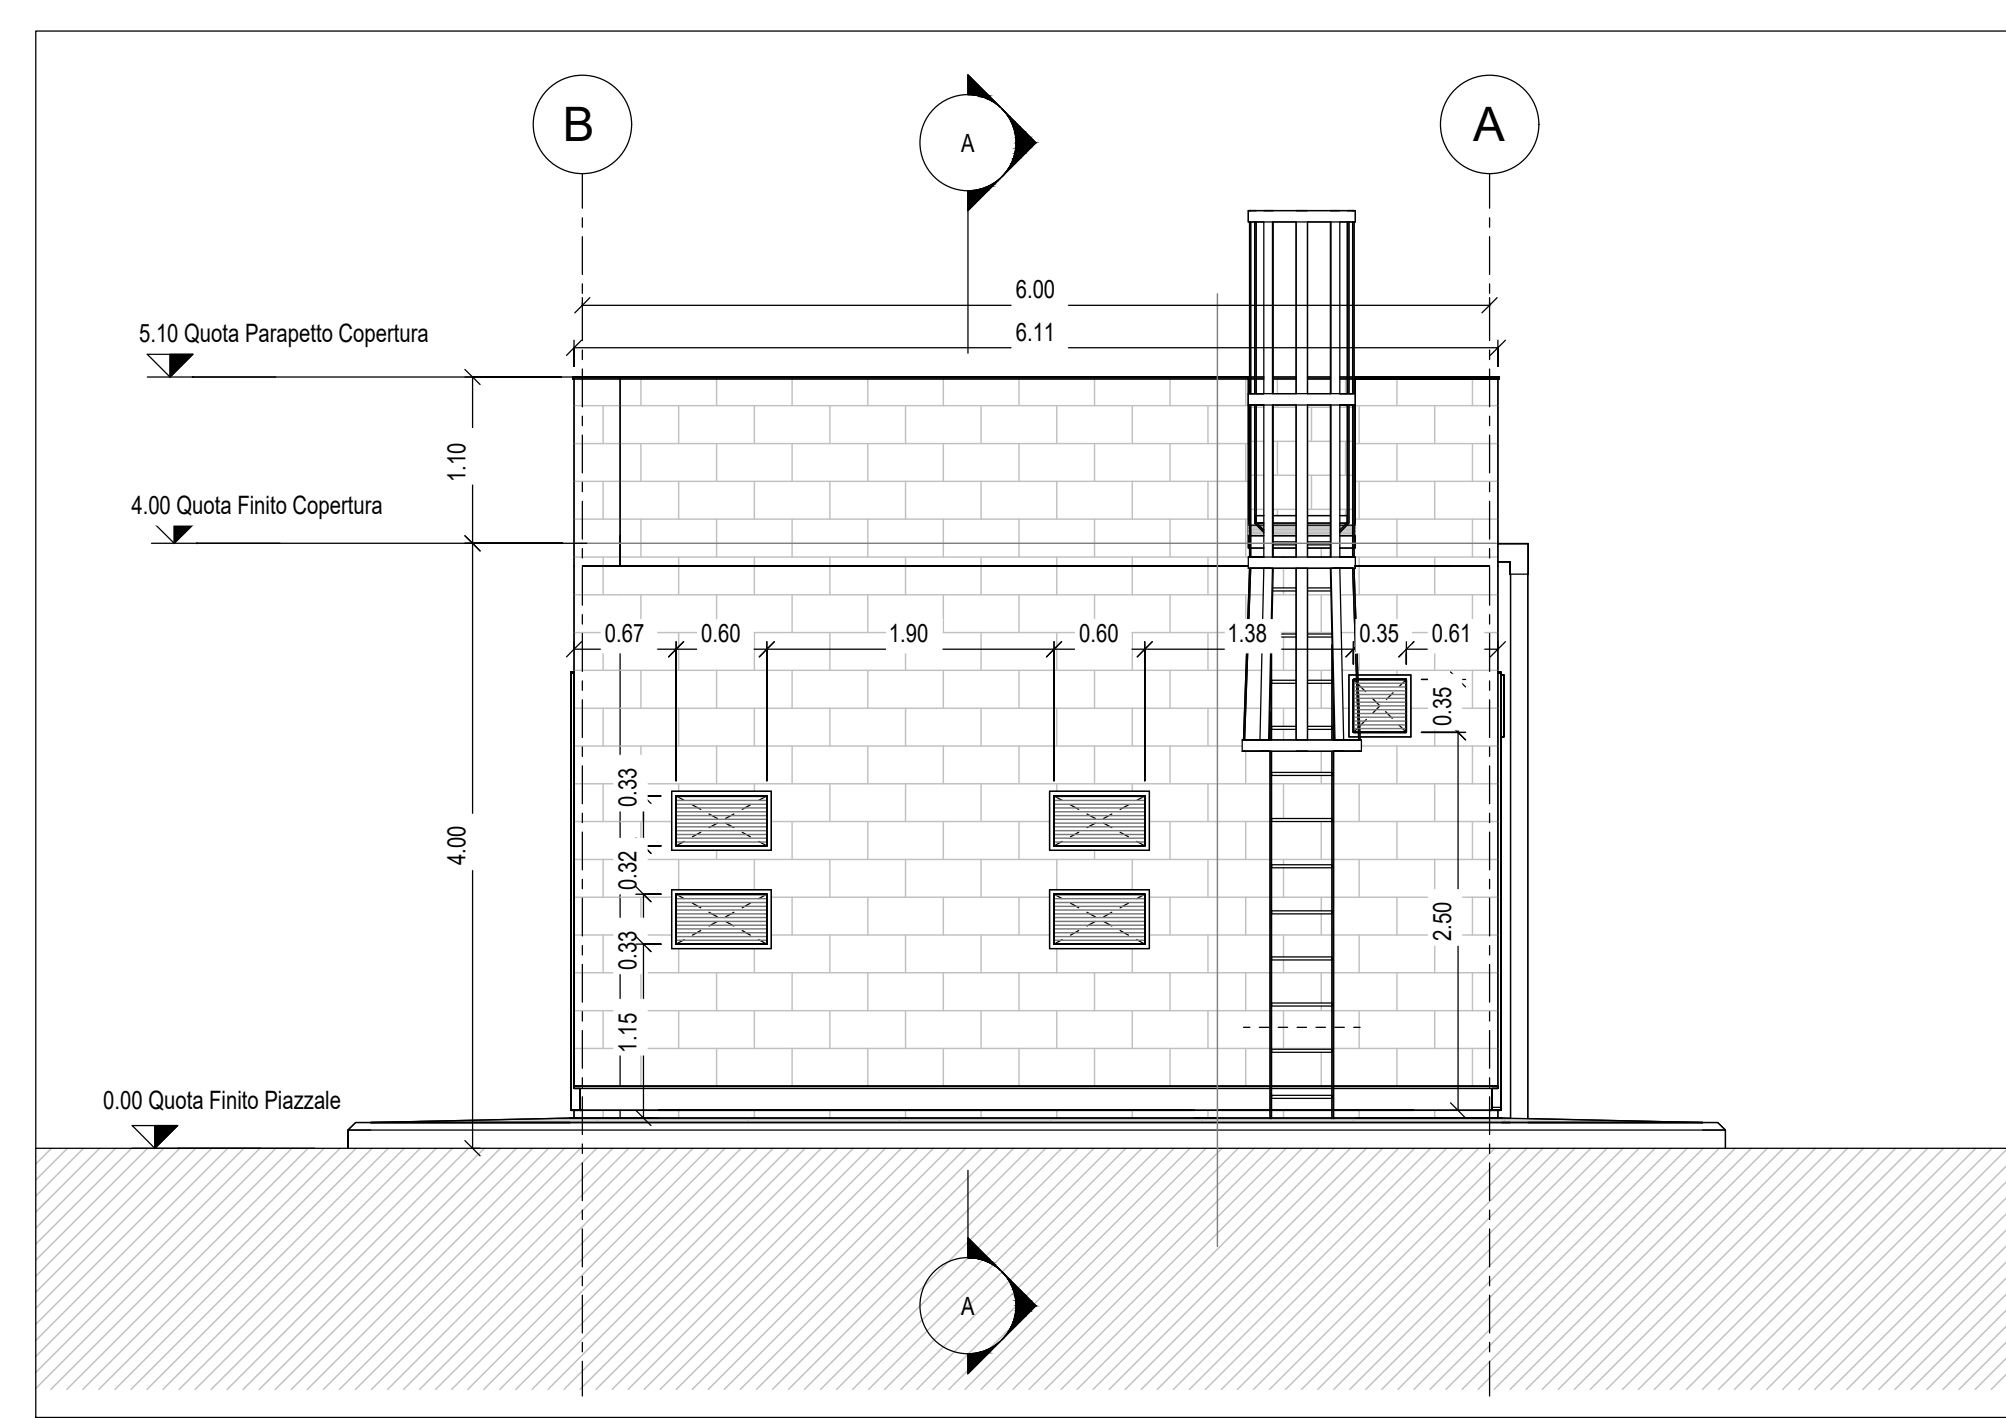

PROSPETTO P4
SCALA 1:50

COMMITTENTE: 

PROGETTAZIONE: 

U.O. COORDINAMENTO DI SISTEMA PFTE

PROGETTO DI FATTIBILITA' TECNICA ED ECONOMICA

LINEA SALERNO - REGGIO CALABRIA
NUOVA LINEA AV SALERNO - REGGIO CALABRIA
LOTTO 1c BATTIPAGLIA - PRAIA
LOTTO 1c BUONABITACOLO - PRAIA
VIABILITA' DI ACCESSO AI PIAZZALI
Fabbricati tecnologici
Tipologico 5 Fabbricato Energia E3 - (FA-F): prospetti

SCALA: 1:50

COMMESSA LOTTO FASE ENTE TIPO DOC. OPERA/DISCIPLINA PROGR. REV.

RC2A C1 R 14 PB FA0000 011 A

Rev.	Descrizione	Redatto	Data	Verificato	Data	Approvato	Data	Autorizzato Data
A	Emesse esecutive	E. Seleni	Lug-2023	G. Pappalardo	Lug-2023	Blasini	Lug-2023	Lug-2023

File: RC2A.C.1.R.14.PB.FA.00.0.011.A n. Elab.: