

COMITENTE:
SRFI
 GRUPPO FERROVIE DELLO STATO

PROGETTIZZAZIONE:
ITALFERRA
 GRUPPO FERROVIE DELLO STATO

**INFRASTRUTTURE FERROVIARIE STRATEGICHE DEFINITE
 DALLA LEGGE OBBIETTIVO N. 443/01**

**DIREZIONE TECNICA - CENTRO DI PRODUZIONE MILANO
 PROGETTO DEFINITIVO PER APPALTO INTEGRATO**

**POTENZIAMENTO DELLA LINEA RHO-ARONA.
 TRATTA RHO-GALLARATE
 QUADRO PULCIFICAMENTO RHO-PARABIAGO E RACCORDO Y
 OPERE PRINCIPALI**

IN19 - Deviazione canale secondario Villorresi pk 4+761.05 - 5+500.13
 Planimetria e Profilo longitudinale - Tavola 3 di 3


SCALA: 1:500

COMMESSA LOTTO FASE ENTE TIPO DOC. OPERAZIONE/PROG. REV.

MDL1	12	D	26	L8	IN1900	003	A
------	----	---	----	----	--------	-----	---

Rev. / Descrizione / Redatto / Data / Verificato / Data / Approvato / Data / Aut. / Data

1/1

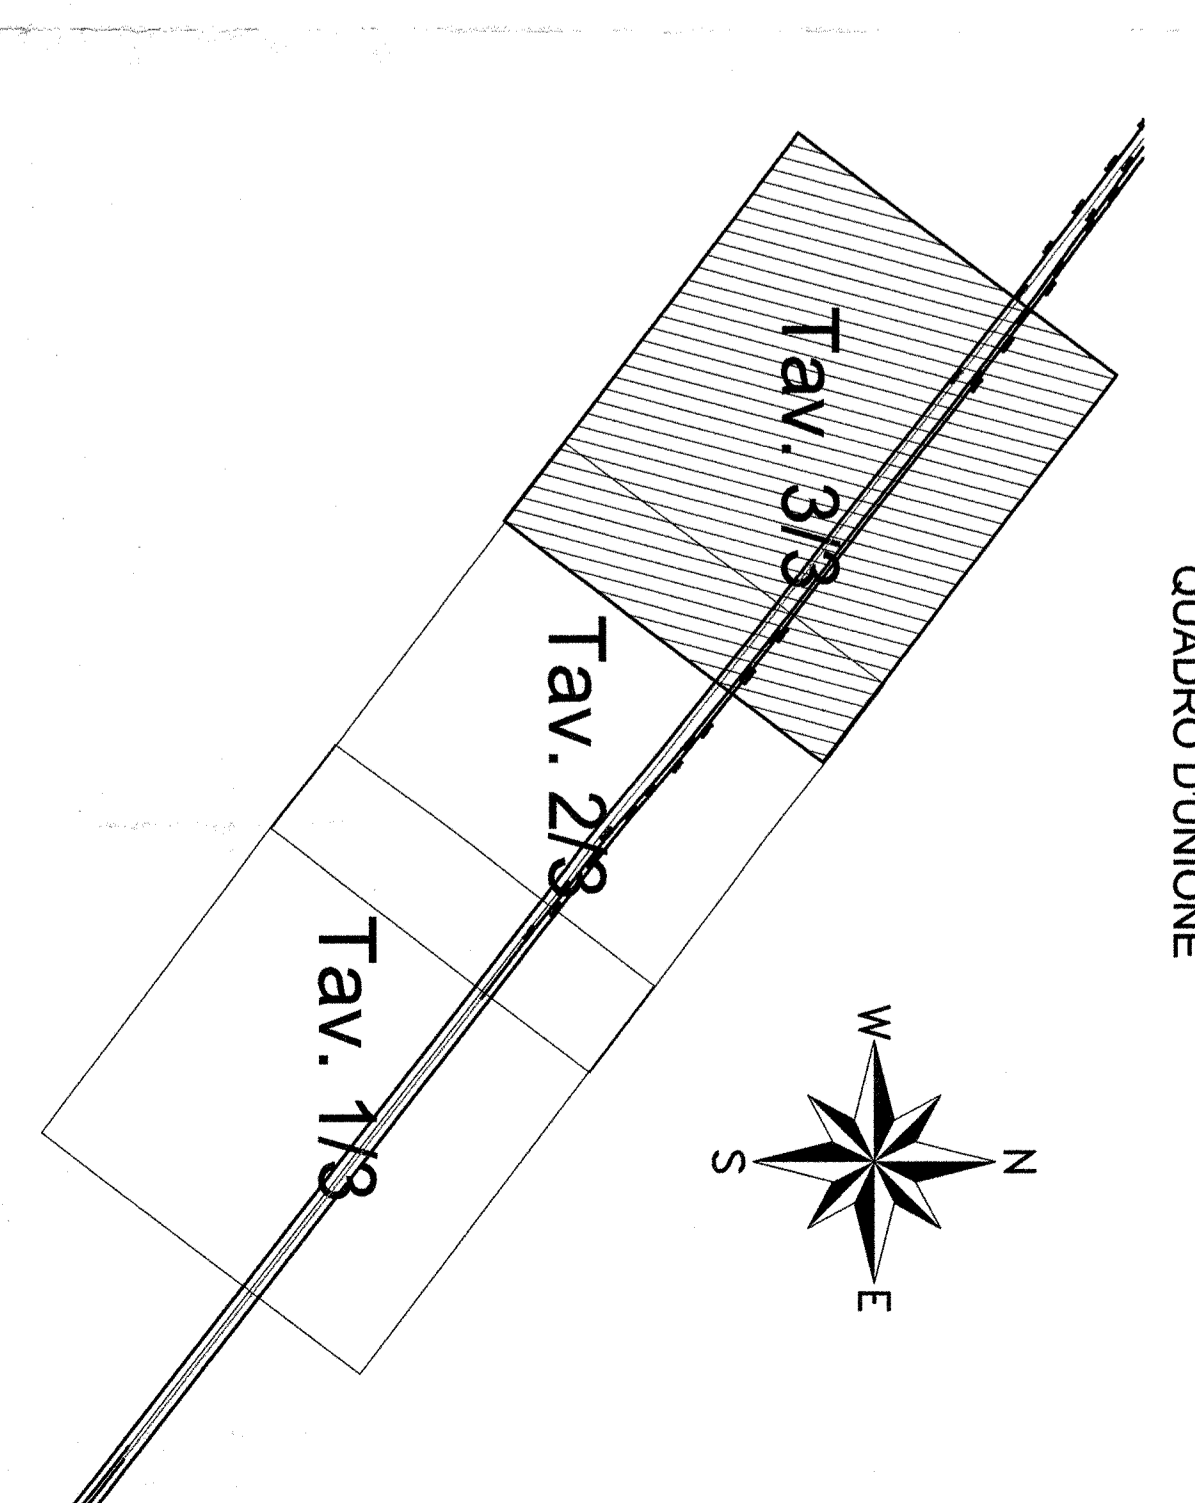

NOTA:
 IN FASE REALIZZATIVA DOVRANNO ESSERE VERIFICATE LE QUOTE E LE PENDENZE IDRAULICHE PRESENTI E DOVRANNO ESSERE RIPROPOSTE TUTTE LE OPERE PER LA SEZIONE TIPO DELL'INTERVENTO VEDERE L'ELABORATO MDL1-1252882-AN000001/4