SEZIONE N. : 49
QT. PROGETTO : 168.79
DIST.PROG. : 4800.00

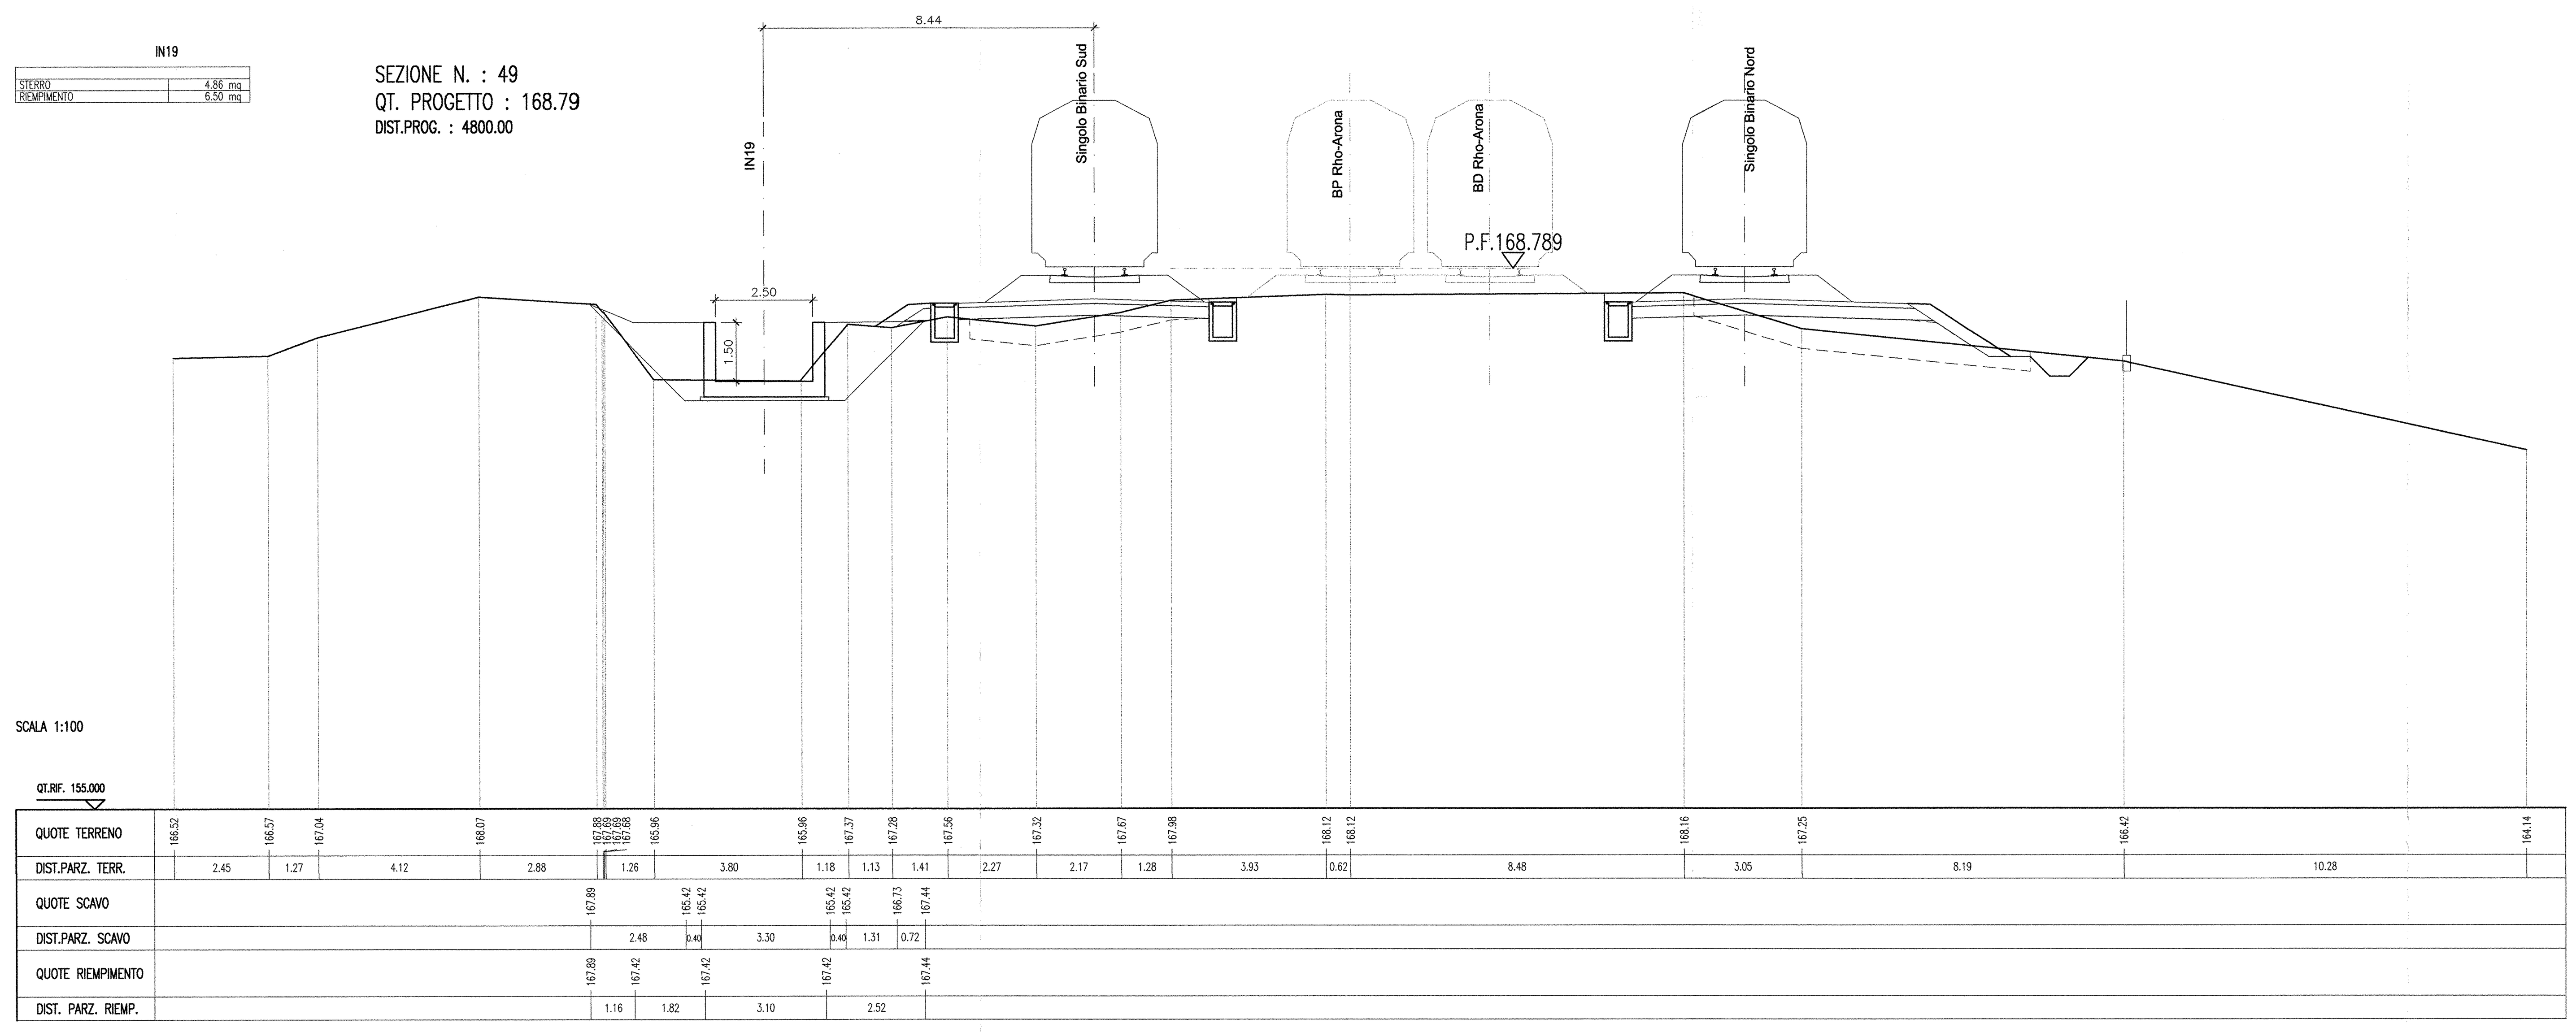

SEZIONE N. : 50
QT. PROGETTO : 169.27
DIST.PROG. : 4900.00

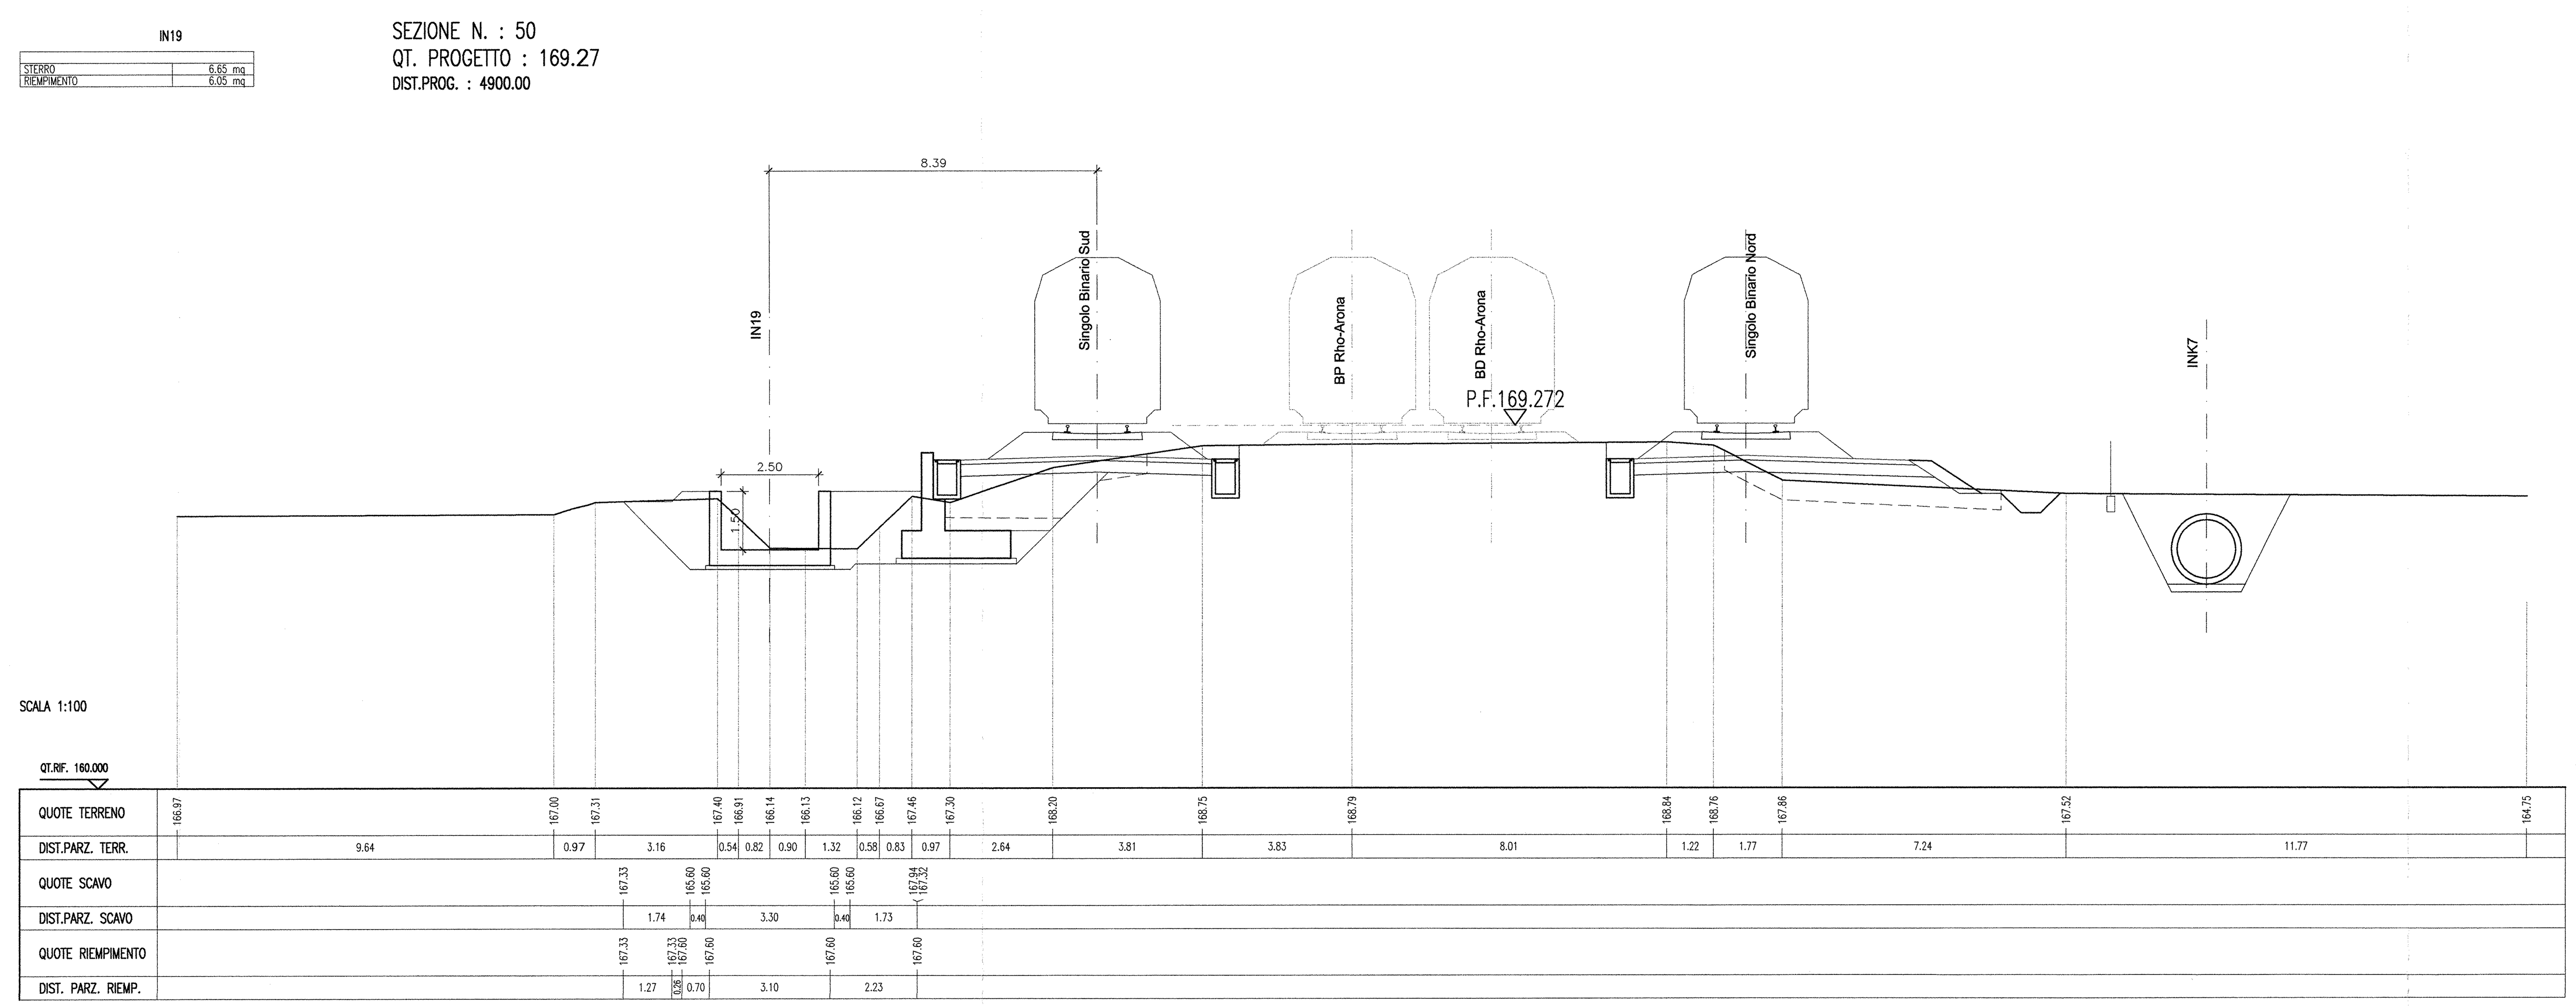

SEZIONE N. : 51
QT. PROGETTO : 169.75
DIST.PROG. : 5000.00

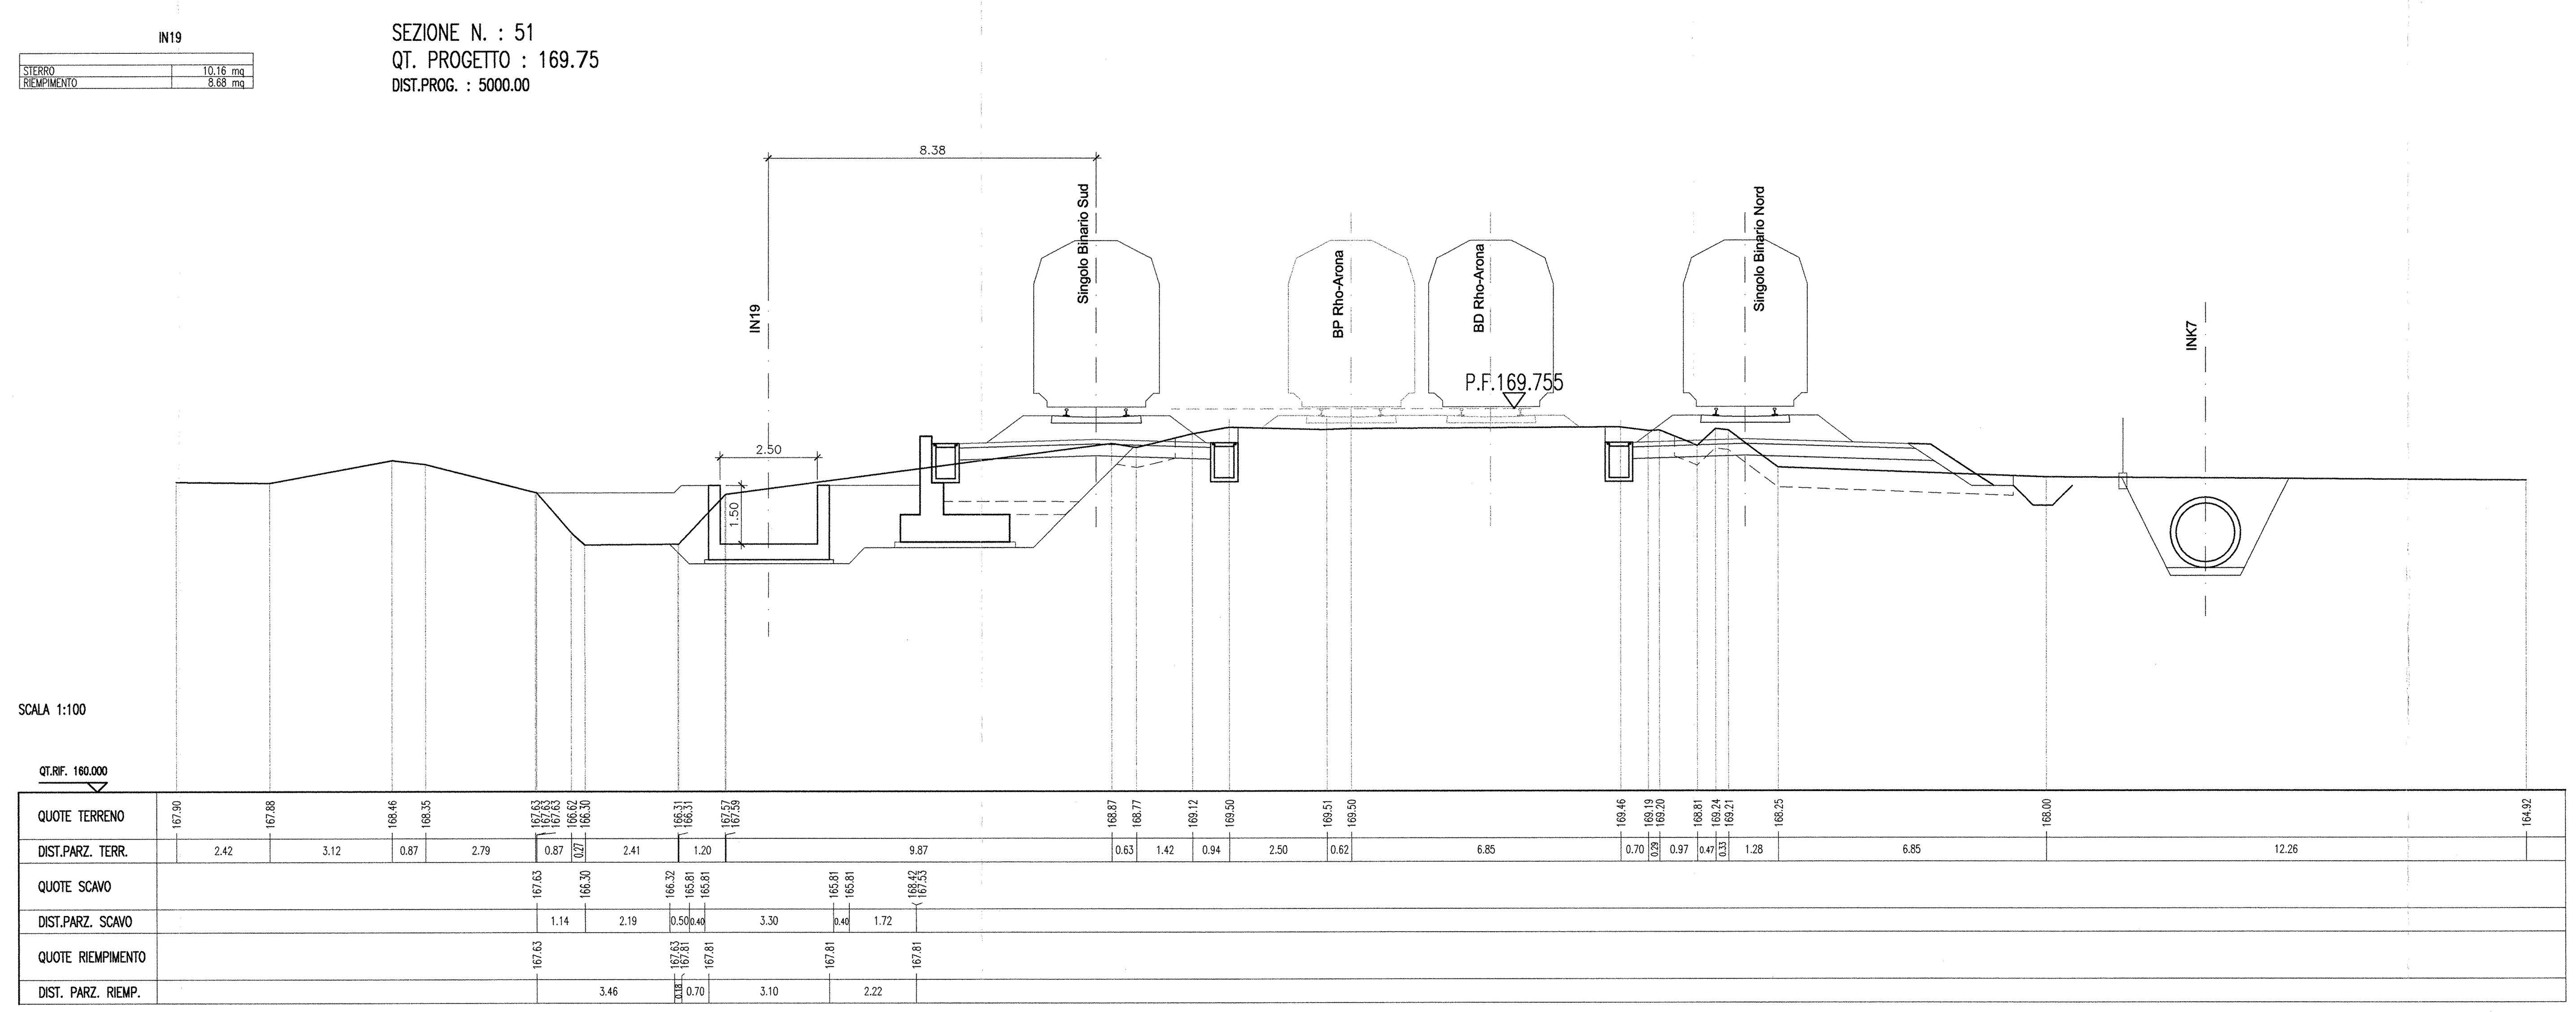

COMMITTENTE:

RFI RETE FERROVIARIA ITALIANA
GRUPPO FERROVIE DELLO STATO

PROGETTAZIONE:

ITALFERR
GRUPPO FERROVIE DELLO STATO

INFRASTRUTTURE FERROVIARIE STRATEGICHE DEFINITE DALLA LEGGE OBIETTIVO N. 443/01

DIREZIONE TECNICA - CENTRO DI PRODUZIONE MILANO

PROGETTO DEFINITIVO PER APPALTO INTEGRATO

POTENZIAMENTO DELLA LINEA RHO-ARONA.
TRATTA RHO-GALLARATE
QUADRUPLICAMENTO RHO-PARABIAGO E RACCORDO Y

OPERE PRINCIPALI
IN19 - Deviazione canale secondario Villoresi pk 4+761.05 - 5+500.13
Sezioni trasversali - Tavola 1 di 3

SCALA: 1:100

COMMESSA	LOTTO	FASE	ENTE	TIPO DOC.	OPERA/DISCIPLINA	PROGR.	REV.
MDL1	12	D	26	W9	IN1900	001	A

Revis.	Descrizione	Redatto	Data	Verificato	Data	Approvato	Data	Autorizzato / Data
A	Emissione esecutiva	C. Di Serio	29/10/2010	[signature]		Borelli [signature]		ITALFERR dott. ing. Renato LAVACCA Ordine Ingegneri di NOVARA n° 1109

File: MDL1-12-D-26-WA-IN1900-001-A | n. Elab.: