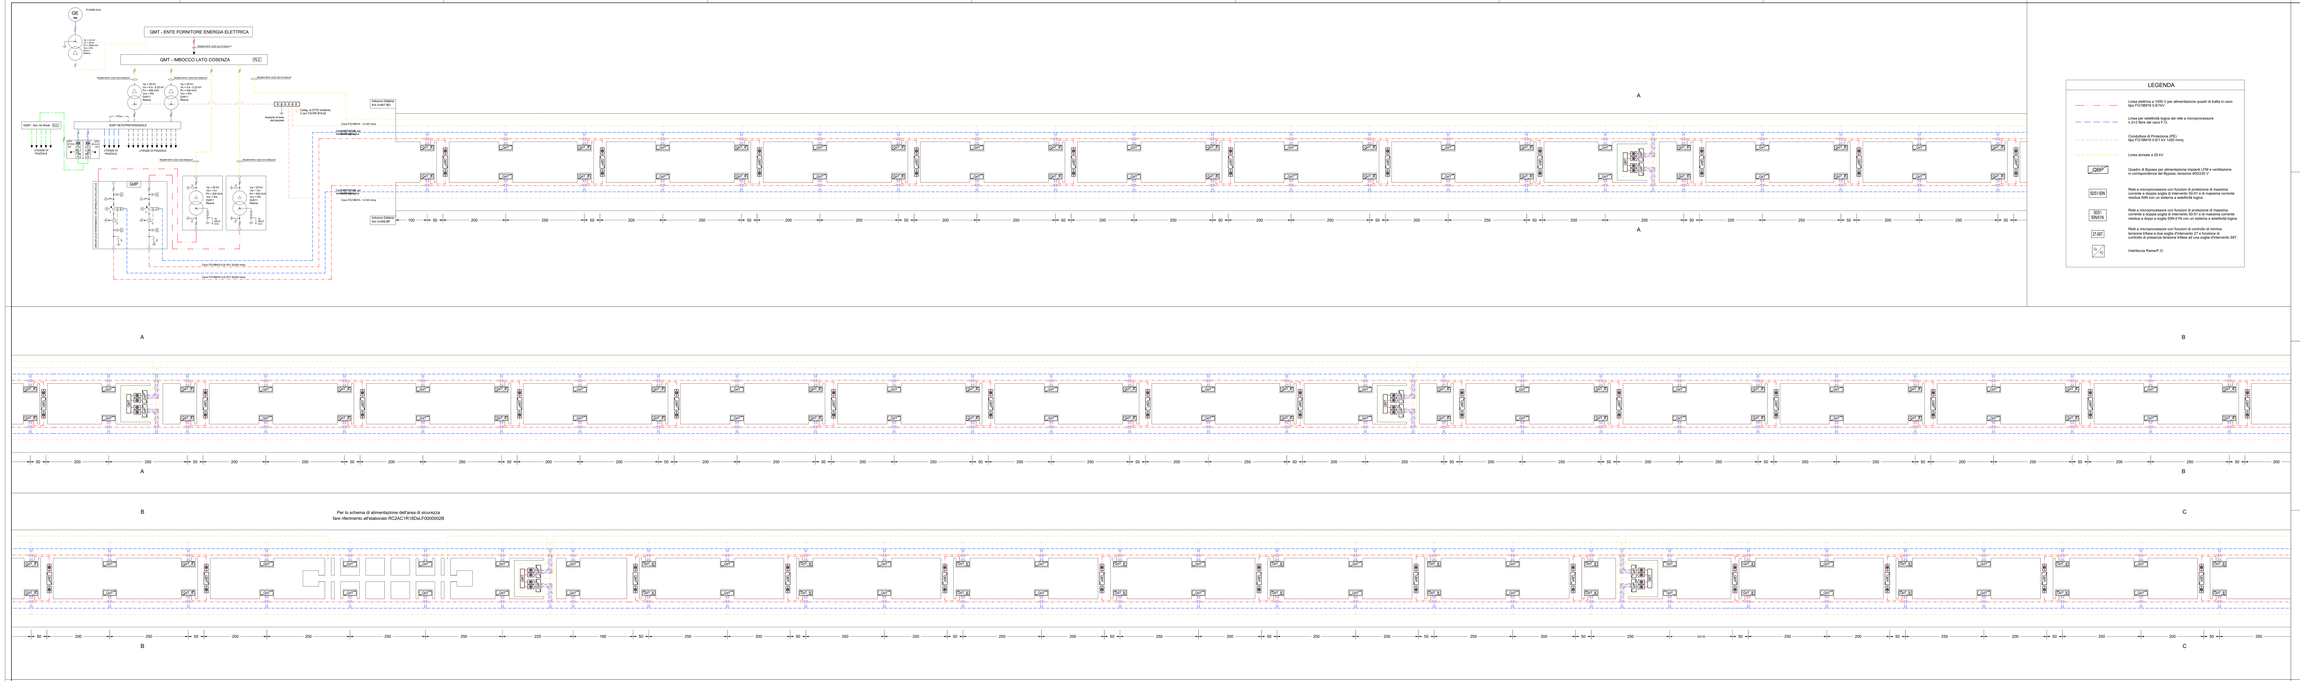

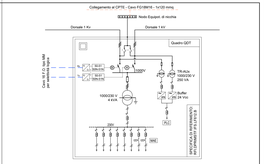

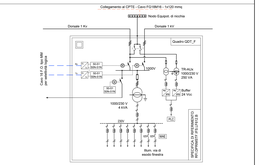

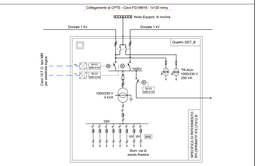

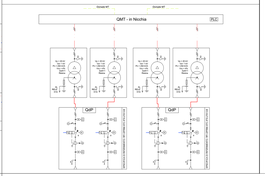

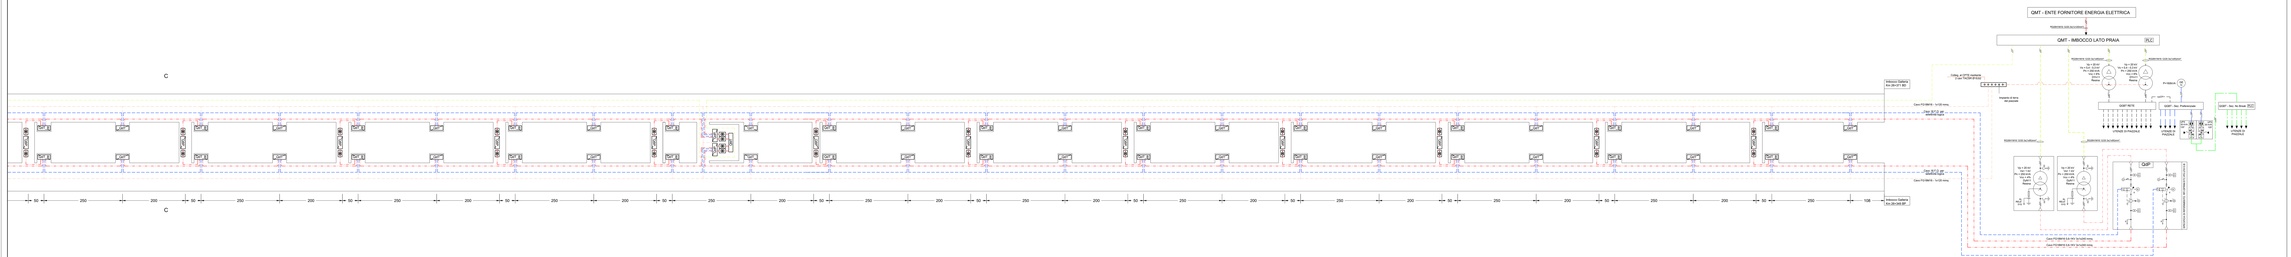

Firmato digitalmente da:
Micaela Giovannelli
Data: 30/07/2023 18:43:40

COMMITTENTE:

RFI RETE FERROVIARIA ITALIANA
GRUPPO FERROVIE DELLO STATO ITALIANE

PROGETTAZIONE:

ITALFERR
GRUPPO FERROVIE DELLO STATO ITALIANE

INGEGNERIA DELLE TECNOLOGIE
S.O. ENERGIA E TRAZIONE ELETTRICA

PROGETTO DI FATTIBILITA' TECNICA ED ECONOMICA

LINEA SALERNO - REGGIO CALABRIA
NUOVA LINEA AV SALERNO - REGGIO CALABRIA
LOTTO 1 BATTIPAGLIA - PRAIA
LOTTO 1C BUONABITACOLO - PRAIA

IMPIANTI LFM
Schema alimentazione a 1000V Galleria Lagonegro

SCALA:

COMMESSA	LOTTO	FASE	ENTE	TIPO DOC.	OPERA/DISCIPLINA	PROGR.	REV.
RC2A	C1	R	18	DX	LF0000	002	B

Rev.	Descrizione	Redatto	Data	Verificato	Data	Approvato	Data	Autorizzato Data
A	Emissione esecutiva	D. Marco	Ingegneria Italferr	C. Tecchi	Ingegneria Italferr	I. D'Amore	Ingegneria Italferr	G. Fusco Ingegneria Italferr
B	Emissione esecutiva	D. Marco	Ingegneria Italferr	M. Calabrese	Ingegneria Italferr	I. D'Amore	Ingegneria Italferr	

File: RC2AC1R18DAJF0000002B n. Elab.: