CABINA TE PRAIA

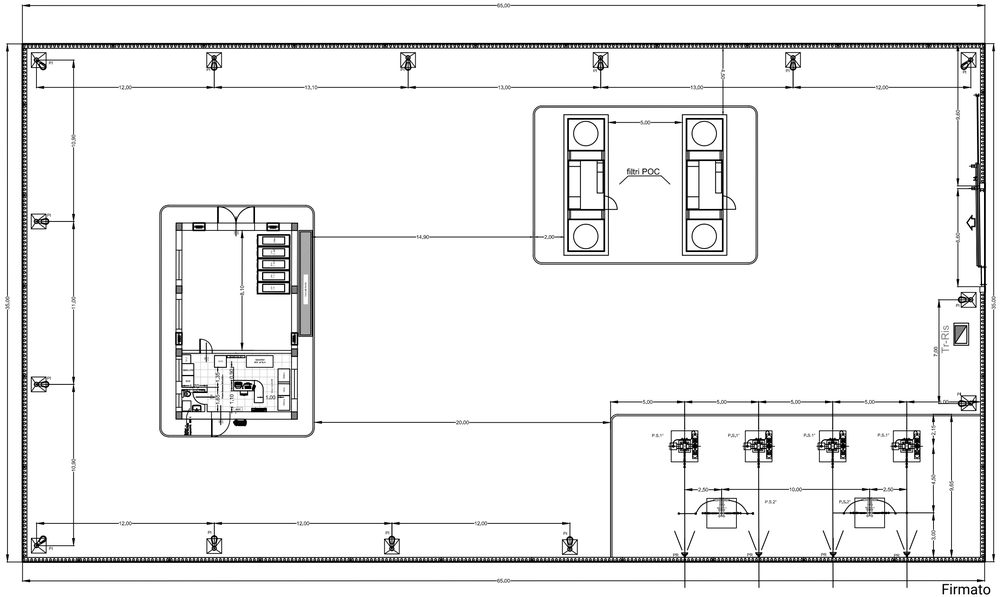

SALERNO

REGGIO CALABRIA

Firmato digitalmente da: Micaela Giovanniello
Data: 20/07/2023 18:47:30

L E G E N D A

DESCRIZIONE	SIGLA
Pali sezionatori (I fila)	P.S.1°
Pali sezionatori (II fila)	P.S.2°
Palina VTR h=8m f.t. con apparecchio illuminante stradale LED 84W IP65	PI
Proiettori fissati su recinzione LED asimmetrico 52,8W	PR
Armadio trasformatore d' isolamento	TR-RIS

DOCUMENTI DI RIFERIMENTO

N. Doc.	Descrizione
RC2AC1R18DXSE0700001A	Schema elettrico Generale di potenza
RC2AC1R18P7SE0700001A	Piazzale SSE - Planimetria Ubicazione Impianto

COMMITTENTE:

RFI RETE FERROVIARIA ITALIANA
GRUPPO FERROVIE DELLO STATO ITALIANE

PROGETTAZIONE:

ITALFERR
GRUPPO FERROVIE DELLO STATO ITALIANE

S.O. ENERGIA E TRAZIONE ELETTRICA

PROGETTO DI FATTIBILITA' TECNICA ED ECONOMICA

LINEA SALERNO – REGGIO CALABRIA
NUOVA LINEA AV SALERNO – REGGIO CALABRIA
LOTTO 1 BATTIPAGLIA – PRAIA
LOTTO 1C BUONABITACOLO – PRAIA

IMPIANTI DI SSE E CABINE TE

Piazzale Cabina TE Praia - Planimetria con disposizione apparecchiature

SCALA: 1:200

COMMESSA	LOTTO	FASE	ENTE	TIPO DOC.	OPERA/DISCIPLINA	PROGR.	REV.
RC2A	C1	R	18	P9	SE0700	001	A

Rev.	Descrizione	Redatto	Data	Verificato	Data	Approvato	Data	Autorizzato Data
A	Emissione esecutiva	M.Cacioppo	12/2021	C.Carones	12/2021	I. D'Amore	12/2021	G.Guidi Buffarini 12/2021

ITALFERR S.p.A. U.O. Gestione Progetto Ing. Guidi Buffarini Ordine Ingegneri Provincia di Roma n° 17812

FILE: RC2AC1R18P9SE0700001A Layout CTE Praia.dwg

n. Elab.: