PLANIMETRIA - Scala 1:500

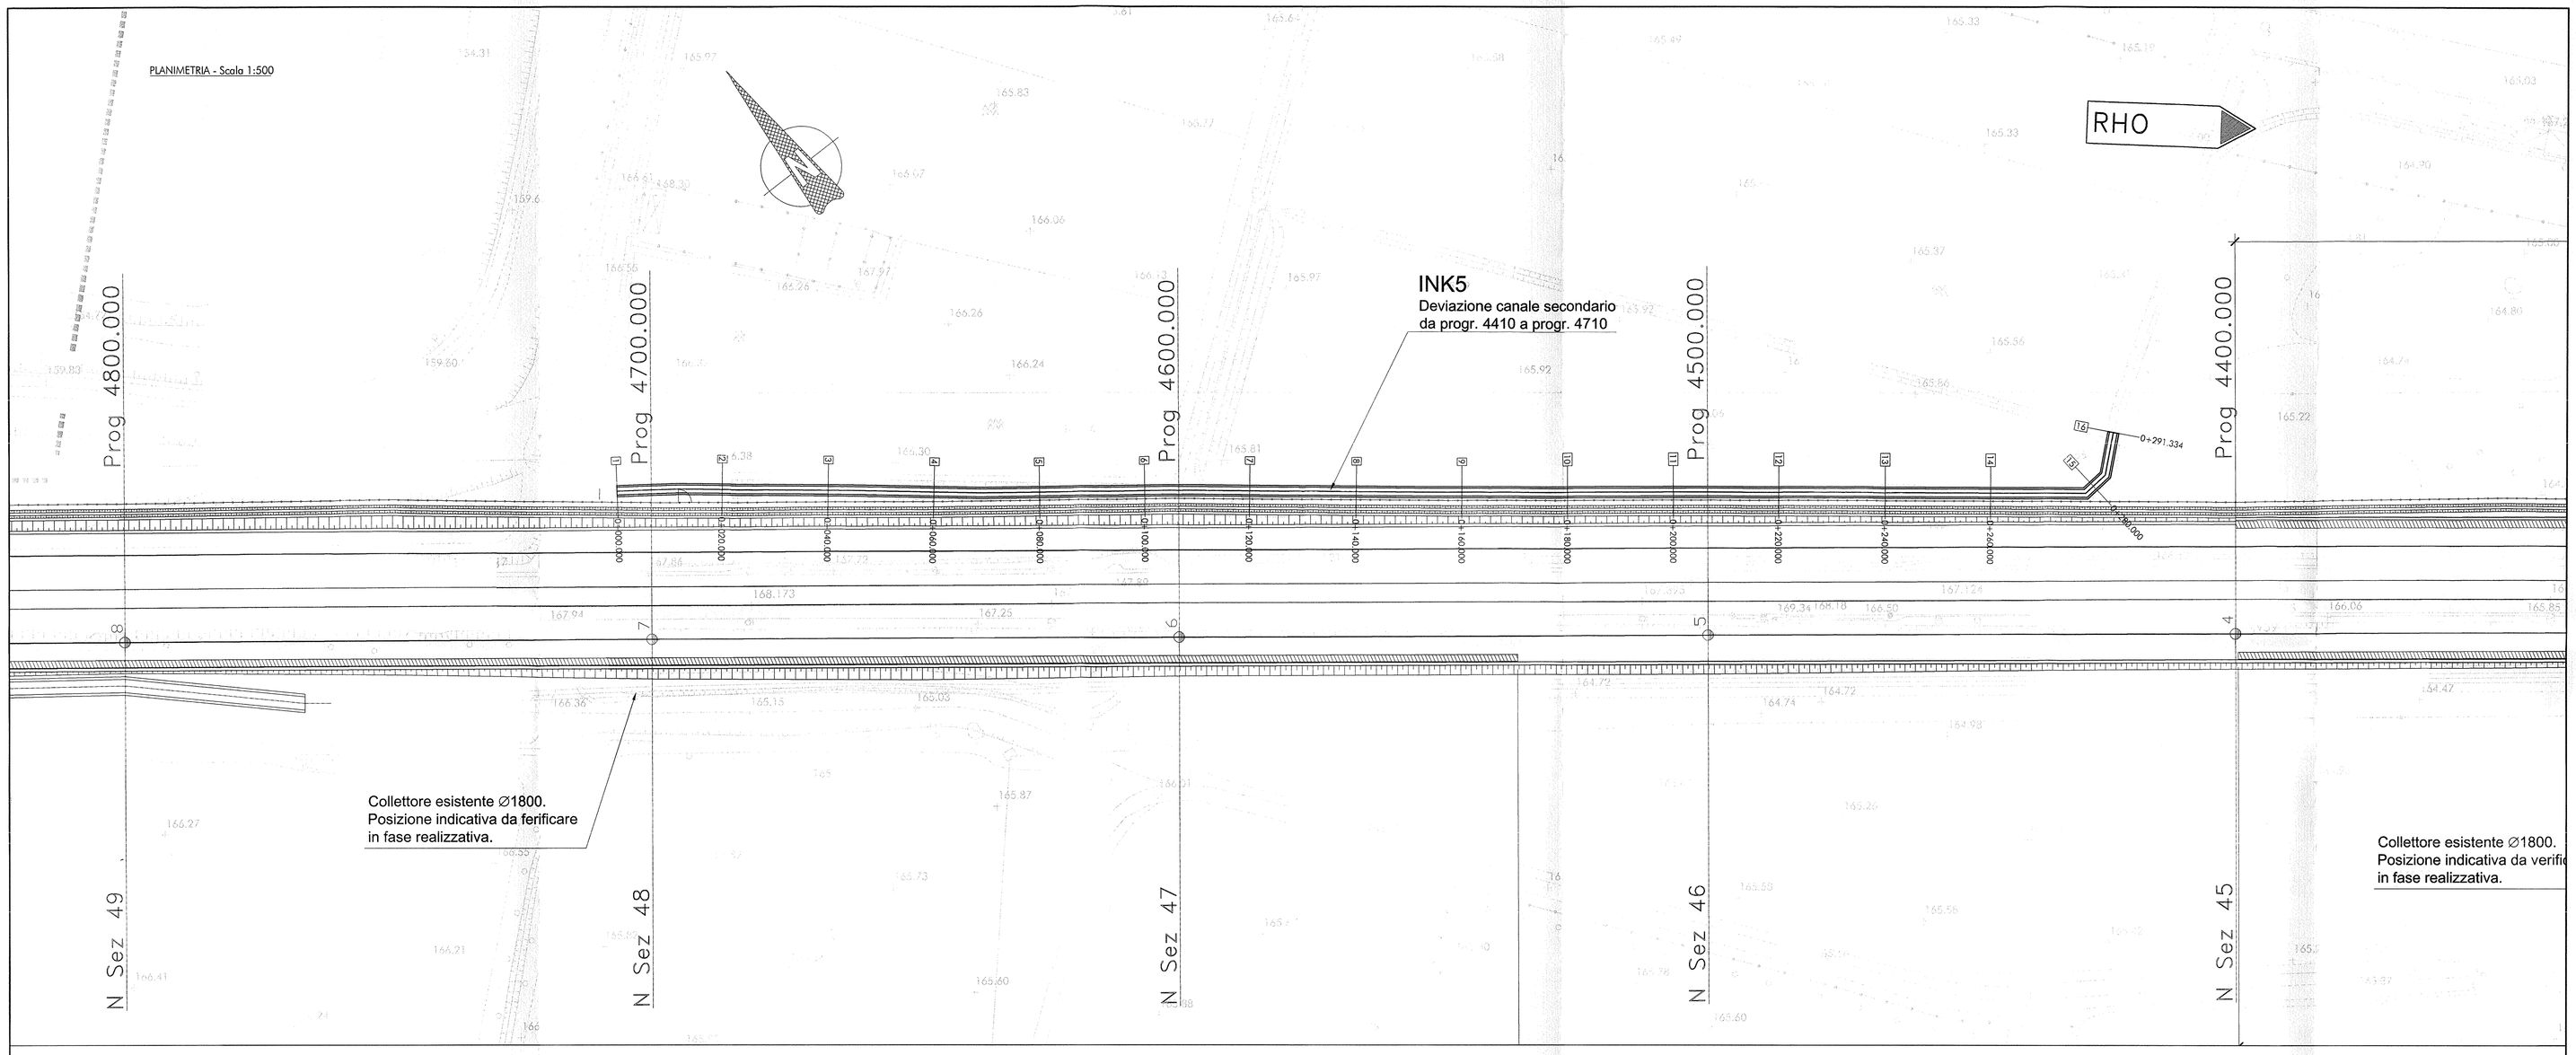

PROFILO LONGITUDINALE - Scala 1:500

LIVELLETTE	DIFF. DI QUOTA DISTANZA PENDENZA	h = -0.628 L = 291.334 i = -0.00216

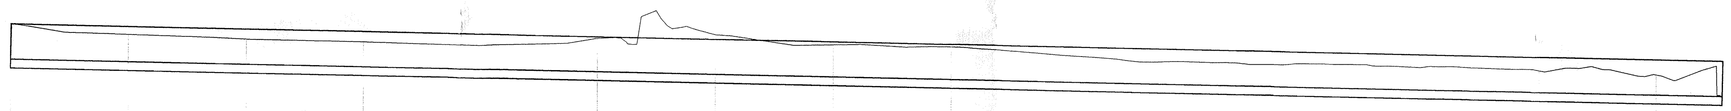

SCALA QUOTE 1:50
SCALA DISTANZE 1:500

QT.RIF. 160.000

NUMERO SEZIONI	1	2	3	4	5	6	7	8	9	10	11	12	13	14	15	16
DISTANZE PARZIALI		20.000	20.000	20.000	20.000	20.000	20.000	20.000	20.000	20.000	20.000	20.000	20.000	20.000	20.000	11.334
DISTANZE PROGRESSIVE	0+000.000	0+020.000	0+040.000	0+060.000	0+080.000	0+100.000	0+120.000	0+140.000	0+160.000	0+180.000	0+200.000	0+220.000	0+240.000	0+260.000	0+280.000	0+291.334
QUOTE TERRENO	165.855	165.689	165.589	165.528	165.482	165.602	165.667	164.492	165.458	165.309	165.309	165.176	165.111	165.056	164.983	164.618
QUOTE SCORRIMENTO	165.248	165.203	165.140	165.117	165.073	165.030	164.987	164.944	164.901	164.858	164.815	164.771	164.728	164.685	164.642	164.618
DIFFERENZA DI QUOTA	-0.607	-0.486	-0.429	-0.421	-0.409	-0.572	-0.680	-0.548	-0.557	-0.451	-0.394	-0.405	-0.383	-0.371	-0.341	-0.000

COMMITTENTE:

RFI RETE FERROVIARIA ITALIANA
GRUPPO FERROVIE DELLO STATO

PROGETTAZIONE:

ITALFERR
GRUPPO FERROVIE DELLO STATO

INFRASTRUTTURE FERROVIARIE STRATEGICHE DEFINITE DALLA LEGGE OBIETTIVO N. 443/01

DIREZIONE TECNICA - CENTRO DI PRODUZIONE MILANO

PROGETTO DEFINITIVO PER APPALTO INTEGRATO

POTENZIAMENTO DELLA LINEA RHO-ARONA. TRATTA RHO-GALLARATE QUADRUPLICAMENTO RHO-PARABIAGO E RACCORDO Y

OPERE PRINCIPALI - INTERFERENZE VIARIE
INK5 - Deviazione canale secondario da prog 4424.20 a 4709.79
Planimetria e Profilo longitudinale

SCALA : 1:500

COMMESSA	LOTTO	FASE	ENTE	TIPO DOC.	OPERA/DISCIPLINA	PROGR.	REV.
MDL1	12	D	26	L8	INK500	001	A

Revis.	Descrizione	Redatto	Data	Verificato	Data	Approvato	Data	Autorizzato / Data
A	Emissione Esecutiva	A.Inglietti	Dic.2010			S. Bonelli		

File: MDL112D26L8INK500001A

n. Elab.: -