

### LEGENDA STUDIO ARCHEOLOGICO

#### TIPI DI PRESENZE ARCHEOLOGICHE

- AREA DI MATERIALE MOBILE (FRAMMENTI FITILI/ELEMENTI LITICI)
- VILLA/INSEDIAMENTO RUSTICO
- RITROVAMENTO SPORADICO
- NECROPOLI/AREA AD USO FUNERARIO
- NON DETERMINATA
- TRACCE DI FREQUENTAZIONE
- STRUTTURA ABITATIVA
- LUOGO DI ATTIVITA' PRODUTTIVA
- INSEDIAMENTO
- STRUTTURE MURARIE
- INFRASTRUTTURA VARIA
- STRUTTURA FORTIFICATA
- INSEDIAMENTO FORTIFICATO
- STRUTTURA PER IL CULTO
- DEPOSIZIONE DI MATERIALE
- INFRASTRUTTURA DI SERVIZI
- INSEDIAMENTO URBANO
- EDIFICIO TERMALE
- INFRASTRUTTURA ASSISTENZIALE
- INFRASTRUTTURA IDRICA
- TOPONIMO

#### AREE DI INTERESSE ARCHEOLOGICO

(ai sensi dell'art. 142 d.lgs 42/2004 e s.m.i.)

- Limiti area di materiali mobili
  - Sporadici (< 1 fr. mq)
  - Medio Basso (2-5 fr. mq)
  - Medio Alta (6-10 fr. mq)
  - Alta (> 10 fr. mq)

#### VINCOLI ARCHEOLOGICI

001 CORRISPETTIVO NUMERICO SCHEDA P.A.

#### OPERE IN PROGETTO


IPOTESI DI ANDAMENTO VIARIO ANTICO

ANOMALIE FOTO AEREE

LIMITI COMUNALI E REGIONALI

#### CRONOLOGIA (applicato al simbolo)

- Età preistorica
- Età protostorica
- Età arcaica
- Età ellenistica-lucana
- Età romana
- Età tardoantica/medievale
- Età moderna
- Più fasi cronologiche
- Età non determinata

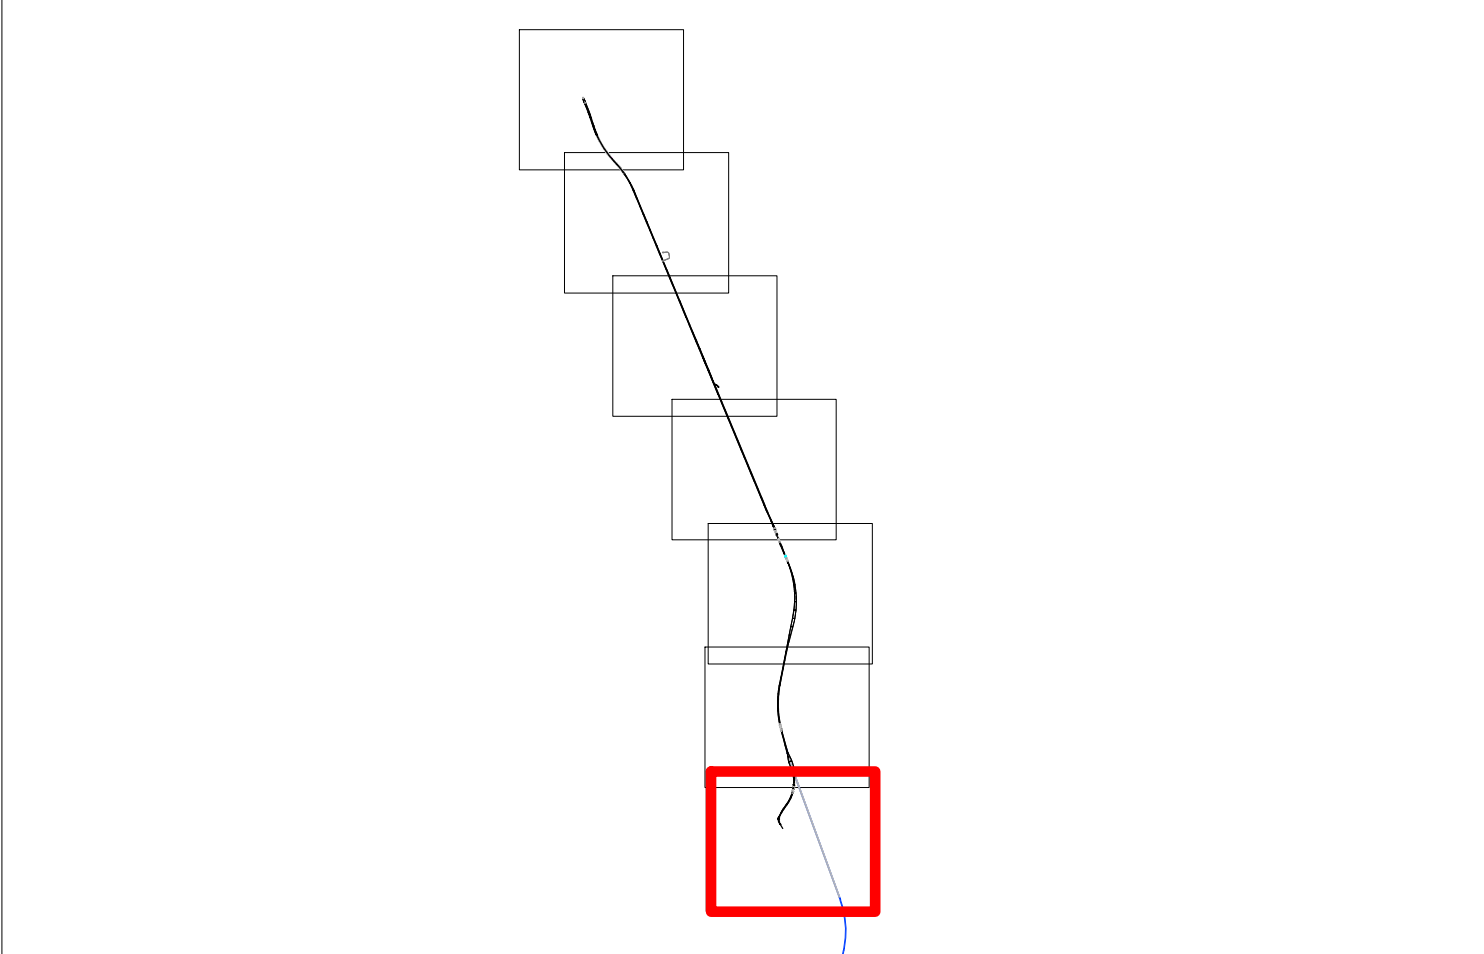

COMMITTENTE:

PROGETTAZIONE:

**U.O. ARCHITETTURA, AMBIENTE E TERRITORIO**

**S.O. ARCHEOLOGIA**

**PROGETTO DI FATTIBILITA' TECNICA ED ECONOMICA**

**LINEA SALERNO - REGGIO CALABRIA**  
**NUOVA LINEA AV SALERNO - REGGIO CALABRIA**  
**LOTTO 1 BATTIPAGLIA - PRAIA**  
 ELABORATI GENERALI LOTTO 1C BUONABITACOLO-PRAIA

STUDIO ARCHEOLOGICO  
 Carta delle presenze archeologiche e dei vincoli. Tav. 7 di 7

SCALA: 1:10.000

Rev.	Descrizione	Redatto	Verificato	Data	Approvato	Data	Autorizzato	Data
A	Emissione esecutiva	S. G. Modugno	R. Milano	Dicembre 2011	I. Di Amico	Dicembre 2011		
B	Emissione esecutiva	S. G. Modugno	R. Milano	Gennaio 2012	I. Di Amico	Gennaio 2012		
C	Emissione a regola di calcolo	M. M. Sica	R. Milano	Febbraio 2012	I. Di Amico	Febbraio 2012		
D	Emissione a regola di calcolo	S. Schiano	R. Milano	Luglio 2012	I. Di Amico	Luglio 2012		

File: RC2AC1R22N4AH0001007D.dwg in. Elab.: 7/7