FASE 1 – SEZIONE LONGITUDINALE
1:100

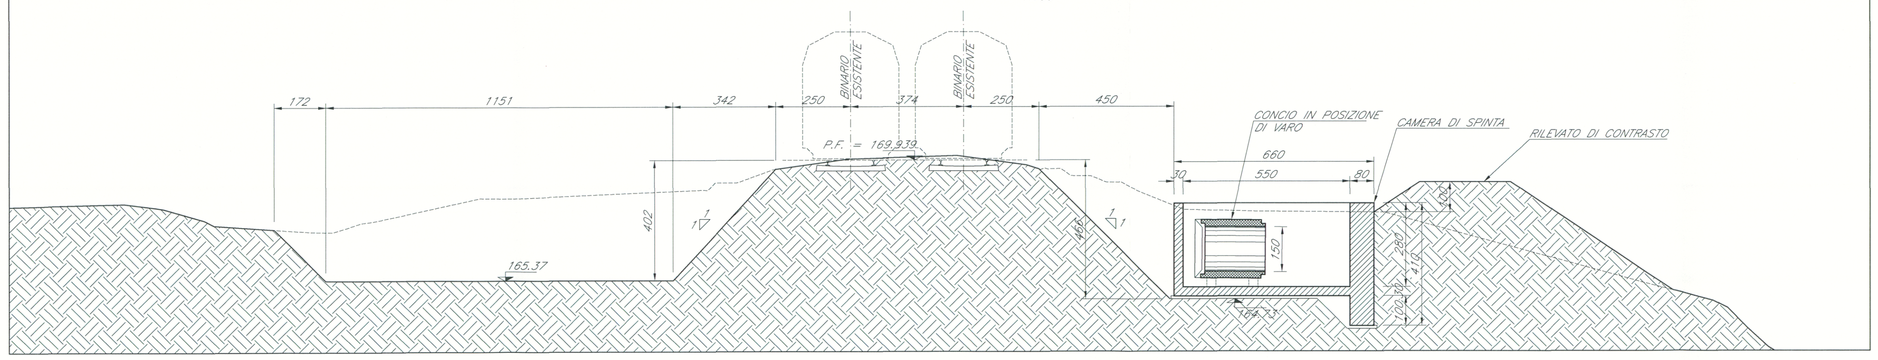

FASE 1

- REALIZZAZIONE SCAVO IN SINISTRA E IN DESTRA
- REALIZZAZIONE DELLA CAMERA DI SPINTA
- RINTERRAMENTO DELLA CAMERA DI SPINTA E REALIZZAZIONE DEL RILEVATO DI CONTRASTO A TERGO DELLA CAMERA

FASE 2 – SEZIONE LONGITUDINALE
1:100

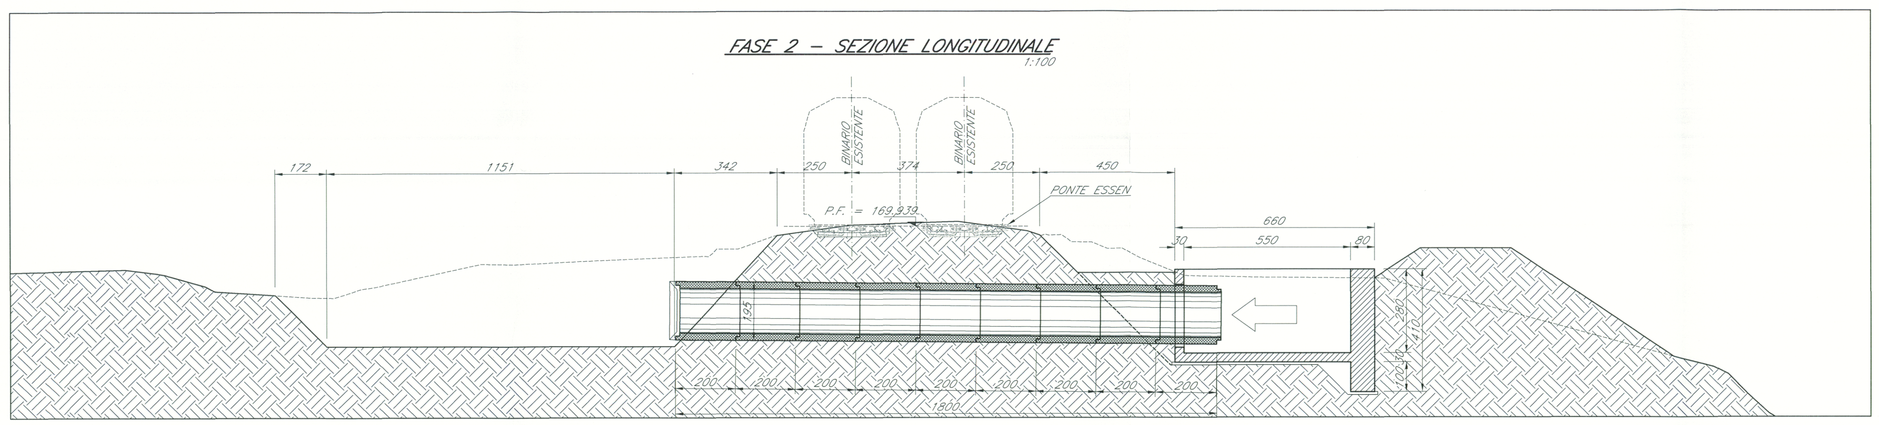

FASE 2

- POSA IN OPERA DEL PONTE ESSEN
- SPINTA DI 9 CONCI PREFABBRICATI L=2.00 m

FASE 3 – SEZIONE LONGITUDINALE
1:100

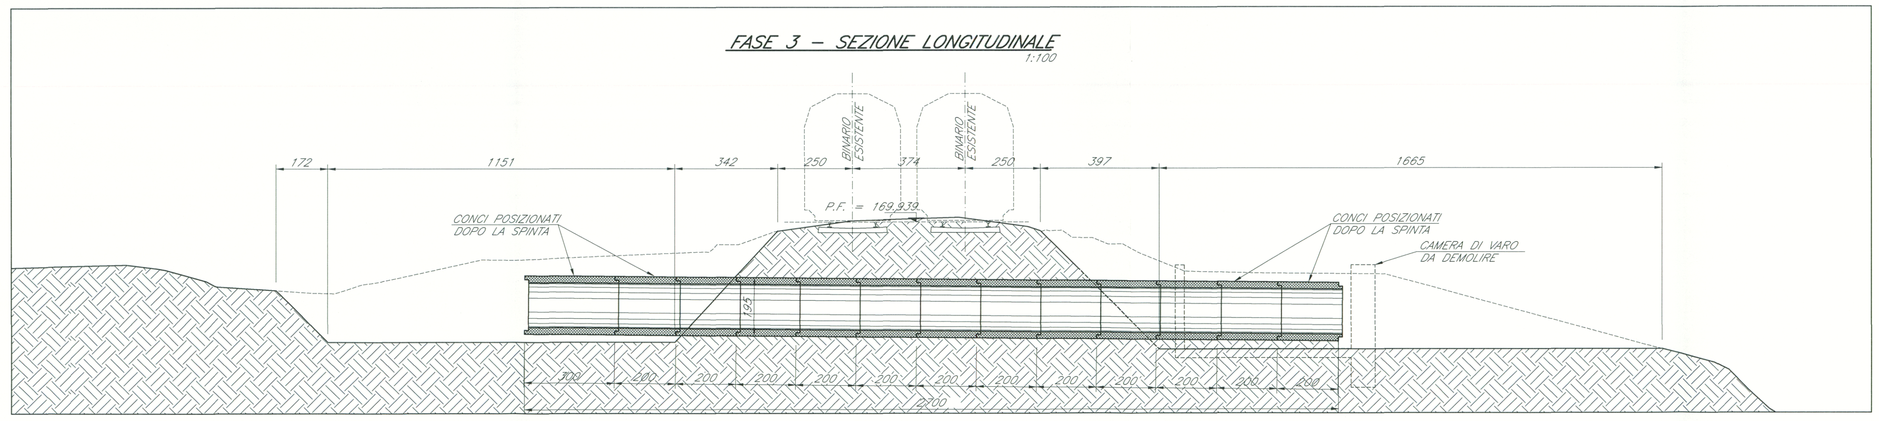

FASE 3

- RIMOZIONE DEL PONTE ESSEN
- DEMOLIZIONE DELLA CAMERA DI SPINTA
- POSA IN OPERA DI 2+2 CONCI PREFABBRICATI DI ESTREMITA'

FASE 4 – SEZIONE LONGITUDINALE
1:100

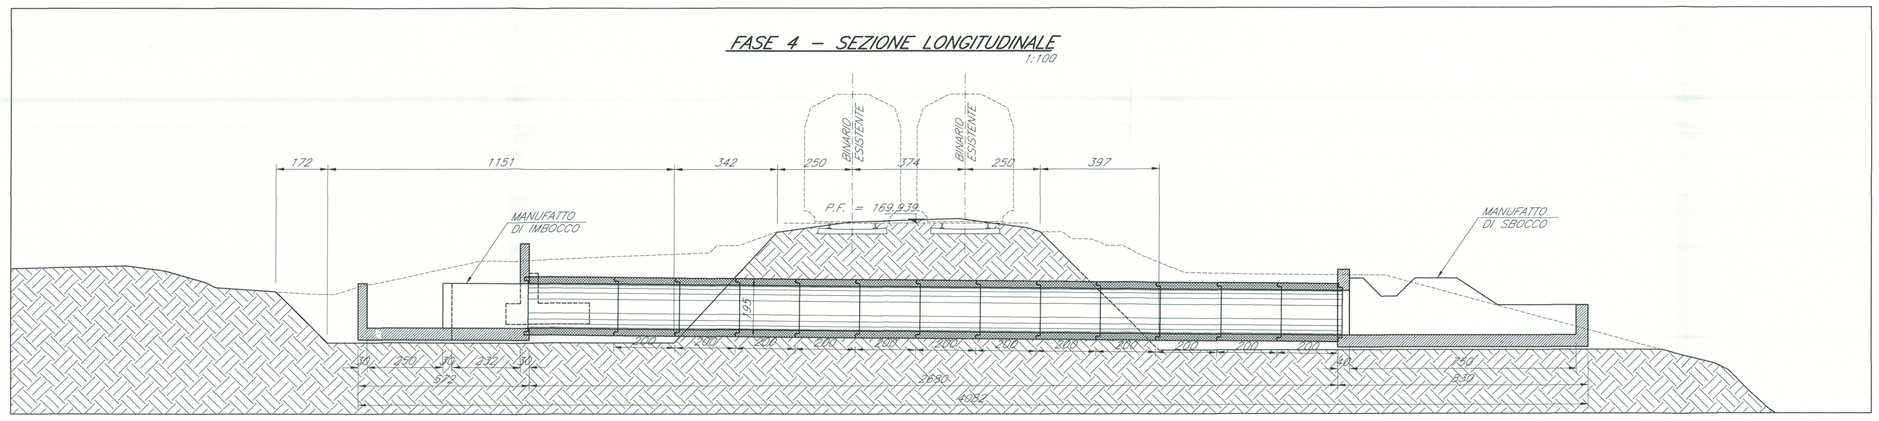
BINARIO ESISTENTE
BINARIO ESISTENTE
172
1151
342
250
374
250
397
P.F. = 169.939
MANUFATTO DI IMBOCCO
MANUFATTO DI SBOCCO
200
200
200
200
200
200
200
200
200
200
200
200
200