

LEGENDA STUDIO ARCHEOLOGICO

TIPI DI PRESENZE ARCHEOLOGICHE

- AREA DI MATERIALE MOBILE (FRAMMENTI FITILI/ELEMENTI LITICI)
- VILLA/INSEDIAMENTO RUSTICO
- RITROVAMENTO SPORADICO
- NECROPOLI/AREA AD USO FUNERARIO
- NON DETERMINATA
- TRACCE DI FREQUENTAZIONE
- STRUTTURA ABITATIVA
- LUOGO DI ATTIVITA' PRODUTTIVA
- INSEDIAMENTO
- STRUTTURE MURARIE
- INFRASTRUTTURA VARIA
- STRUTTURA FORTIFICATA
- INSEDIAMENTO FORTIFICATO
- STRUTTURA PER IL CULTO
- DEPOSIZIONE DI MATERIALE
- INFRASTRUTTURA DI SERVIZIO
- INSEDIAMENTO URBANO
- EDIFICIO TERMALE
- INFRASTRUTTURA ASSISTENZIALE
- INFRASTRUTTURA IDRICA

- TOPONIMO
- AREA DI MATERIALE MOBILE (FRAMMENTI FITILI/ELEMENTI LITICI)
- Limiti area di materiali mobili
  - Sporadici <math>\leq 1 \text{ fr. mq}</math>
  - Medio Basso (2-5 fr. mq)
  - Medio Alto (6-10 fr. mq)
  - Alto (> 10 fr. mq)


GRADO DI VISIBILITA' DEI SUOLI

- Alto
- Medio Alto
- Medio Basso
- Nullo
- Area inaccessibile
- Area urbanizzata

CRONOLOGIA (applicato al simbolo)

- Età preistorica
- Età protoistorica
- Età arcaica
- Età ellenistica-lucana
- Età romana
- Età tardoantica/medievale
- Età moderna
- Età non determinata

- OPERE IN PROGETTO
- 001 CORRISPETTIVO NUMERICO SCHEDA P.A.
- AREA NON RICOGNITA - GALLERIA NATURALE

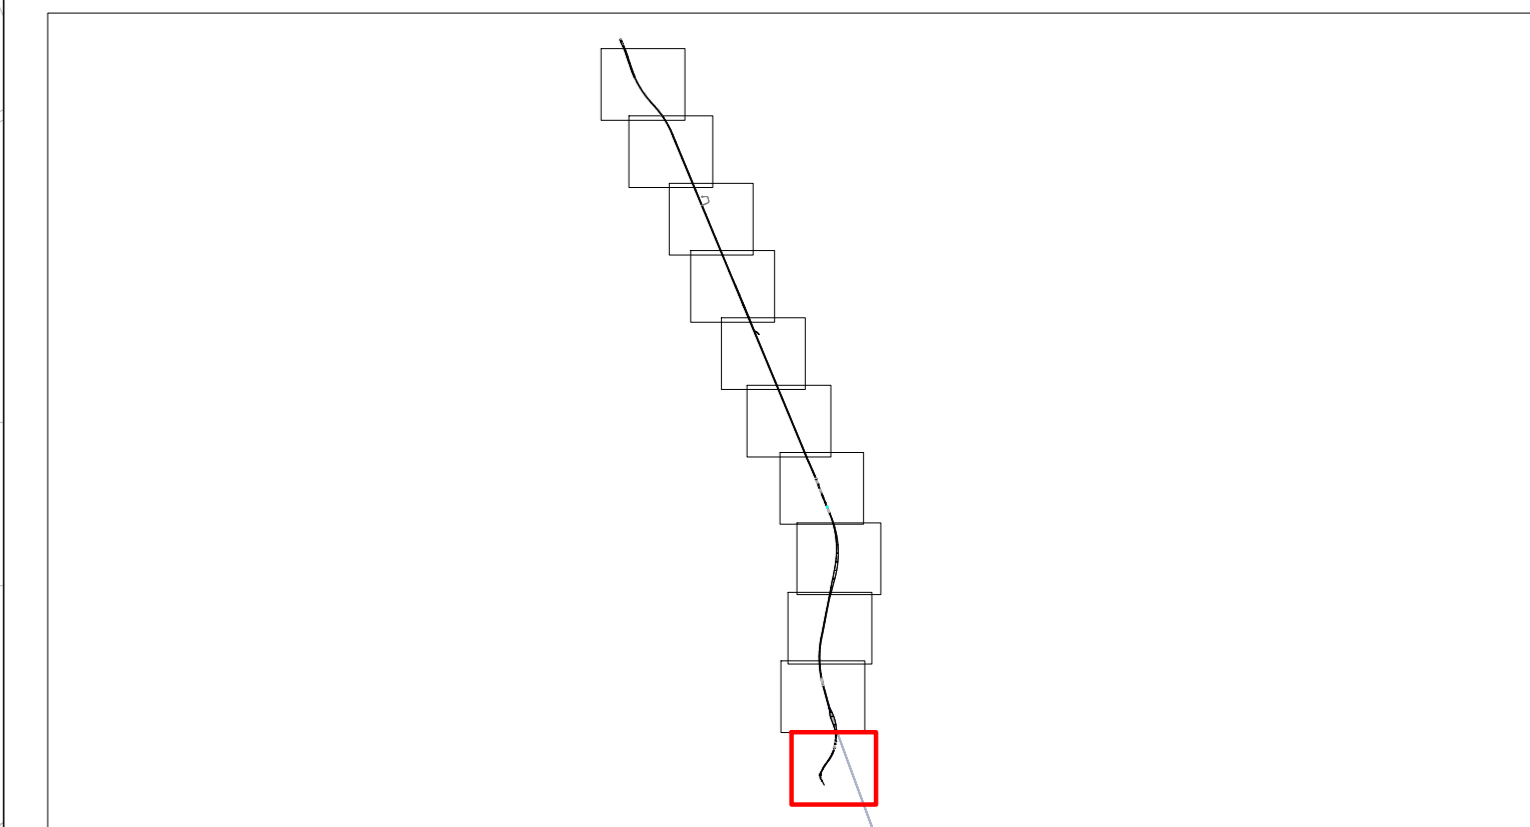

COMMITTENTE:

PROGETTAZIONE:

**U.O. ARCHITETTURA, AMBIENTE E TERRITORIO**  
**S.O. ARCHEOLOGIA**

**PROGETTO DI FATTIBILITA' TECNICA ED ECONOMICA**

**LINEA SALERNO - REGGIO CALABRIA**  
**NUOVA LINEA AV SALERNO - REGGIO CALABRIA**  
**LOTTO 1 BATTIPAGLIA - PRAIA**  
**ELABORATI GENERALI LOTTO 1C BUONABITACOLO-PRAIA**

STUDIO ARCHEOLOGICO  
 Carta della ricognizione e della visibilità dei suoli. Tav. 11 di 11

SCALA: 1:5.000

COMMESSA	LOTTO	FASE	ENTE	TIPO DOC.	OPERADISCIPLINA	PROGR.	REV.
RC2A	C1	R	2	N5	AH0001	022	D

Rev.	Descrizione	Redatto	Data	Verificato	Data	Approvato	Data	Autorizzato Data
A	Emissione esecutiva	S. G. Meder	Dicembre 2021	R. Milano	Dicembre 2021	I. DiAnna	Dicembre 2021	
B	Emissione esecutiva	S. G. Meder	Gennaio 2022	R. Milano	Gennaio 2022	I. DiAnna	Gennaio 2022	
C	Emissione esecutiva	S. G. Meder	Maggio 2022	R. Milano	Maggio 2022	I. DiAnna	Maggio 2022	Per emissione Tabelle SpA Dir. Ing. Francesco Prati R.C. Archeologia Luglio 2023
D	Emissione a esposto di elaborati progettuali	S. Sarno	Luglio 2023	R. Milano	Luglio 2023	I. DiAnna	Luglio 2023	

