


LEGENDA STUDIO ARCHEOLOGICO

TIPI DI PRESENZE ARCHEOLOGICHE

- AREA DI MATERIALE MOBILE (FRAMMENTI FITTILI/ELEMENTI LITICI)
- VILLA/INSEDIAMENTO RUSTICO
- RITROVAMENTO SPORADICO
- NECROPOLI/AREA AD USO FUNERARIO
- NON DETERMINATA
- TRACCE DI FREQUENTAZIONE
- STRUTTURA ABITATIVA
- LUOGO DI ATTIVITA' PRODUTTIVA
- INSEDIAMENTO
- STRUTTURE MURARIE
- INFRASTRUTTURA VIARIA
- STRUTTURA FORTIFICATA
- INSEDIAMENTO FORTIFICATO
- STRUTTURA PER IL CULTO
- DEPOSIZIONE DI MATERIALE
- INFRASTRUTTURA DI SERVIZIO
- INSEDIAMENTO URBANO
- EDIFICIO TERMALE
- INFRASTRUTTURA ASSISTENZIALE
- INFRASTRUTTURA IDRICA
- TOPONIMO
- AREA DI MATERIALE MOBILE (FRAMMENTI FITTILI/ELEMENTI LITICI)
 - Limiti area di materiali mobili
 - Sporadici < 1 fr. mq
 - Medio Basso (2-5 fr. mq)
 - Medio Alta (6-10 fr. mq)
 - Alta (> 10 fr. mq)

CRONOLOGIA (applicato al simbolo)

- Eta preistorica
- Eta protostorica
- Eta arcaica
- Eta ellenistica
- Eta romana
- Eta tardoantica/medievale
- Eta moderna
- Più et 
- Eta non determinata

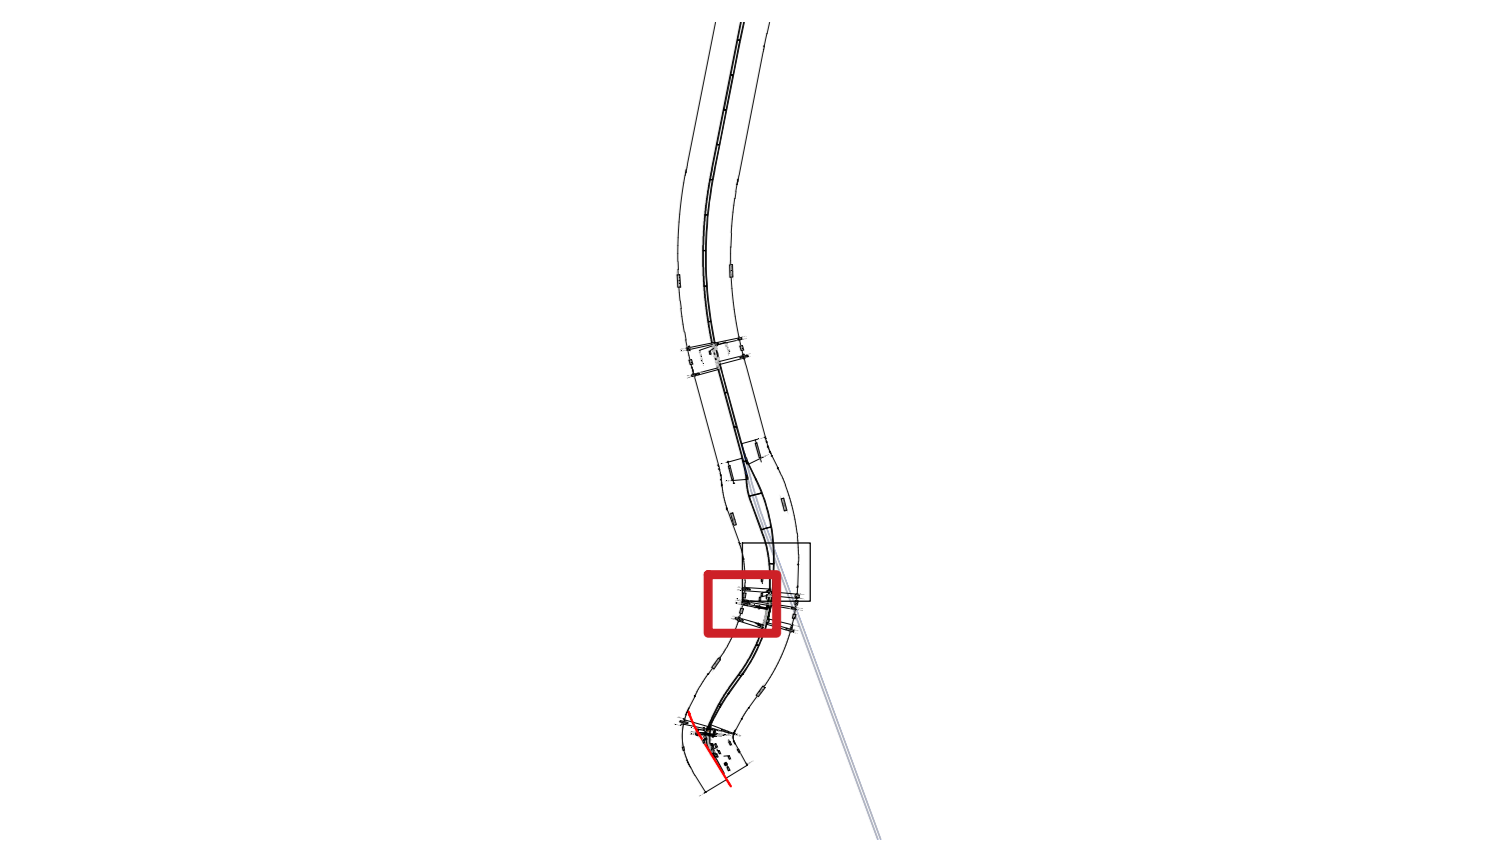

COMMITTENTE:  **GRUPPO FERROVIARIO ITALIANO**

PROGETTAZIONE:  **GRUPPO FERROVIE DELLO STATO ITALIANO**

U.O. ARCHITETTURA, AMBIENTE E TERRITORIO
S.O. ARCHEOLOGIA

PROGETTO DI FATTIBILITA' TECNICA ED ECONOMICA
LINEA SALERNO - REGGIO CALABRIA
NUOVA LINEA AV SALERNO - REGGIO CALABRIA
LOTTO 1 BATTIPAGLIA - PRAIA
ELABORATI GENERALI LOTTO 1C BUONABITACOLO-PRAIA

STUDIO ARCHEOLOGICO
 Planimetria di dettaglio delle presenze archeologiche del comprensorio di Tortora (CS).
 Tav. 2 di 2

SCALA: 1:1.000

COMMESSA	LOTTO	FASE	ENTE	TIPO DOC.	OPERA/DISCIPLINA	PROGR.	REV.
RC2A	C1	R	22	N7	AH0001	004	A

Rev.	Descrizione	Redatto	Data	Verificato	Data	Approvato	Data	Autorizzato Data
A	Elaborazione a seguito di sopralluogo integrativo CUPA	E. M. Merello	Agosto 2023	E. M. Merello	Agosto 2023	E. M. Merello	Agosto 2023	Per emissione Indiferibile Dott.ssa Francesca Pirozzi 16/08/2023

File: RC2AC1R22N7AH0001004A.dwg In. Elab.: 11/11