

LEGENDA PIANO INDAGINI ARCHEOLOGICHE

TIPI DI PRESENZE ARCHEOLOGICHE

- AREA DI MATERIALE MOBILE (FRAMMENTI FITILI/ELEMENTI LITICI)
- VILLA/INSEDIAMENTO RUSTICO
- RITROVAMENTO SPORADICO
- NECROPOLI/AREA AD USO FUNERARIO
- NON DETERMINATA
- TRACCE DI FREQUENTAZIONE
- STRUTTURA ABITATIVA
- LUOGO DI ATTIVITA' PRODUTTIVA
- INSEDIAMENTO
- STRUTTURE MURARIE
- INFRASTRUTTURA VARIA
- STRUTTURA FORTIFICATA
- INSEDIAMENTO FORTIFICATO
- STRUTTURA PER IL CULTO
- DEPOSIZIONE DI MATERIALE
- INFRASTRUTTURA DI SERVIZIO
- INSEDIAMENTO URBANO
- EDIFICIO TERMALE
- INFRASTRUTTURA ASSISTENZIALE
- INFRASTRUTTURA IDRICA
- TOPONIMO

INDAGINE ARCHEOLOGICA

- Saggio archeologico
- Indagine geofisica
- Carotaggio archeologico

LAYOUT SAGGIO ARCHEOLOGICO

AREA DI MATERIALE MOBILE (FRAMMENTI FITILI/ELEMENTI LITICI)

- Limiti area di materiali mobili
- Sporadici (< 1 fr. mq)
- Media Basso (2-5 fr. mq)
- Media Alta (6-10 fr. mq)
- Alta (> 10 fr. mq)

FASCE DEL RISCHIO RELATIVO

- grado alto
- grado medio-alto
- grado medio
- grado medio-basso
- grado basso
- grado nullo

CONFINI COMUNALI E REGIONALI

IPOTESI DI ANDAMENTO VIARIO

ANOMALIE DA FOTO AEREE


TRACCIATO FERROVIARIO

VINCOLI ARCHEOLOGICI

ZONE DI INTERESSE ARCHEOLOGICO (ai sensi dell'art. 142 d.lgs 42/2004 e s.m.i.)

CRONOLOGIA (applicato al simbolo)

- Età preistorica
- Età protostorica
- Età arcaica
- Età ellenistica
- Età romana
- Età tardoantica/medievale
- Età moderna
- Più fasi cronologiche
- Età non determinata

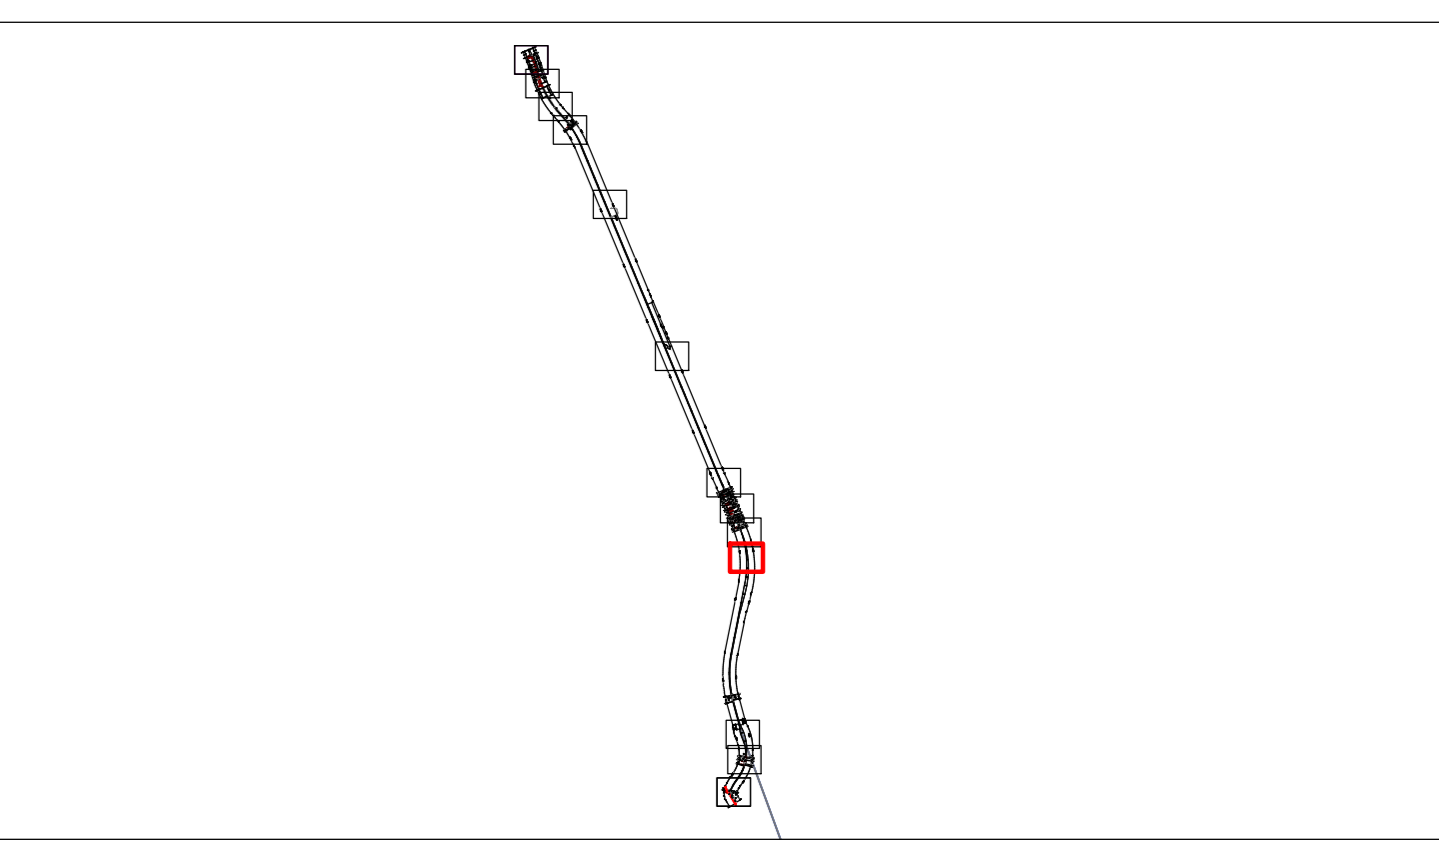

COMMITTENTE: **RFI** - R.F.I. - R.F.E. FERROVIARIA ITALIANA - GRUPPO FERROVIE DELLO STATO ITALIANE

PROGETTAZIONE: **ITALFERR** - GRUPPO FERROVIE DELLO STATO ITALIANE

U.O. ARCHITETTURA, AMBIENTE E TERRITORIO

S.O. ARCHEOLOGIA

PROGETTO DI FATTIBILITA' TECNICA ED ECONOMICA

LINEA SALERNO - REGGIO CALABRIA
NUOVA LINEA AV SALERNO - REGGIO CALABRIA
LOTTO 1 BATTIPAGLIA - PRAIA
ELABORATI GENERALI LOTTO 1C BUONABITACOLO-PRAIA

PIANO DELLE INDAGINI
 Planimetria con posizionamento delle indagini archeologiche. Tav. 9 di 11

SCALA: **1:2.000**

COMMESSA: RC2A | LOTTO: C1 | FASE: R | ENTE: P6 | TIPO DOC: AH0002 | PROGR: 009 | REV: A

Rev.	Descrizione	Redatto	Data	Verificato	Data	Approvato	Data	Autorizzato	Data
A	Intervento di adeguamento del progetto di fattibilità tecnica ed economica	Dr. Saverio Di Pignatelli	09/09/2023	Dr. Saverio Di Pignatelli	09/09/2023	Dr. Saverio Di Pignatelli	09/09/2023	Dr. Saverio Di Pignatelli	09/09/2023

File: RC2AC1R22P6AH0002009A.dwg | n. Elab.: 9/11