

LEGENDA PIANO INDAGINI ARCHEOLOGICHE  
TIPI DI PRESENZE ARCHEOLOGICHE

AREA DI MATERIALE MOBILE (FRAGMENTI FITILI/ELEMENTI LITICI)  
VILLA/INSEDIAMENTO RUSTICO  
RITROVAMENTO SPORADICO  
NECROPOLI/AREA AD USO FUNERARIO  
NON DETERMINATA  
TRACCE DI FREQUENTAZIONE  
STRUTTURA ABITATIVA  
LUOGO DI ATTIVITA' PRODUTTIVA  
INSEDIAMENTO  
STRUTTURE MURARIE  
INFRASTRUTTURA VARIA  
STRUTTURA FORTIFICATA  
INSEDIAMENTO FORTIFICATO  
STRUTTURA PER IL CULTO  
DEPOSIZIONE DI MATERIALE  
INFRASTRUTTURA DI SERVIZIO  
INSEDIAMENTO URBANO  
EDIFICIO TERMALE  
INFRASTRUTTURA ASSISTENZIALE  
INFRASTRUTTURA IDRICA  
TOPONIMO

INDAGINE ARCHEOLOGICA  
Saggio archeologico  
Indagine geofisica  
Carotaggio archeologico


LAYOUT SAGGIO ARCHEOLOGICO

AREA DI MATERIALE MOBILE (FRAGMENTI FITILI/ELEMENTI LITICI)  
Limiti area di materiali mobili  
Sporadici (< 1 fr. mq)  
Media Basso (2-5 fr. mq)  
Media Alta (6-10 fr. mq)  
Alta (> 10 fr. mq)

FASCE DEL RISCHIO RELATIVO  
grado alto  
grado medio-alto  
grado medio  
grado medio-basso  
grado basso  
grado nullo

CONFINI COMUNALI E REGIONALI  
IPOTESI DI ANDAMENTO VIARIO  
ANOMALIE DA FOTO AEREE  
TRACCIATO FERROVIARIO  
VINCOLI ARCHEOLOGICI  
ZONE DI INTERESSE ARCHEOLOGICO (ai sensi dell'art. 142 d.lgs 42/2004 e s.m.i.)

CRONOLOGIA (applicato al simbolo)  
Età preistorica  
Età protostorica  
Età arcaica  
Età ellenistica  
Età romana  
Età tardoantica/medievale  
Età moderna  
Più fasi cronologiche  
Età non determinata

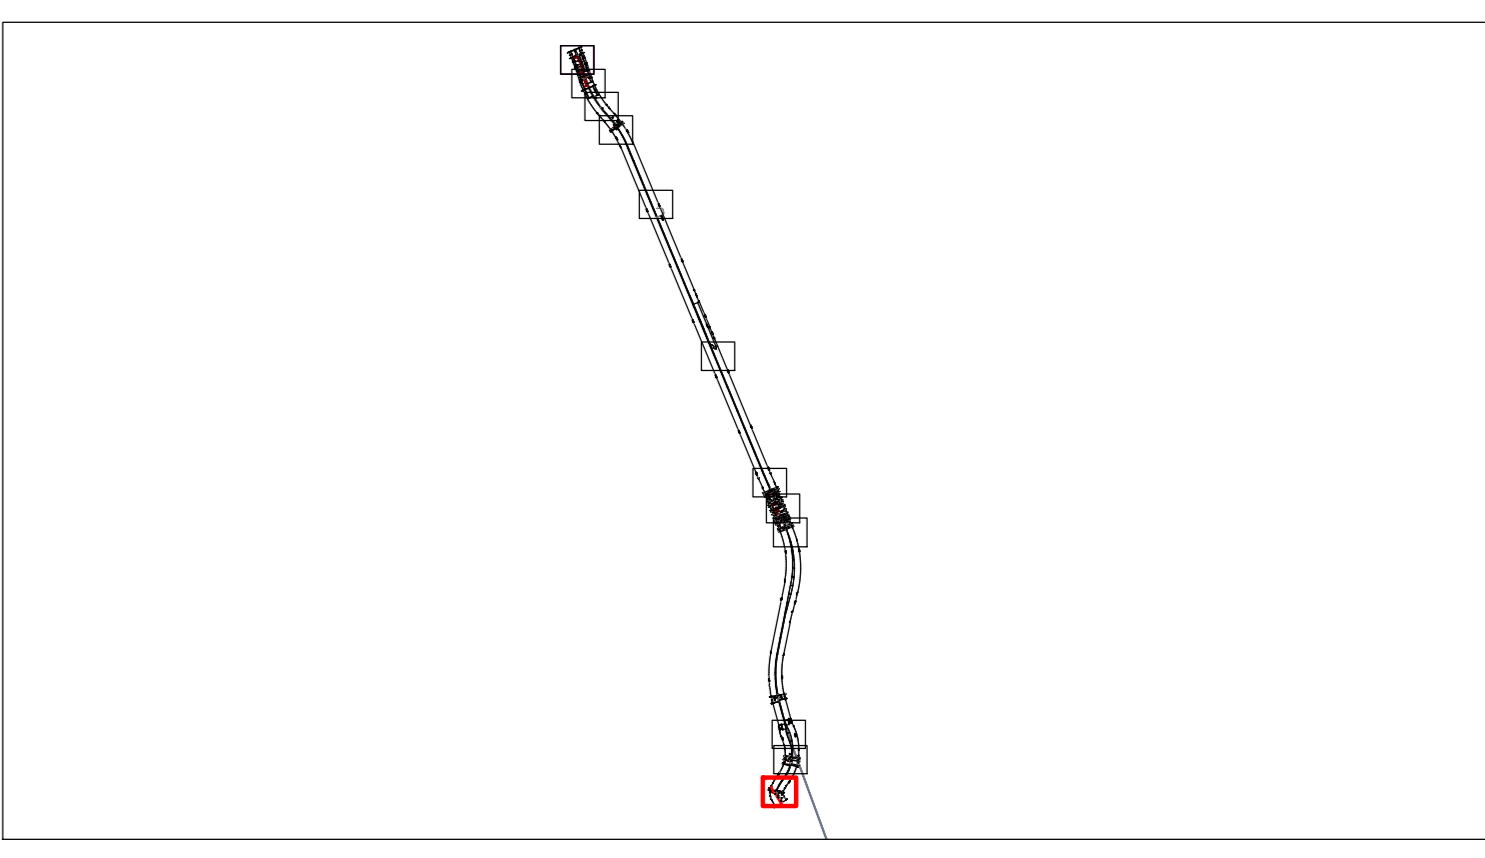

COMMITTENTE:  
**RFI**  
GRUPPO FERROVIARIO ITALIANO

PROGETTAZIONE:  
**ITALFERR**  
GRUPPO FERROVIE DELLO STATO ITALIANO

U.O. ARCHITETTURA, AMBIENTE E TERRITORIO  
S.O. ARCHEOLOGIA

PROGETTO DI FATTIBILITA' TECNICA ED ECONOMICA

LINEA SALERNO - REGGIO CALABRIA  
NUOVA LINEA AV SALERNO - REGGIO CALABRIA  
LOTTO 1 BATTIPAGLIA - PRAIA  
ELABORATI GENERALI LOTTO 1C BUONABITACOLO-PRAIA

PIANO DELLE INDAGINI  
Planimetria con posizionamento delle indagini archeologiche. Tav. 11 di 11

SCALA: 1:2.000

COMMESSA	LOTTO	FASE	ENTE	TIPO DOC.	OPERADISCIPLINA	PROGR.	REV.
RC2A	C1	R	22	P6	AH0002	011	A

Rev.	Descrizione	Redatto	Data	Verificato	Data	Approvato	Data	Autorizzato Data
A	Intervento di adeguamento	D. Scarpato	08/05/2023	F. Scarpato	08/05/2023	F. Scarpato	08/05/2023	

File: RC2AC1R22P6AH0002011A.dwg In. Elab.: 11/11