

**LEGENDA**

**IDENTIFICATIVO RICETTORE**

	Numero ricevitore fascia unica AV/lato dispari		Numero ricevitore fascia unica AV/lato pari
	Numero di piani del ricevitore		Numero di piani del ricevitore
	Numero ricevitore fascia esterna / lato dispari		Numero ricevitore fascia esterna / lato pari
	Numero di piani del ricevitore		Numero di piani del ricevitore
	Numero ricevitore fascia esterna / lato dispari		Numero ricevitore integrativo studio vibrazionale
	Numero di piani del ricevitore		Numero di piani del ricevitore

**DESTINAZIONE D'USO RICETTORE**


	Commerciale e Servizi		Ospedali, case di cura		Residenziale
	Aaili, Scuole ed Università		Monumentale, religioso		In demolizione
	Industriale e artigianale		Ruderi, Dismessi, Box e Depositi		
	Pertinenza FS		X - Facciata cieca (senza infissi)		

**FASCE DI PERTINENZA**

	Fascia A - Linea Storica (0 - 100 m per lato da binario esterno)		Fascia AV - Fascia B Linea Storica (100 - 250 m per lato da binario esterno)
	Fascia Esterna 50 m - Zonizzazione acustica (250 - 300 m per lato da binario esterno di progetto)		Ambito di studio 250 m (0 - 250 m da binario esterno di progetto)
	Limite indagine acustica per i ricettori sensibili (500 m da binario esterno di progetto)		Inizio e Fine Ambito di studio
	Limite studio vibrazioni (50 m da binario esterno di progetto, della q.p.-q.c. < 70m)		

**Tipologia intervento di Mitigazione Acustica**

	Barriera antirumore
	Edificio sottoposto ad intervento diretto

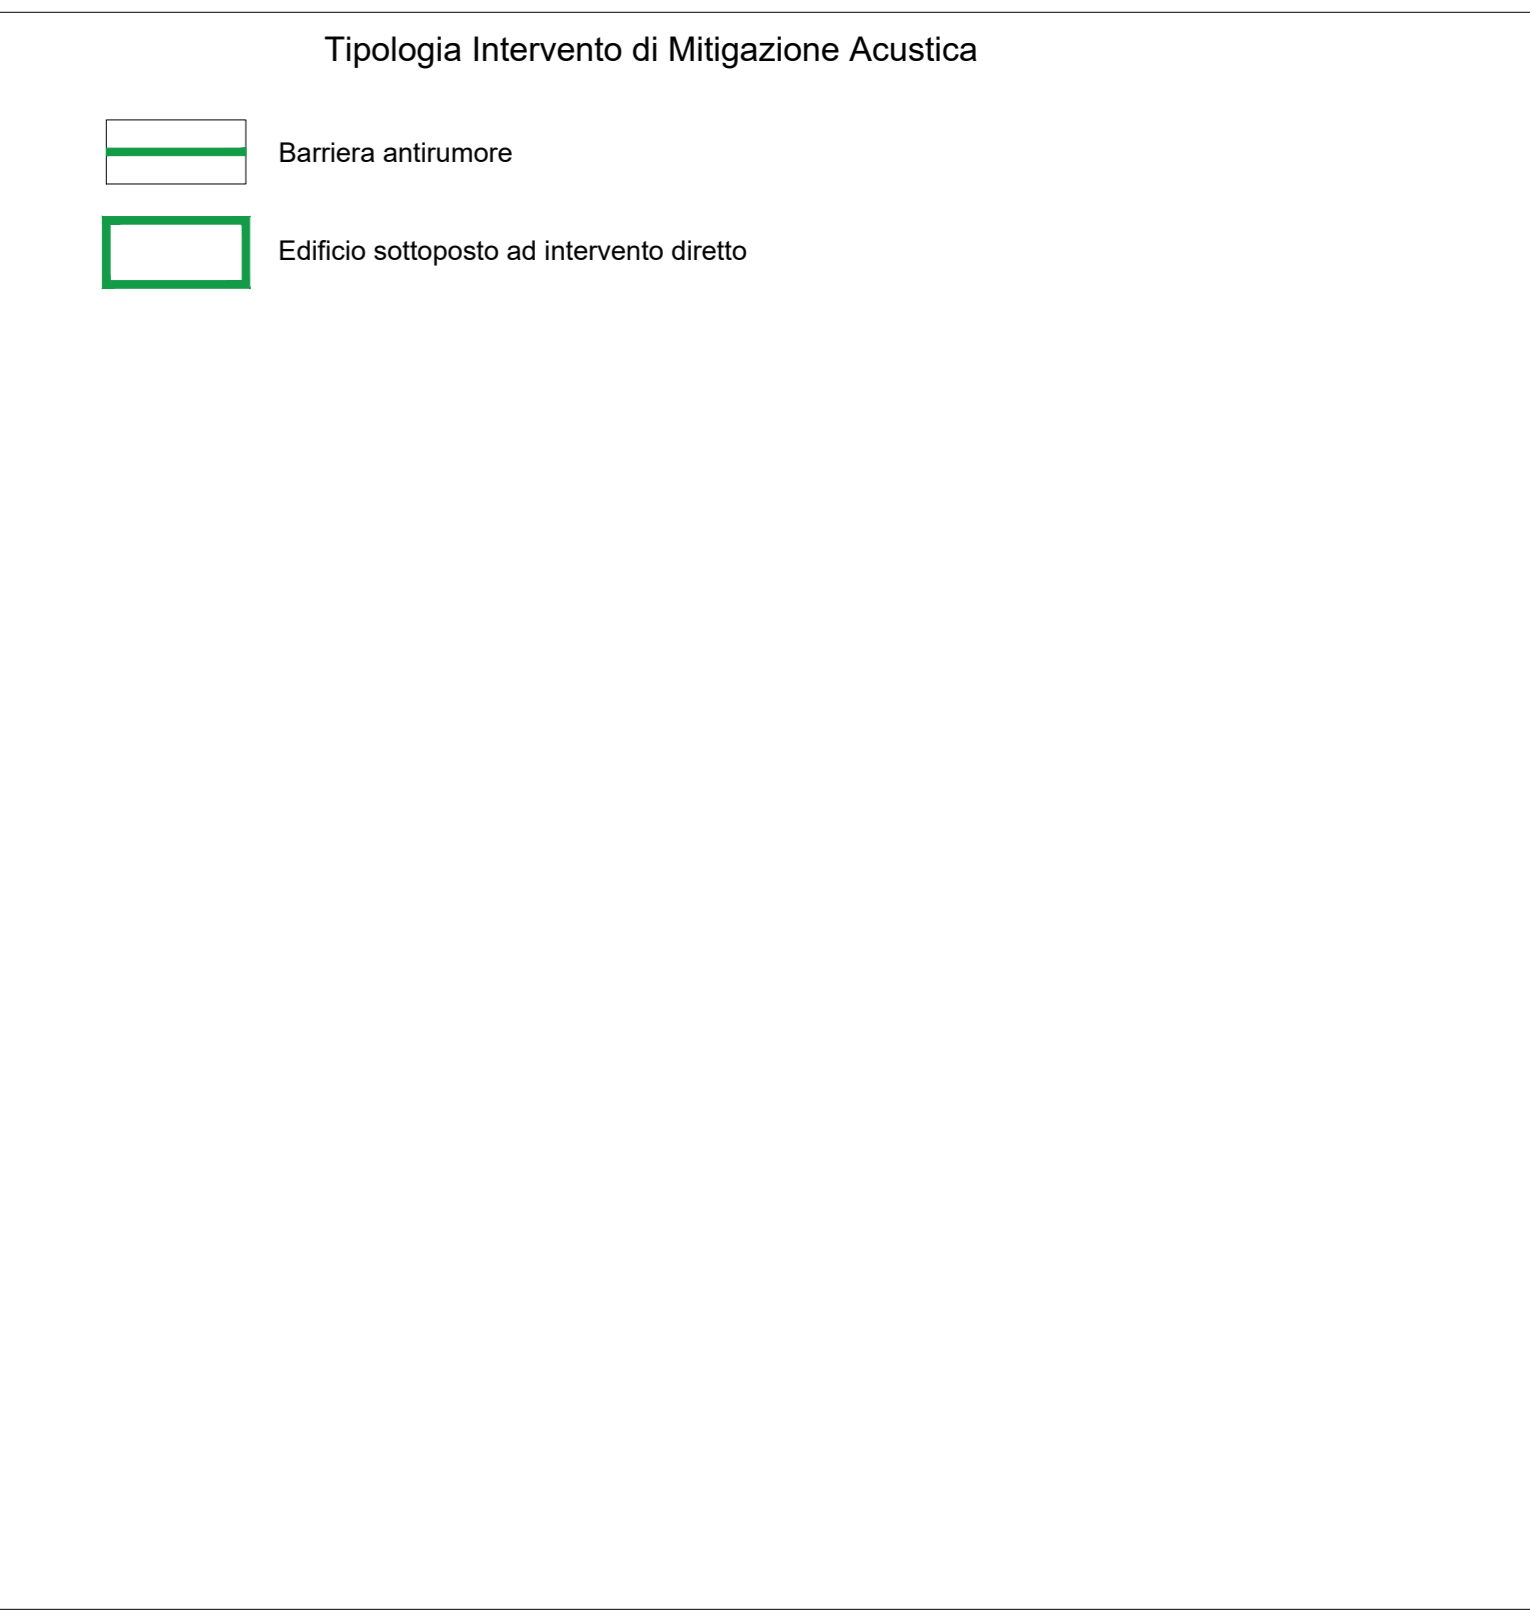

COMMITTENTE:

PROGETTAZIONE:

**U.O. ARCHITETTURA, AMBIENTE E TERRITORIO**  
**S.O. AMBIENTE ED ENERGY SAVING**

**PROGETTO DI FATTIBILITA' TECNICA ED ECONOMICA**

**LINEA SALERNO - REGGIO CALABRIA**  
**NUOVA LINEA AV SALERNO - REGGIO CALABRIA**  
**LOTTO 1 BATTIPAGLIA - PRAIA**  
**LOTTO 1C BUONABITACOLO - PRAIA**

**STUDIO ACUSTICO E VIBRAZIONALE**  
 Planimetria localizzazione degli interventi di mitigazione acustica - tav. 6/8

SCALA: **1:2.000**

COMMESSA	LOTTO	FASE	ENTE	TIPO DOC.	OPERA/DISCIPLINA	PROGR.	REV.
RC2A	C1	R	22	P6	IM0004	014	B

Rev.	Descrizione	Redatto	Data	Verificato	Data	Approvato	Data	Autorizzato Data
A	Emissione esecutiva	[Signature]	02/09/2021	[Signature]	02/09/2021	[Signature]	02/09/2021	02/09/2021
B	Emissione esecutiva	[Signature]	14/09/2023	[Signature]	14/09/2023	[Signature]	14/09/2023	14/09/2023

PER EMISSIONE ITALFER S.p.A. - Gruppo Ferrovie dello Stato Italiane

File: RC2AC1R22PBIM0004014B n. Elab.: