




PLANIMETRIA
Scala 1:500

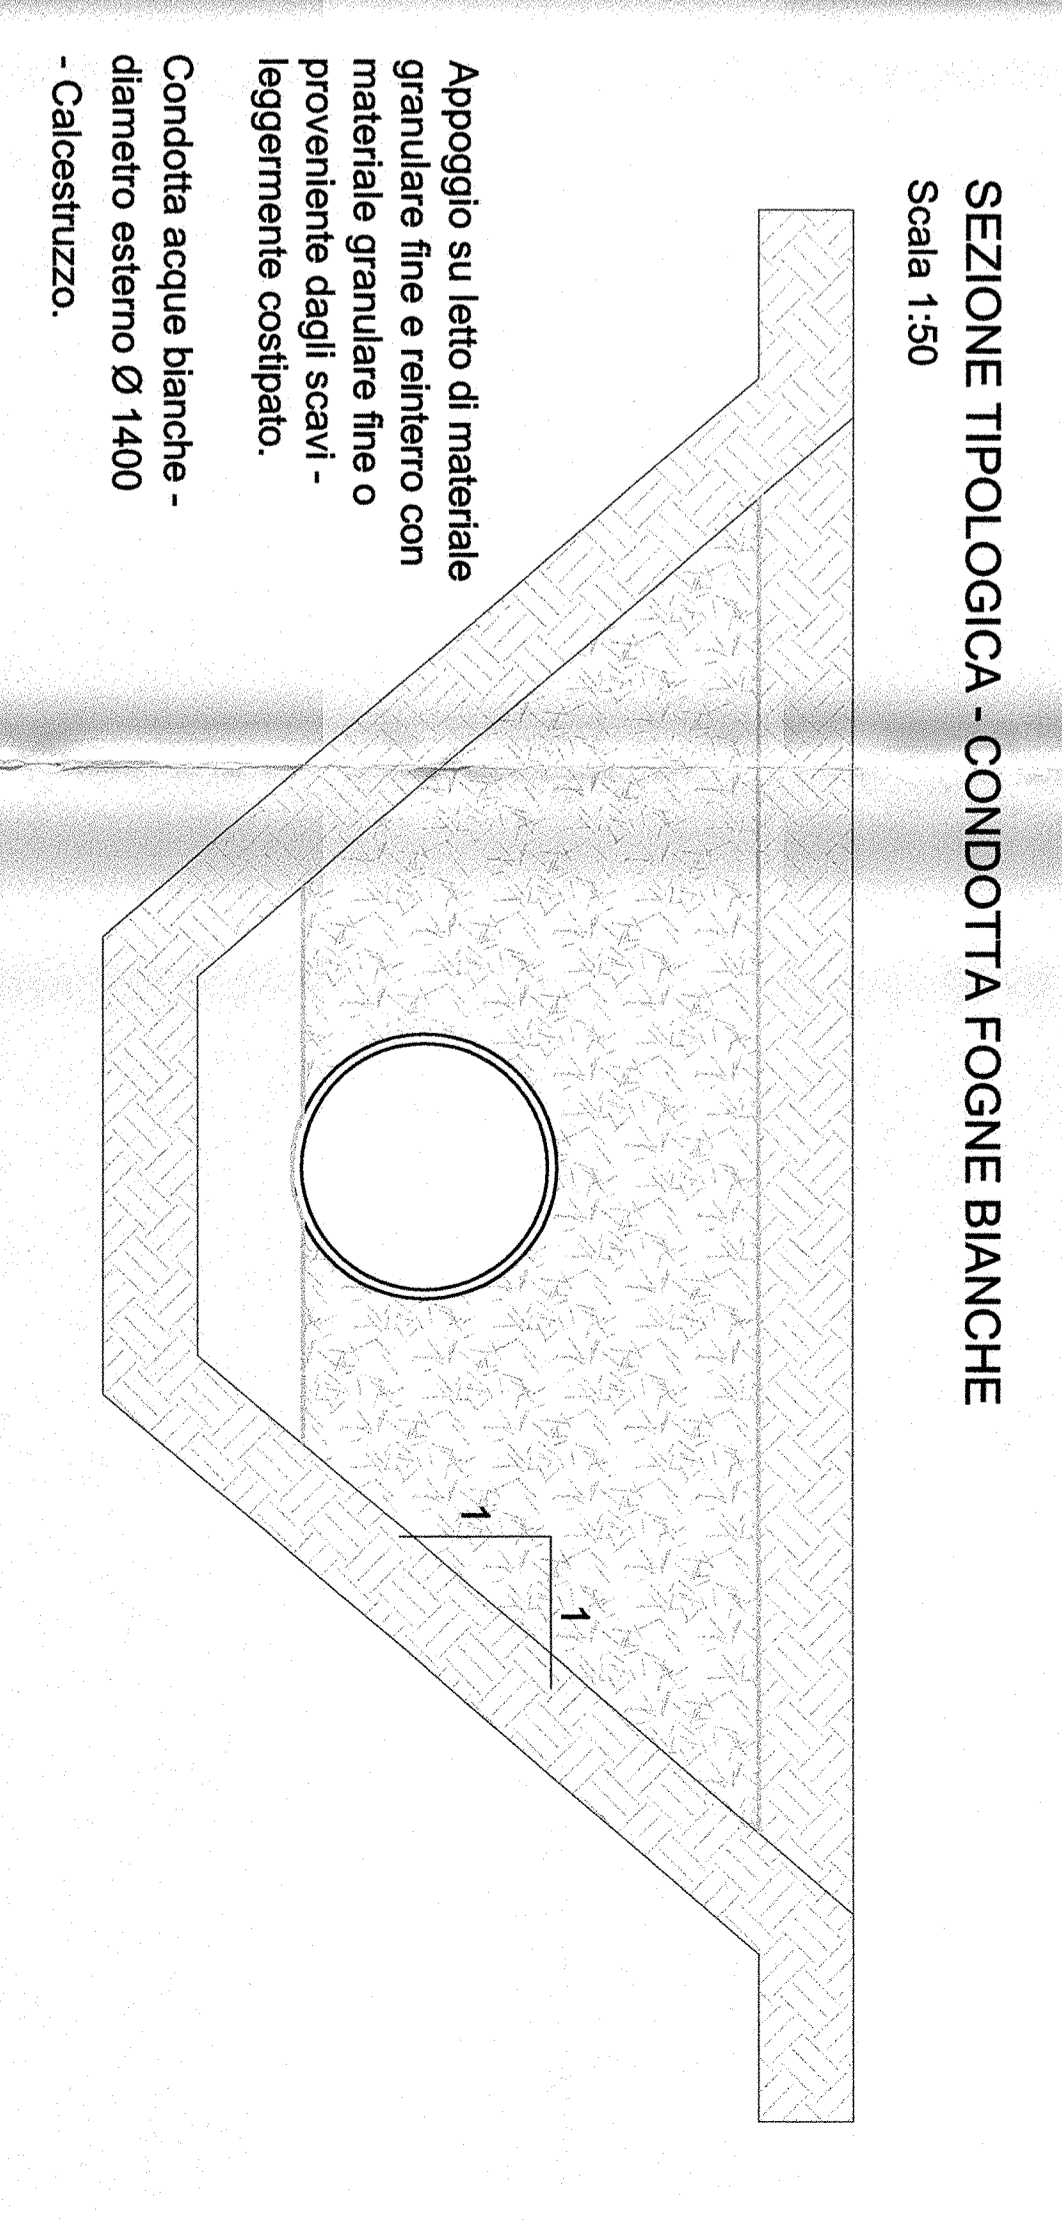

- LEGENDA**
- FOGNATURA ESISTENTE
 - FOGNATURA DISMESSA
 - FOGNATURA DI PROGETTO
 - POZZETTO ESISTENTE
 - POZZETTO PREFABBRICATO m.2x2
 - DIAMETRO CONDOTTA

COMITENTE:
SRF Gruppo Ferrovie dello Stato

PROGETTAZIONE:
ITALFER Gruppo Ferrovie dello Stato

INFRASTRUTTURE FERROVIARIE STRATEGICHE DEFINITE DALLA LEGGE OBBIETTIVO N. 443/01

DIREZIONE TECNICA - CENTRO DI PRODUZIONE MILANO
PROGETTO DEFINITIVO PER APPALTO INTEGRATO
POTENZIAMENTO DELLA LINEA RHO-ARONA, TRATTA RHO-GALLARATE
QUADRIPLICAMENTO RHO-PARABIAGO E RACCORDO Y
OPERE PRINCIPALI - OPERE IDRAULICHE
REALIZZAZIONE FOGNATURA VIA MATTEOTTI - PARABIAGO
 Planimetria e sezione tipo

COMMESSA: LOTTO FASE ENTE: TIPODOC OPERAZIONE/PLAN PROG. REV.
MDL1 12 D 26 P9 INX100 001 A

Rev.	Descrizione	Realizzato	Data	Verificato	Data	Approvato	Data	Autore/Disegn.
A	Emissione Esecutiva							

SCALA: 1:500

The DNL12028/0000/0000/1
N. EMB.: