


- LEGENDA**
- FOGNATURA ESISTENTE
 - FOGNATURA DI PROGETTO
 - POZZETTO ESISTENTE
 - POZZETTO DI PROGETTO
 - DIAMETRO CONDOTTA

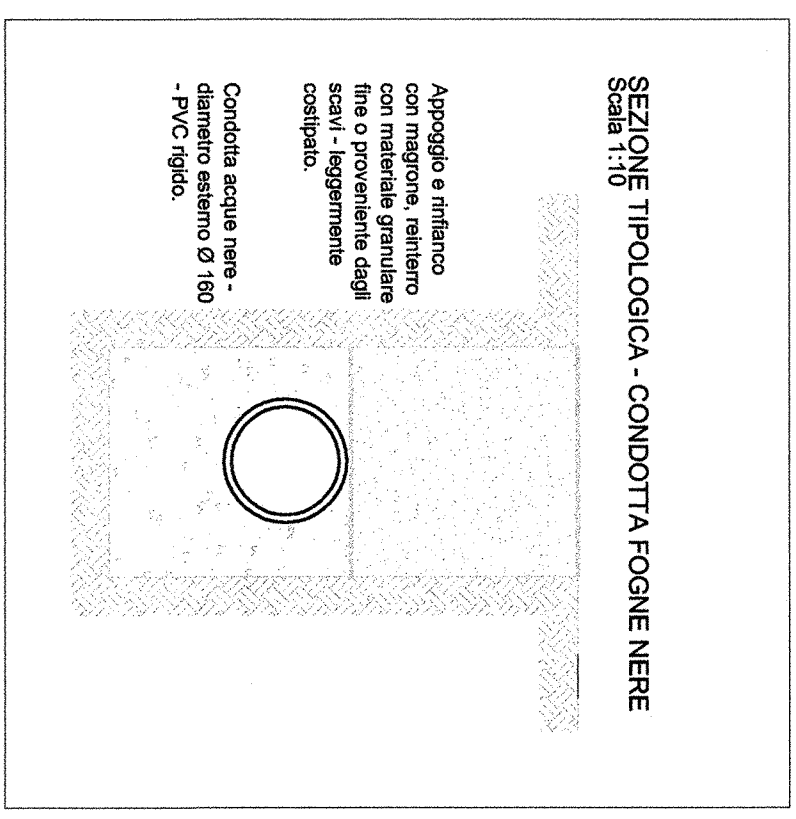

COMITENTE:
SRF
GRUPPO SEBIONE DELLO STATO

PROGETTAZIONE:
ITALFERR
GRUPPO SEBIONE DELLO STATO

DIREZIONE TECNICA - CENTRO DI PRODUZIONE MILANO
PROGETTO DEFINITIVO PER APPALTO INTEGRATO
POTENZIAMENTO DELLA LINEA RHO-ARONA, TRATTA RHO-GALLARATE
QUADRIPLICAMENTO RHO-PARABAGIO E RACCORDO Y
OPERE PRINCIPALI - OPERE IDRAULICHE
INX3-NUOVI TRATTI FOGNATURA COMUNALE IN COMUNE DI POGGIORE
Planimetria e sezione tipo

COMMESSA LOTTO FASE ENTE TIPO DOC. OPERAZIONE/PLAN. PROGR. REV.
MDL1 12 D 26 P9 INX300 001 A

Rev. Descrizione Rev. Data Versioni Data Approvazioni Data Autografo/ Firma
A Emisore Emendata X/rev. Data

SCALA: 1:500

FILE: I:\D:\1202\PROVA\COMITENTE