Firmato digitalmente da:
Micaela Giovanniello
Data: 20/07/2023 19:06:30

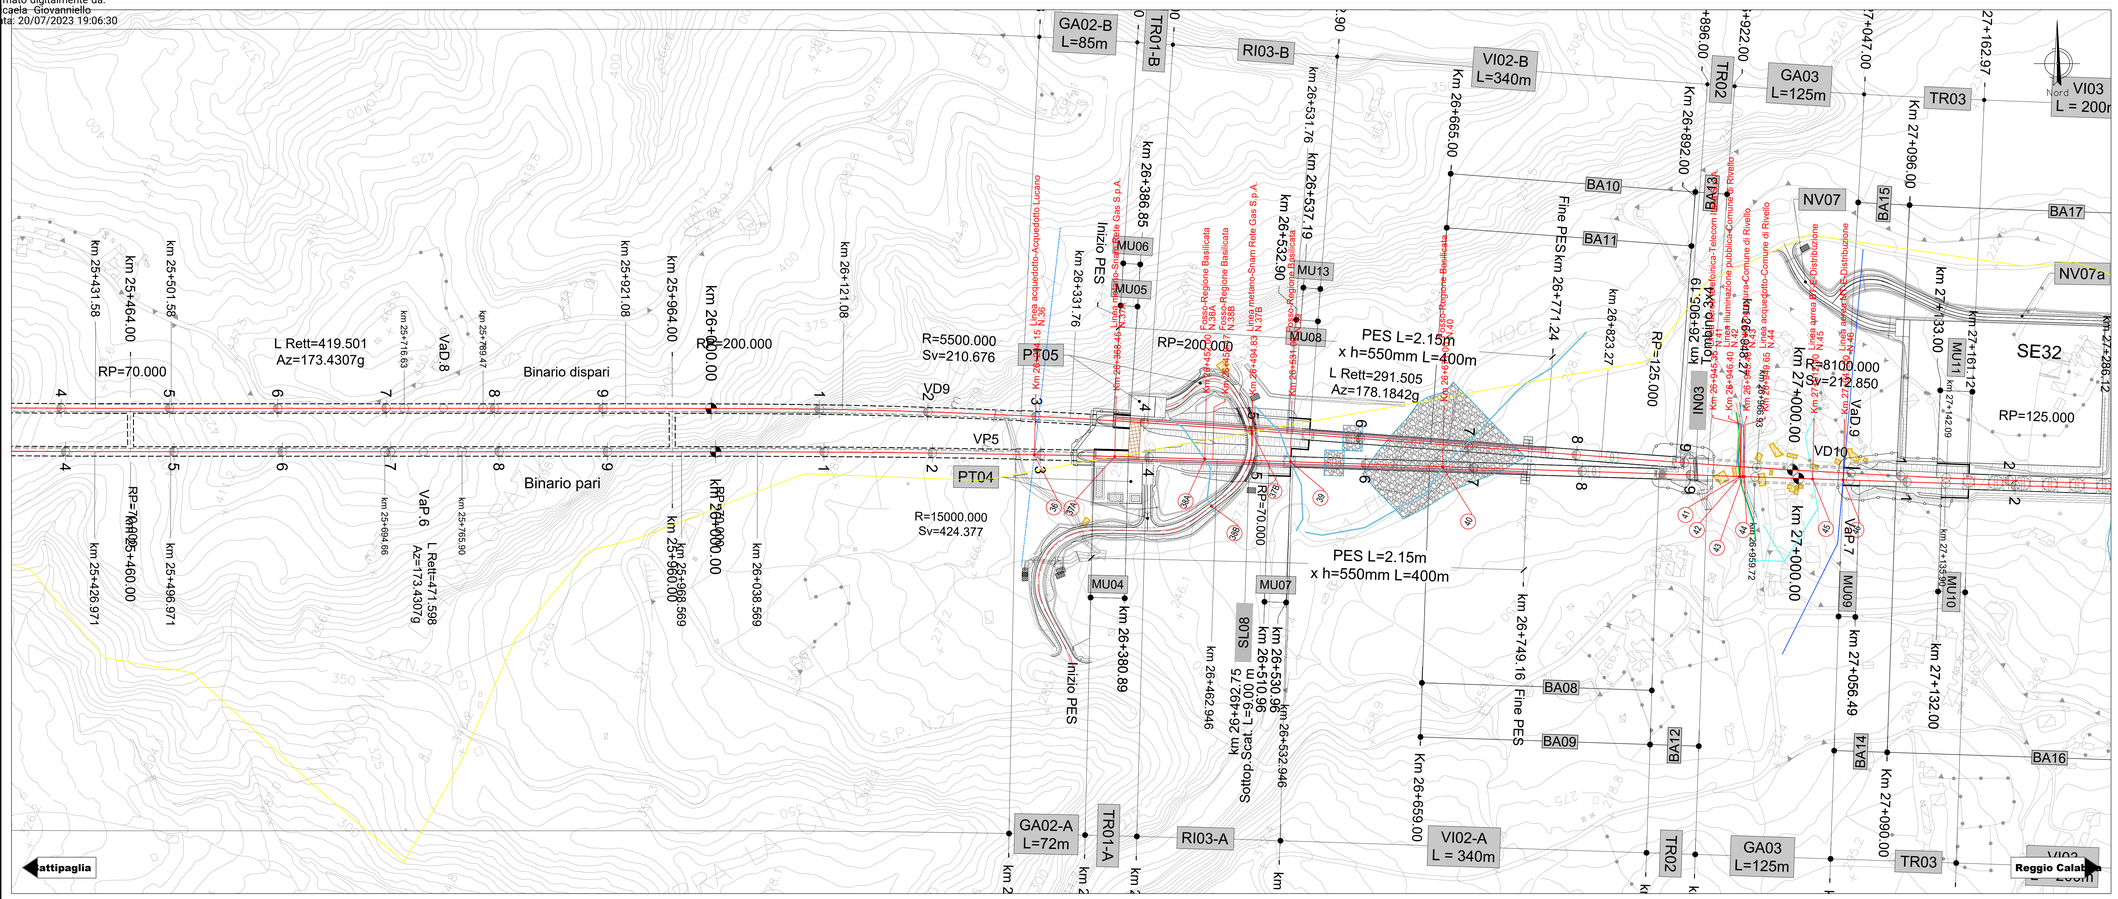

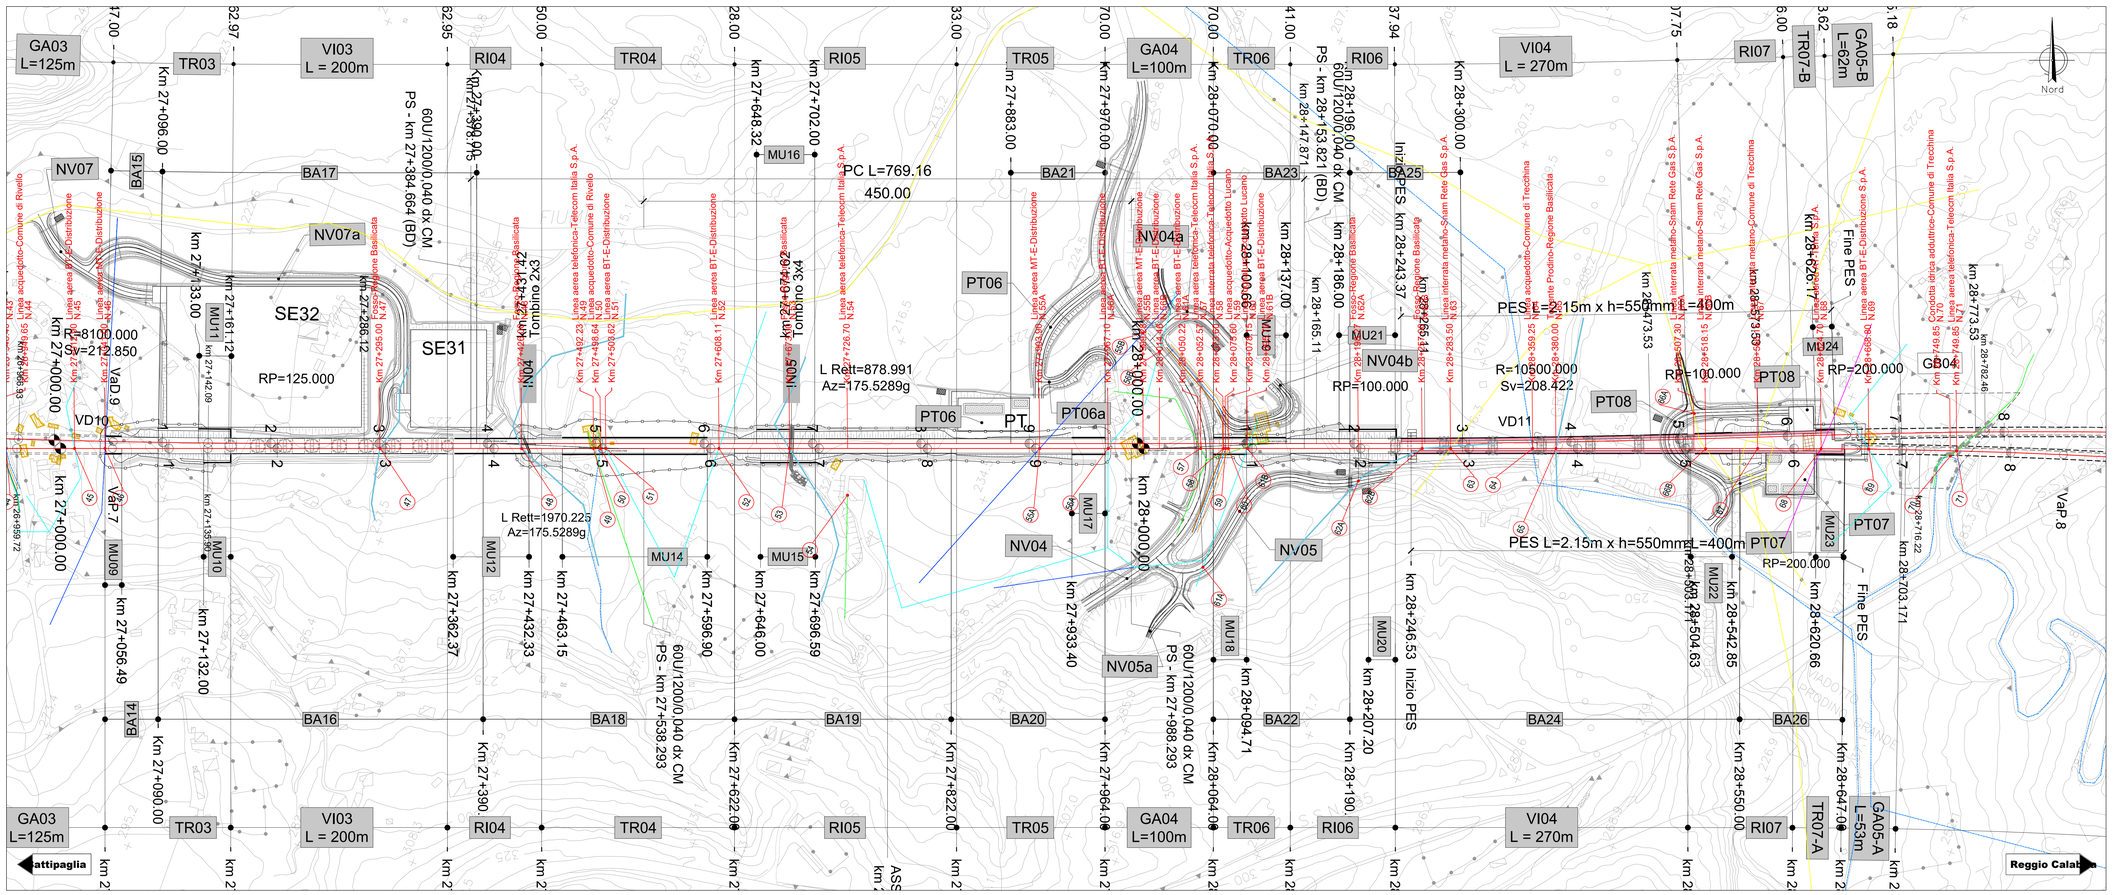

COMMITTENTE:
RFI RETE FERROVIARIA ITALIANA
GRUPPO FERROVIE DELLO STATO ITALIANE

PROGETTAZIONE:
ITALFERR
GRUPPO FERROVIE DELLO STATO ITALIANE

U.O. CANTIERIZZAZIONE, INTERFERENZE SOTTOSERVIZI E PROGRAMMA LAVORI

PROGETTO DI FATTIBILITA' TECNICA ED ECONOMICA

LINEA SALERNO – REGGIO CALABRIA
NUOVA LINEA AV SALERNO – REGGIO CALABRIA
LOTTO 1 BATTIPAGLIA – PRAIA
LOTTO 1C BUONABITACOLO – PRAIA

CENSIMENTO SOTTOSERVIZI

Planimetria censimento sottoservizi - Tav. 5 di 8

SCALA: 1:2000

COMMESSA	LOTTO	FASE	ENTE	TIPO DOC.	OPERA/DISCIPLINA	PROGR.	REV.
RC2A	C1	R	53	P6	SI00000	005	B

Rev.	Descrizione	Redatto	Data	Verificato	Data	Approvato	Data	Autorizzato Data
A	Emissione esecutiva	L.Nani	Dic-2021	D. Manni	Dic-2021	I.D'Amore	Dic-2021	
B	Emissione esecutiva	D. Manni	Lug-2023	D. Manni	Lug-2023	I.D'Amore	Lug-2023	

File: RC2A.C.1.R.53.P6.SI.00.0.0.005.B | n. Elab.: