


LEGENDA					
	CB - CANTIERE BASE		LINEA FERROVIARIA IN PROGETTO		PISTA DI CANTIERE
	CO - CANTIERE OPERATIVO		OPERE IN PROGETTO APPARTENENTI AD ALTRI LOTTI FUNZIONALI		ACCESSO AI CANTIERI
	AT - AREA TECNICA		LINEA FERROVIARIA ESISTENTE		DIREZIONI
	AS - AREA DI STOCCAGGIO		VIABILITA' PRIMARIA A2 Autostrada del Mediterraneo		OPERE IN PROGETTO
	DT - DEPOSITO TERRE		VIABILITA' PRINCIPALE		DEMOLIZIONI
	CA - CANTIERE ARMAMENTO		VIABILITA' SECONDARIA O LOCALE		
	CT - CANTIERE PER ATTREZZAGGIO TECNOLOGICO		STRADA PODERALE		
	FRONTE DI AVANZAMENTO IN GALLERIA - SCAVO TRADIZIONALE		AREA DI LAVORO		
	FRONTE DI AVANZAMENTO IN GALLERIA - SCAVO MECCANIZZATO		AREA DI LAVORO IN GALLERIA		

MITIGAZIONI			
	BAGNATURA PIAZZALE		BARRIERE ANTIRUMORE DI CANTIERE - FISSE
	BAGNATURA PISTE		BARRIERE ANTIRUMORE DI CANTIERE - MOBILI
	SPAZZOLATURA PISTE		

DESTINAZIONE D'USO RICETTORI			
	COMMERCIALE E SERVIZI		RUDERI, DISMESSI, BOX E DEPOSITI
	PERTINENZA F.S.		INDUSTRIALE ED ARTIGIANALE
	RESIDENZIALE		OSPEDALI, CASE DI CURA
	ASILI, SCUOLE ED UNIVERSITA'		

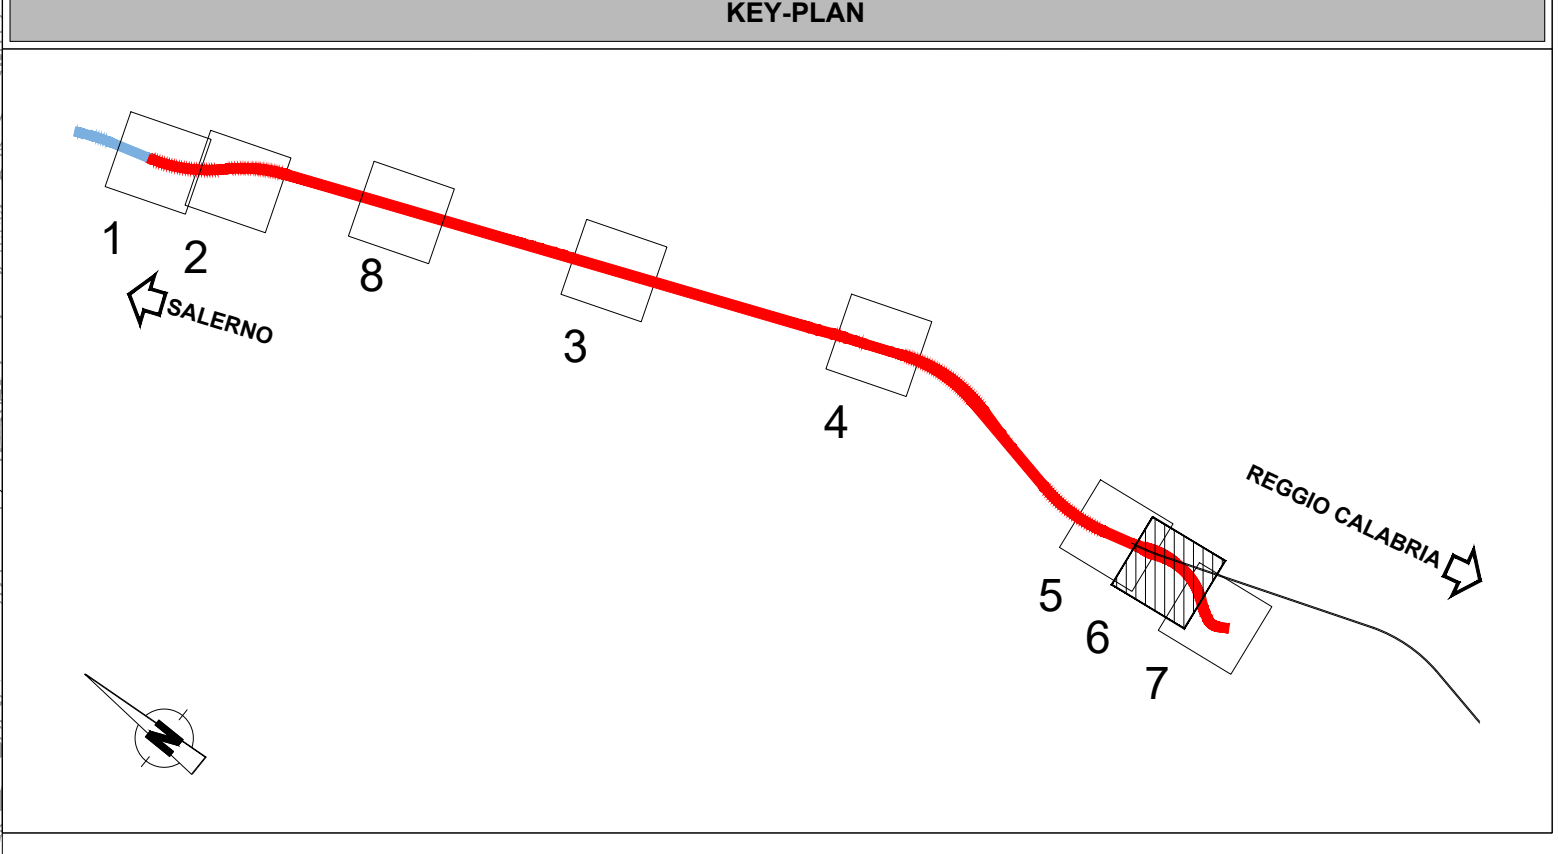

COMMITTENTE: **RFI** RETE FERROVIARIA ITALIANA GRUPPO FERROVIE DELLO STATO ITALIANE

PROGETTAZIONE: **ITALFERR** GRUPPO FERROVIE DELLO STATO ITALIANE

**S.O. INGEGNERIA AMBIENTALE E DEL TERRITORIO**

**PROGETTO DI FATTIBILITA' TECNICA ED ECONOMICA**

**LINEA SALERNO – REGGIO CALABRIA**  
**NUOVA LINEA AV SALERNO – REGGIO CALABRIA**  
**LOTTO 1 BATTIPAGLIA – PRAIA**  
**LOTTO 1C BUONABITACOLO – PRAIA**

PROGETTO AMBIENTALE DELLA CANTIERIZZAZIONE  
 Planimetria localizzazione interventi di mitigazione - tav.6/8

SCALA: 1:5.000

COMMESSA	LOTTO	FASE	ENTE	TIPO DOC.	OPERA/DISCIPLINA	PROGR.	REV.
RC2A	C1	R	69	P5	CA0000	006	C

Rev.	Descrizione	Redatto	Data	Verificato	Data	Approvato	Data	Autorizzato Data
A	Emissione esecutiva	ATI Siripapa - Anselmi MPA - Funari Consult	Gennaio 2022	F. Amorizzi	Gennaio 2022	I. D'Amore	Gennaio 2022	S. Padellaro Agosto 2023
B	Emissione esecutiva	Francesca Tamburini	Luglio 2023	F. Amorizzi	Luglio 2023	I. D'Amore	Luglio 2023	
C	Emissione esecutiva	Francesca Tamburini	Agosto 2023	C. Maruocci	Agosto 2023		Agosto 2023	ITALFERR S.p.A. n. 25827 sez. A

File:RC2AC1R69P5CA000006C n. Elab.: