


LEGENDA		
	CB - CANTIERE BASE	
	CO - CANTIERE OPERATIVO	
	AT - AREA TECNICA	
	AS - AREA DI STOCCAGGIO	
	DT - DEPOSITO TERRE	
	CA - CANTIERE ARMAMENTO	
	CT - CANTIERE PER ATTREZZAGGIO TECNOLOGICO	
	FRONTE DI AVANZAMENTO IN GALLERIA - SCAVO TRADIZIONALE	
	FRONTE DI AVANZAMENTO IN GALLERIA - SCAVO MECCANIZZATO	
	LINIA FERROVIARIA IN PROGETTO	
	OPERE IN PROGETTO APPARTENENTI AD ALTRI LOTTI FUNZIONALI	
	LINIA FERROVIARIA ESISTENTE	
	VIABILITA' PRIMARIA A2 Autostrada del Mediterraneo	
	VIABILITA' PRINCIPALE	
	VIABILITA' SECONDARIA O LOCALE	
	STRADA PODERALE	
	AREA DI LAVORO	
	AREA DI LAVORO IN GALLERIA	
	PISTA DI CANTIERE	
	ACCESSO AI CANTIERI	
	DIREZIONI	
	OPERE IN PROGETTO	
	DEMOLIZIONI	

MITIGAZIONI	
	BAGNATURA PIAZZALE
	BAGNATURA PISTE
	SPAZZOLATURA PISTE
	BARRIERE ANTIRUMORE DI CANTIERE - FISSE
	BARRIERE ANTIRUMORE DI CANTIERE - MOBILI

DESTINAZIONE D'USO RICETTORI	
	COMMERCIALE E SERVIZI
	PERTINENZA F.S.
	RESIDENZIALE
	ASILI, SCUOLE ED UNIVERSITA'
	RUDERI, DISMESSI, BOX E DEPOSITI
	INDUSTRIALE ED ARTIGIANALE
	OSPEDALI, CASE DI CURA

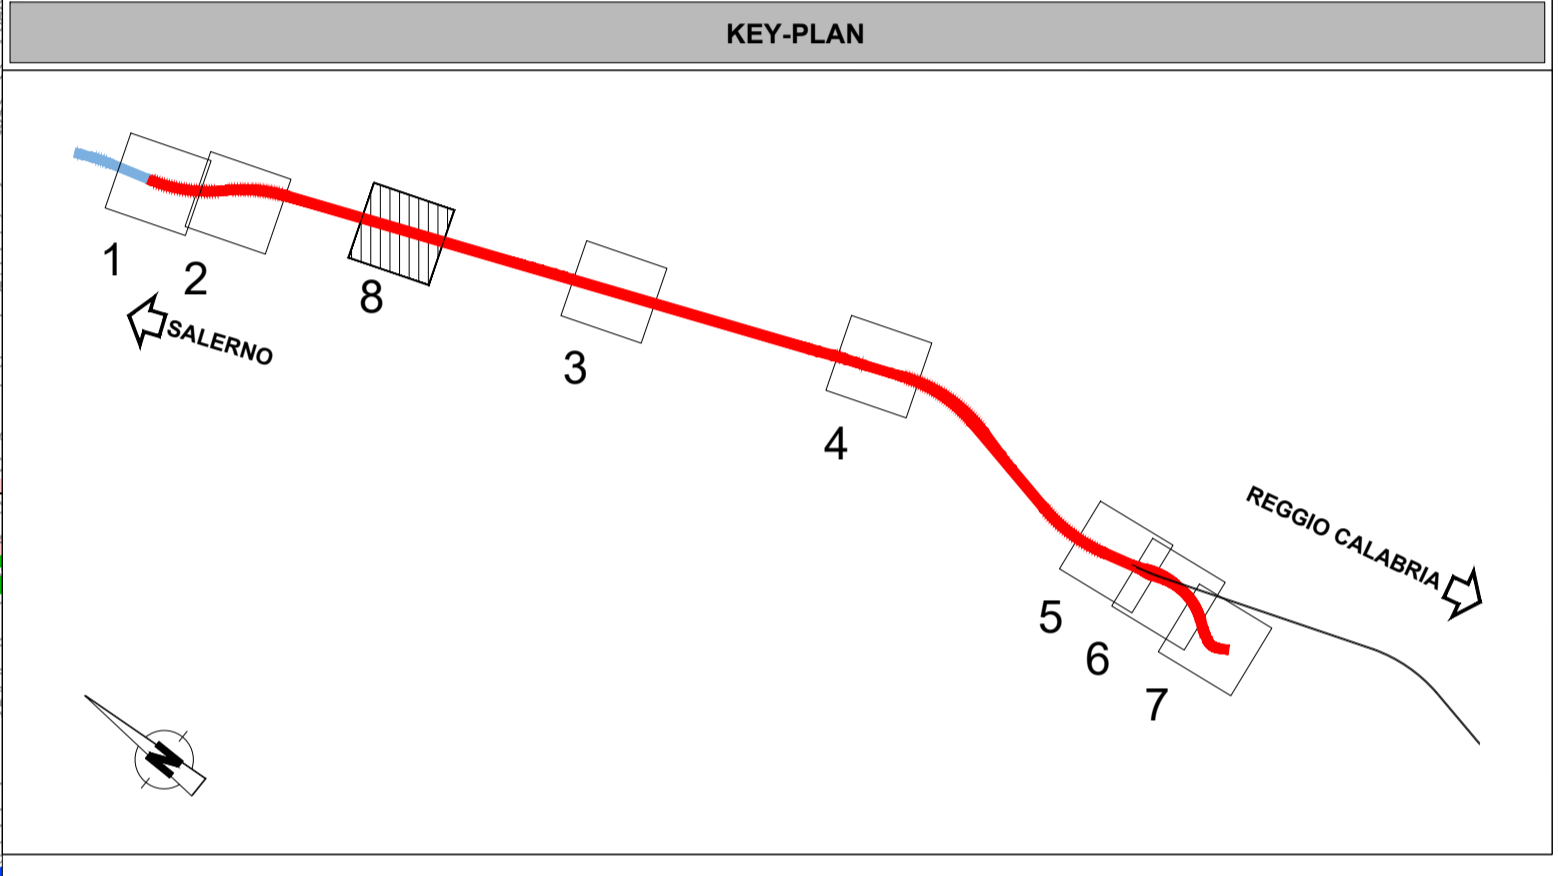

COMMITTENTE:

PROGETTAZIONE:

**S.O. INGEGNERIA AMBIENTALE E DEL TERRITORIO**

**PROGETTO DI FATTIBILITA' TECNICA ED ECONOMICA**

**LINEA SALERNO – REGGIO CALABRIA**  
**NUOVA LINEA AV SALERNO – REGGIO CALABRIA**  
**LOTTO 1 BATTIPAGLIA – PRAIA**  
**LOTTO 1C BUONABITACOLO – PRAIA**

PROGETTO AMBIENTALE DELLA CANTIERIZZAZIONE  
 Planimetria localizzazione interventi di mitigazione - tav.8/8

SCALA: 1:5.000

COMMESSA	LOTTO	FASE	ENTE	TIPO DOC.	OPERA/DISCIPLINA	PROGR.	REV.
RC2A	C1	R	69	P5	CA0000	008	C

Rev.	Descrizione	Redatto	Data	Verificato	Data	Approvato	Data	Autorizzato Data
A	Emissione esecutiva	ATI Sirisano - Assistente MPA - Funnel Consult Francesca Tamburini	Gennaio 2022	F. Amorizzi C. Maruocci	Gennaio 2022	I. D'Amore	Gennaio 2022	S. Paduani Agosto 2023
B	Emissione esecutiva	Francesca Tamburini	Luglio 2023	F. Amorizzi C. Maruocci	Luglio 2023	I. D'Amore	Luglio 2023	ITALFERR S.p.A. Ufficio Progettazione di Rete n. 25827 sez. A Ottobre 2023
C	Emissione esecutiva	Francesca Tamburini	Agosto 2023	Francesca Tamburini	Agosto 2023	I. D'Amore	Agosto 2023	

File:RC2AC1R69P5CA000008C n. Elab.: