SCAVI E BONIFICHE
FONDO 0,51 mq
RILEVATI
RILEVATO 0,52 mq

SEZIONE N. : 1
QT. PROGETTO : 153.75
DIST.PROG. : 0.00
DIST.SUCC. : 41.05

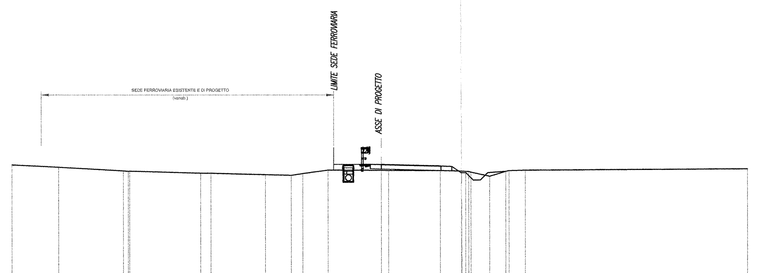

SCALA 1:200

| QT.RIF. 145.000 | | |