

Denominazione: R.02


COROGRAFIA

Comune:

Trento (TN)

Scala:

Grafica

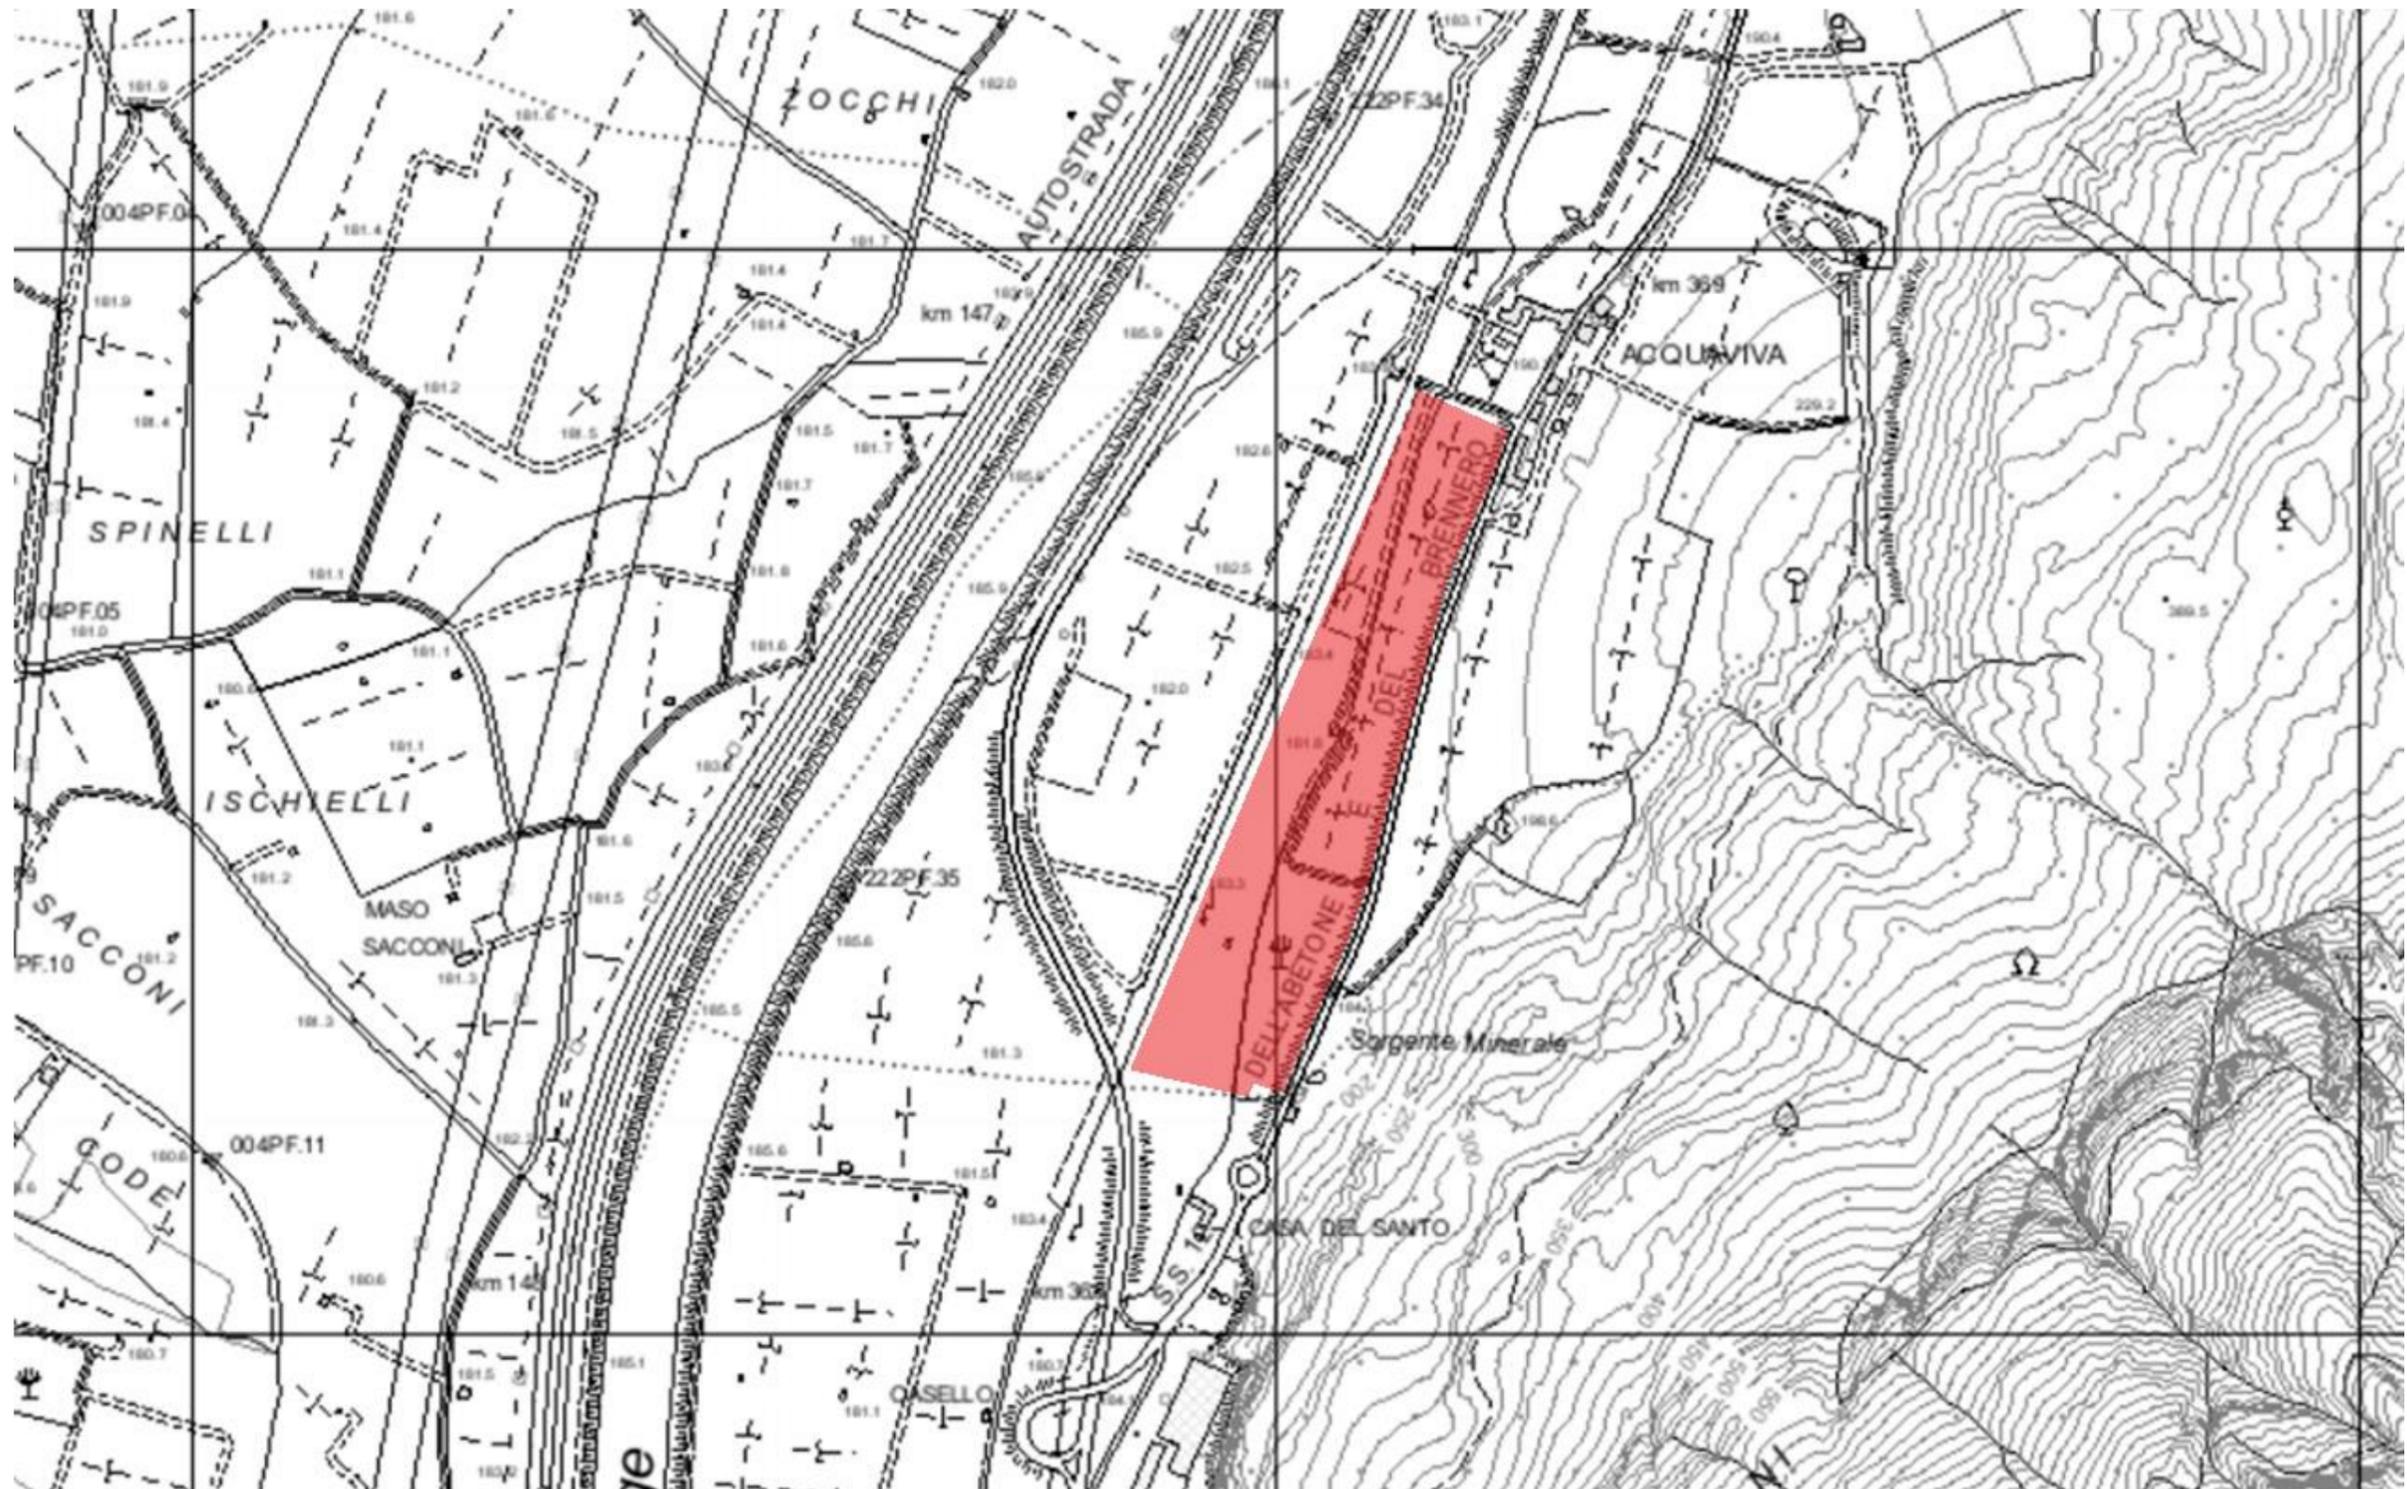


Denominazione: R.02

Inquadramento urbanistico

Comune:

Trento (TN)

1:5.000

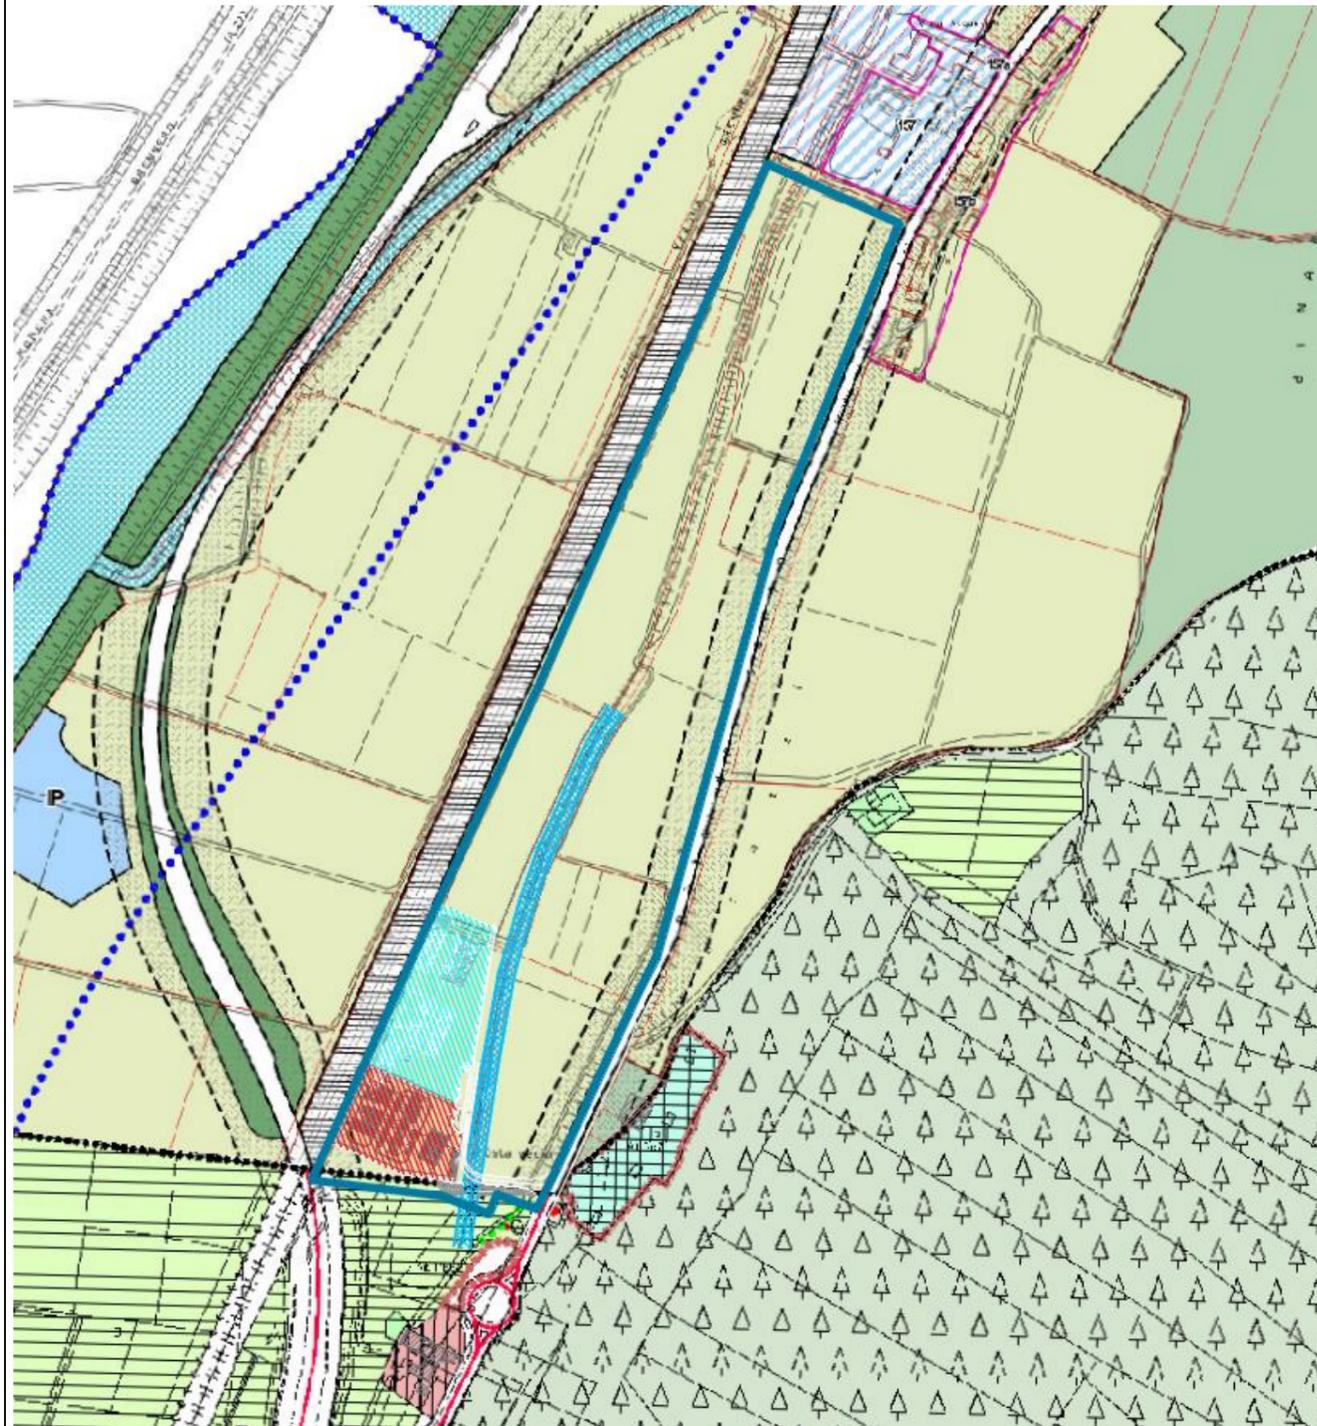

ZONIZZAZIONE PRG COMUNE DI TRENTO

AREE A DESTINAZIONE AGRICOLA, A BOSCO, A PASCOLO E IMPRODUTTIVE			
E1	Zone agricole di interesse primario	art.58	
E2	Zone agricole di interesse secondario	art.59	
E3	Zone agricole di particolare tutela	art.60	
	Aree agricole trasformate a seguito di autorizzazione o accentramento da parte della competente autorità forestale	art.57	
E4	Zone a bosco	art.61	
E5	Zone a pascolo	art.62	
E6	Zone improduttive	art.63	

AREE DESTINATE PREVALENTEMENTE AD ATTIVITÀ ECONOMICHE			
D1a	Zone produttive del settore secondario esistenti e di completamento di livello provinciale	art.45	
D1b	Zone produttive del settore secondario esistenti e di completamento di livello locale	art.45	
D2a	Zone produttive del settore secondario di nuovo impianto di livello provinciale	art.46	
Dn	Zone produttive del settore secondario di nuovo impianto di livello locale multifunzionale	art.46	
D2c	Zone produttive del settore secondario di nuovo impianto di livello locale destinate ad attività artigianali	art.46	
D2d	Zone produttive del settore secondario di nuovo impianto di livello locale multifunzionale a carattere speciale	art.46	
D3	Zone produttive del settore secondario di riserva	art.47	
D3a	Zone produttive di riserva per attività a servizio dell'agricoltura	art.47 bis	

AREE PER IL VERDE E I SERVIZI PRIVATI			
H1	Zone destinate ai servizi privati	art.71	
H1.	Zone destinate ai servizi privati	art.71, co.3	
H2	Zone destinate a verde privato	art.72	
H2.	Zone destinate a verde privato	art.72, co.2 bis	

n	Aie	Aree, edifici e complessi isolati di interesse culturale, storico, artistico e documentario (perimetro)	art.34
---	-----	---	--------