

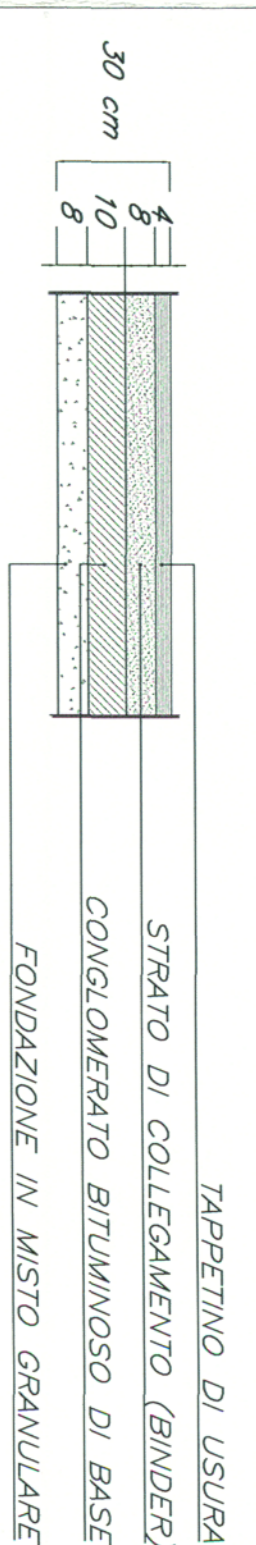
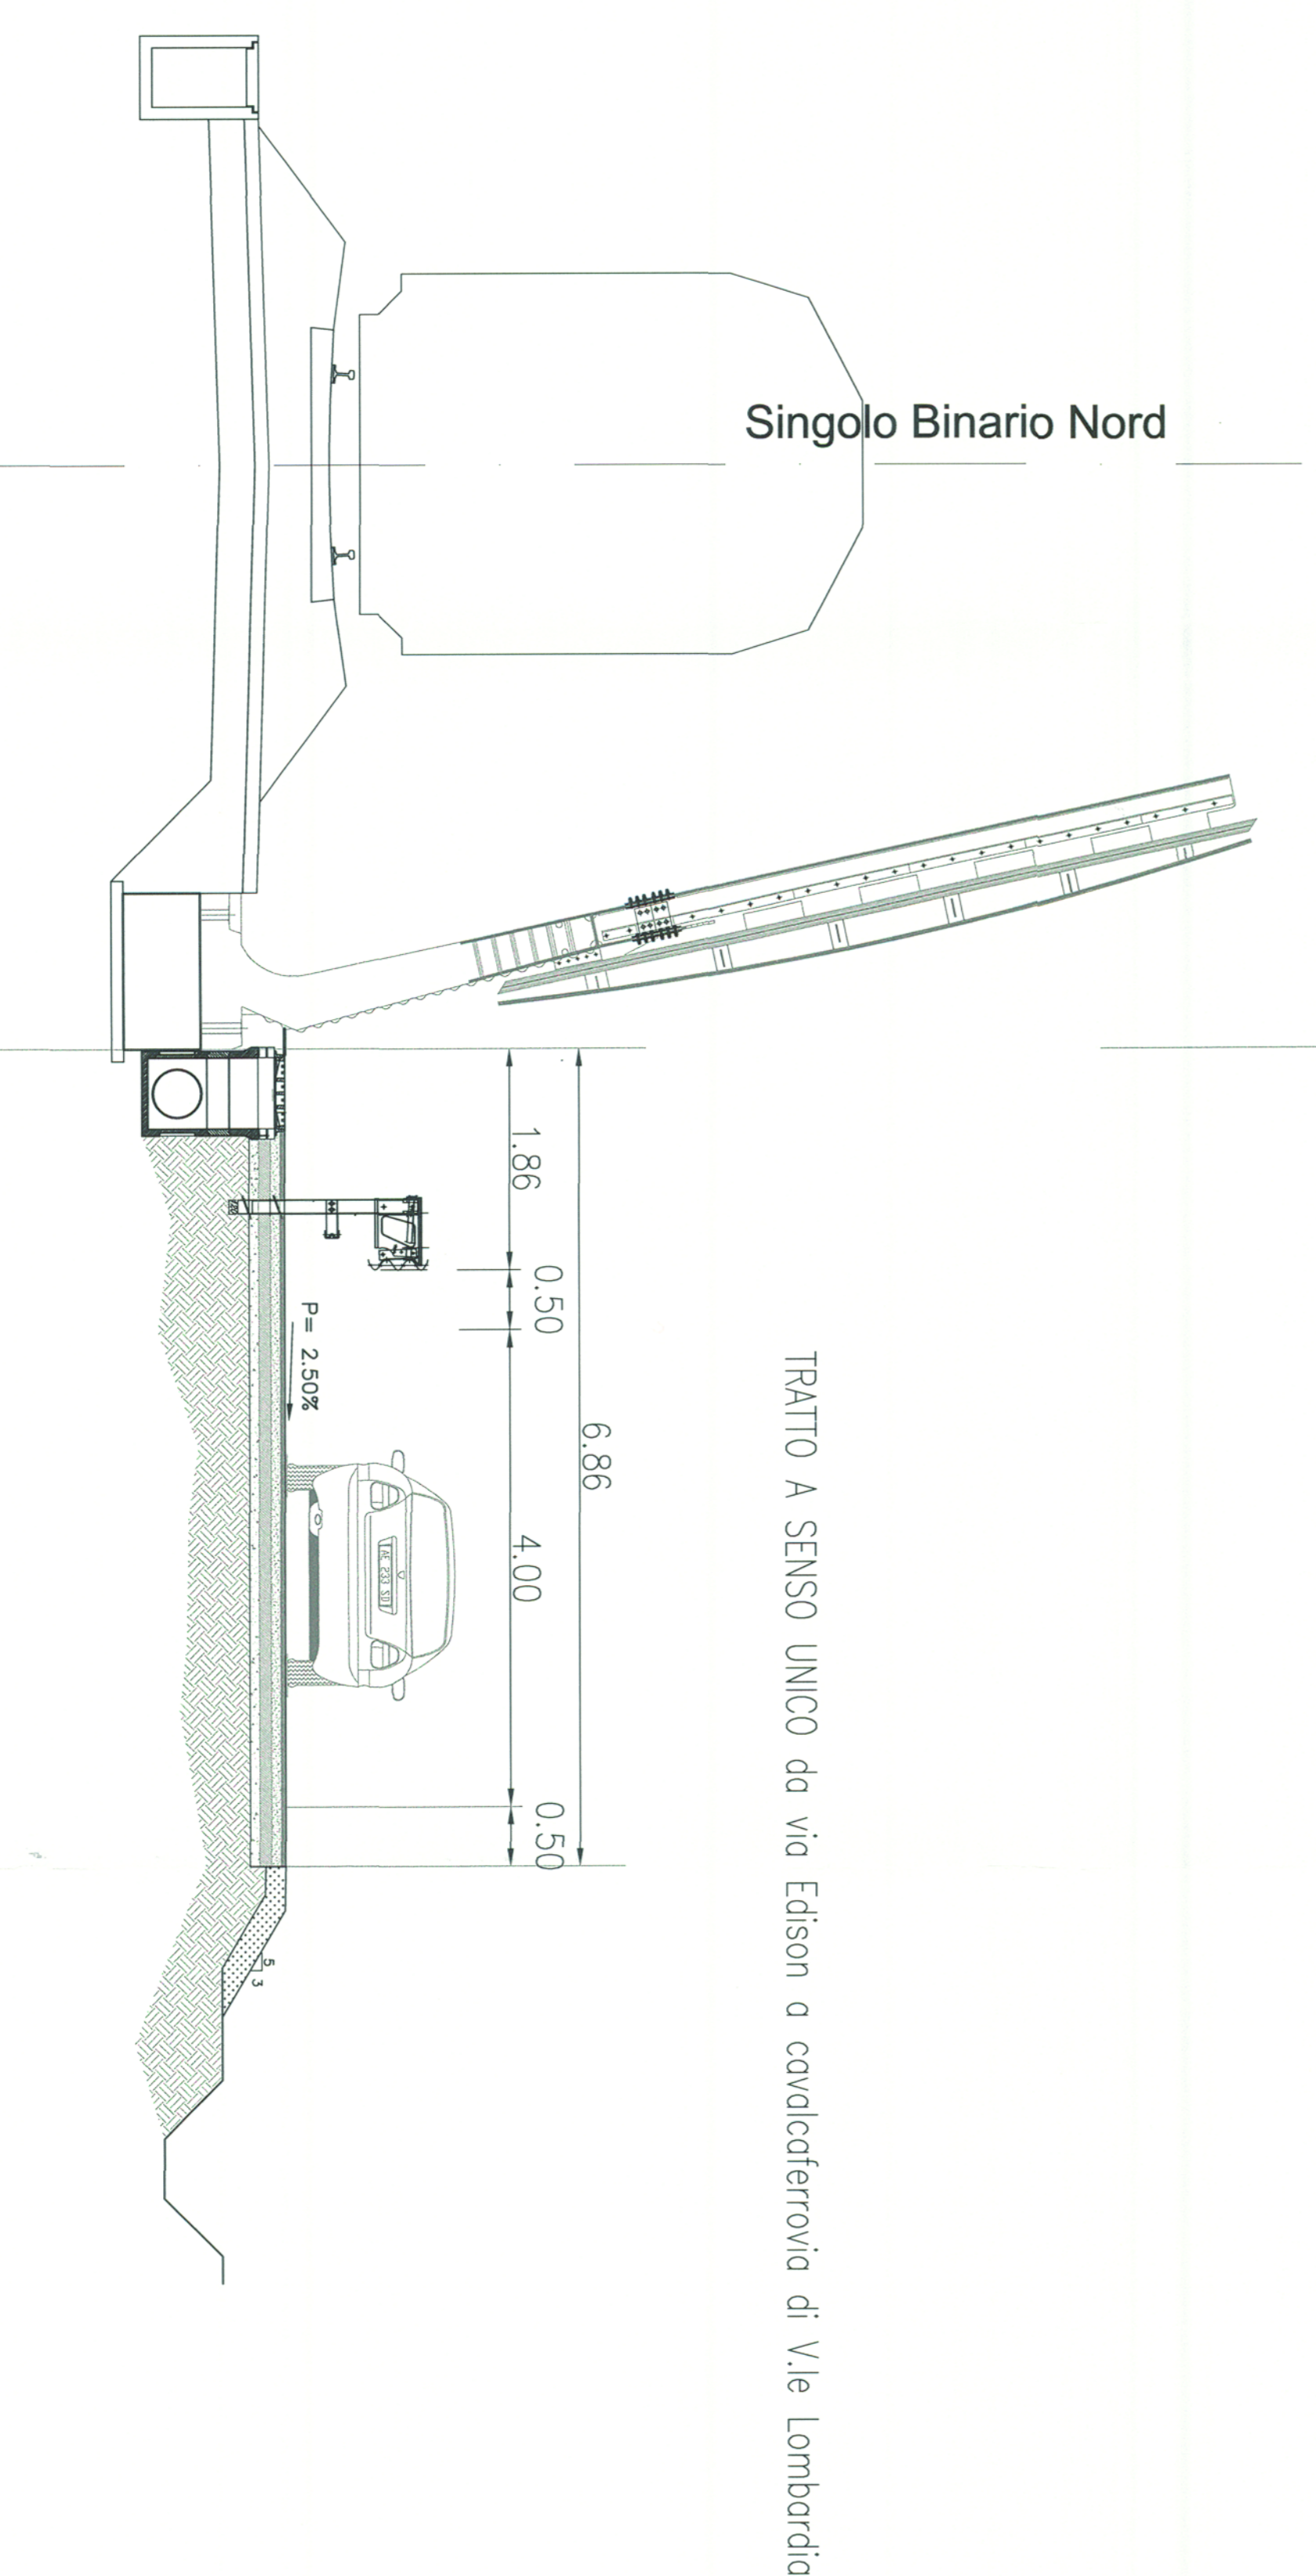
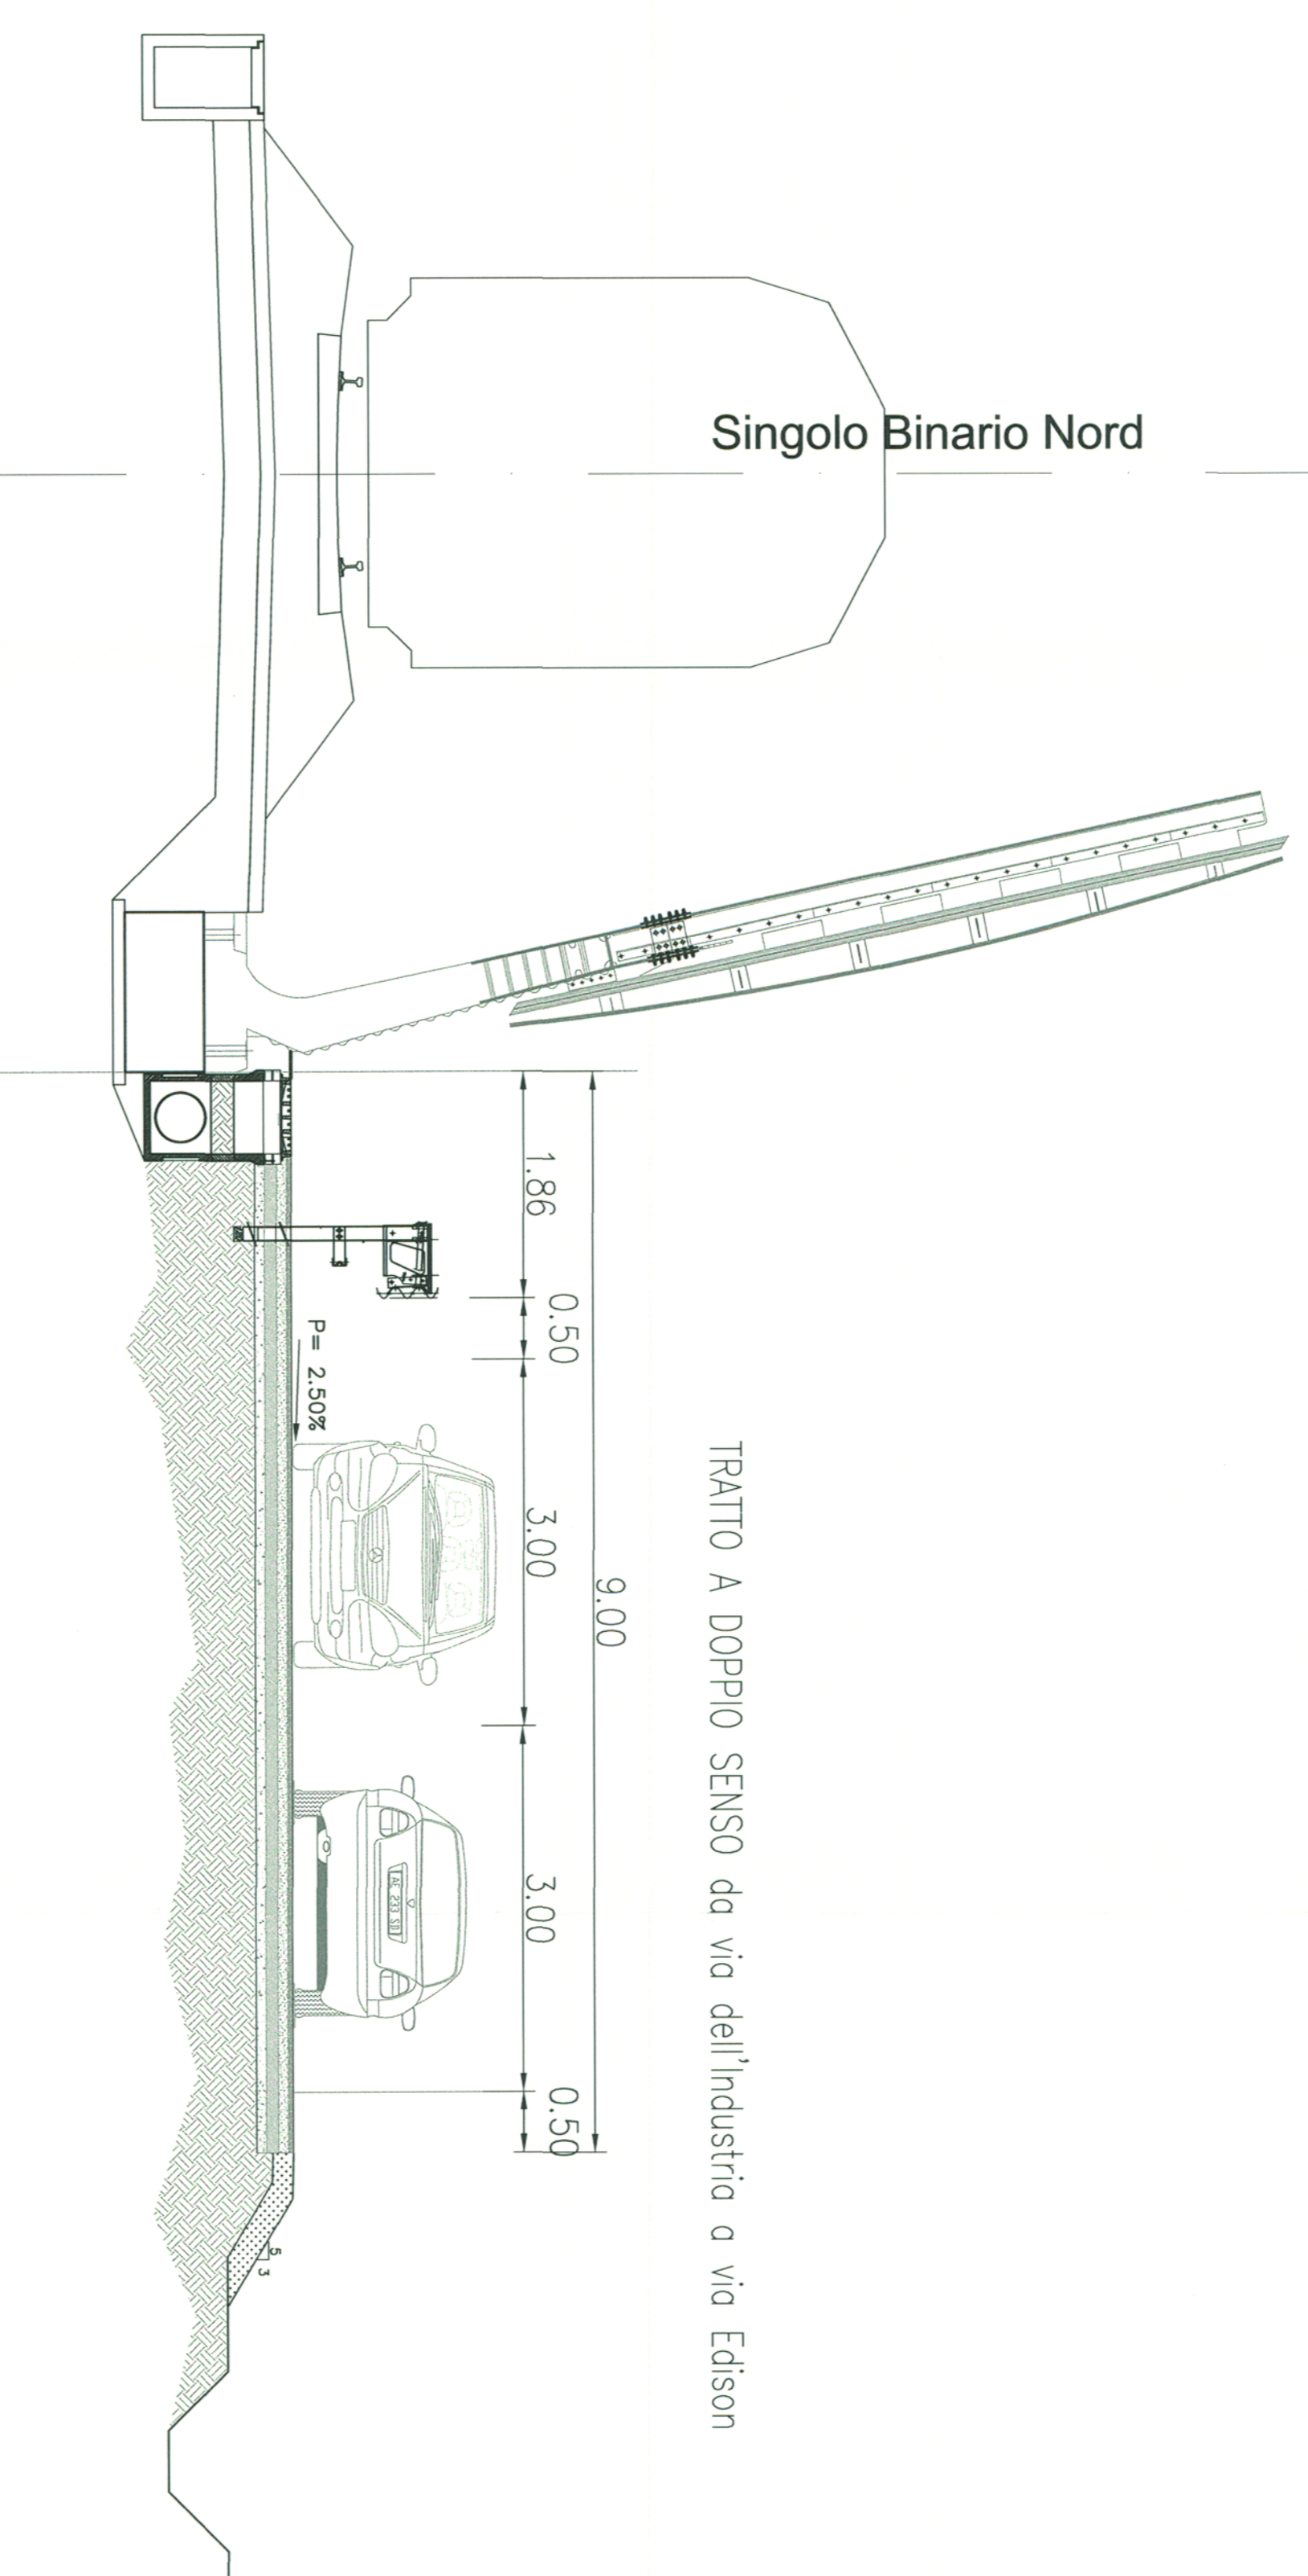


PARTICOLARE DELLA PAVIMENTAZIONE -Scala 1:20

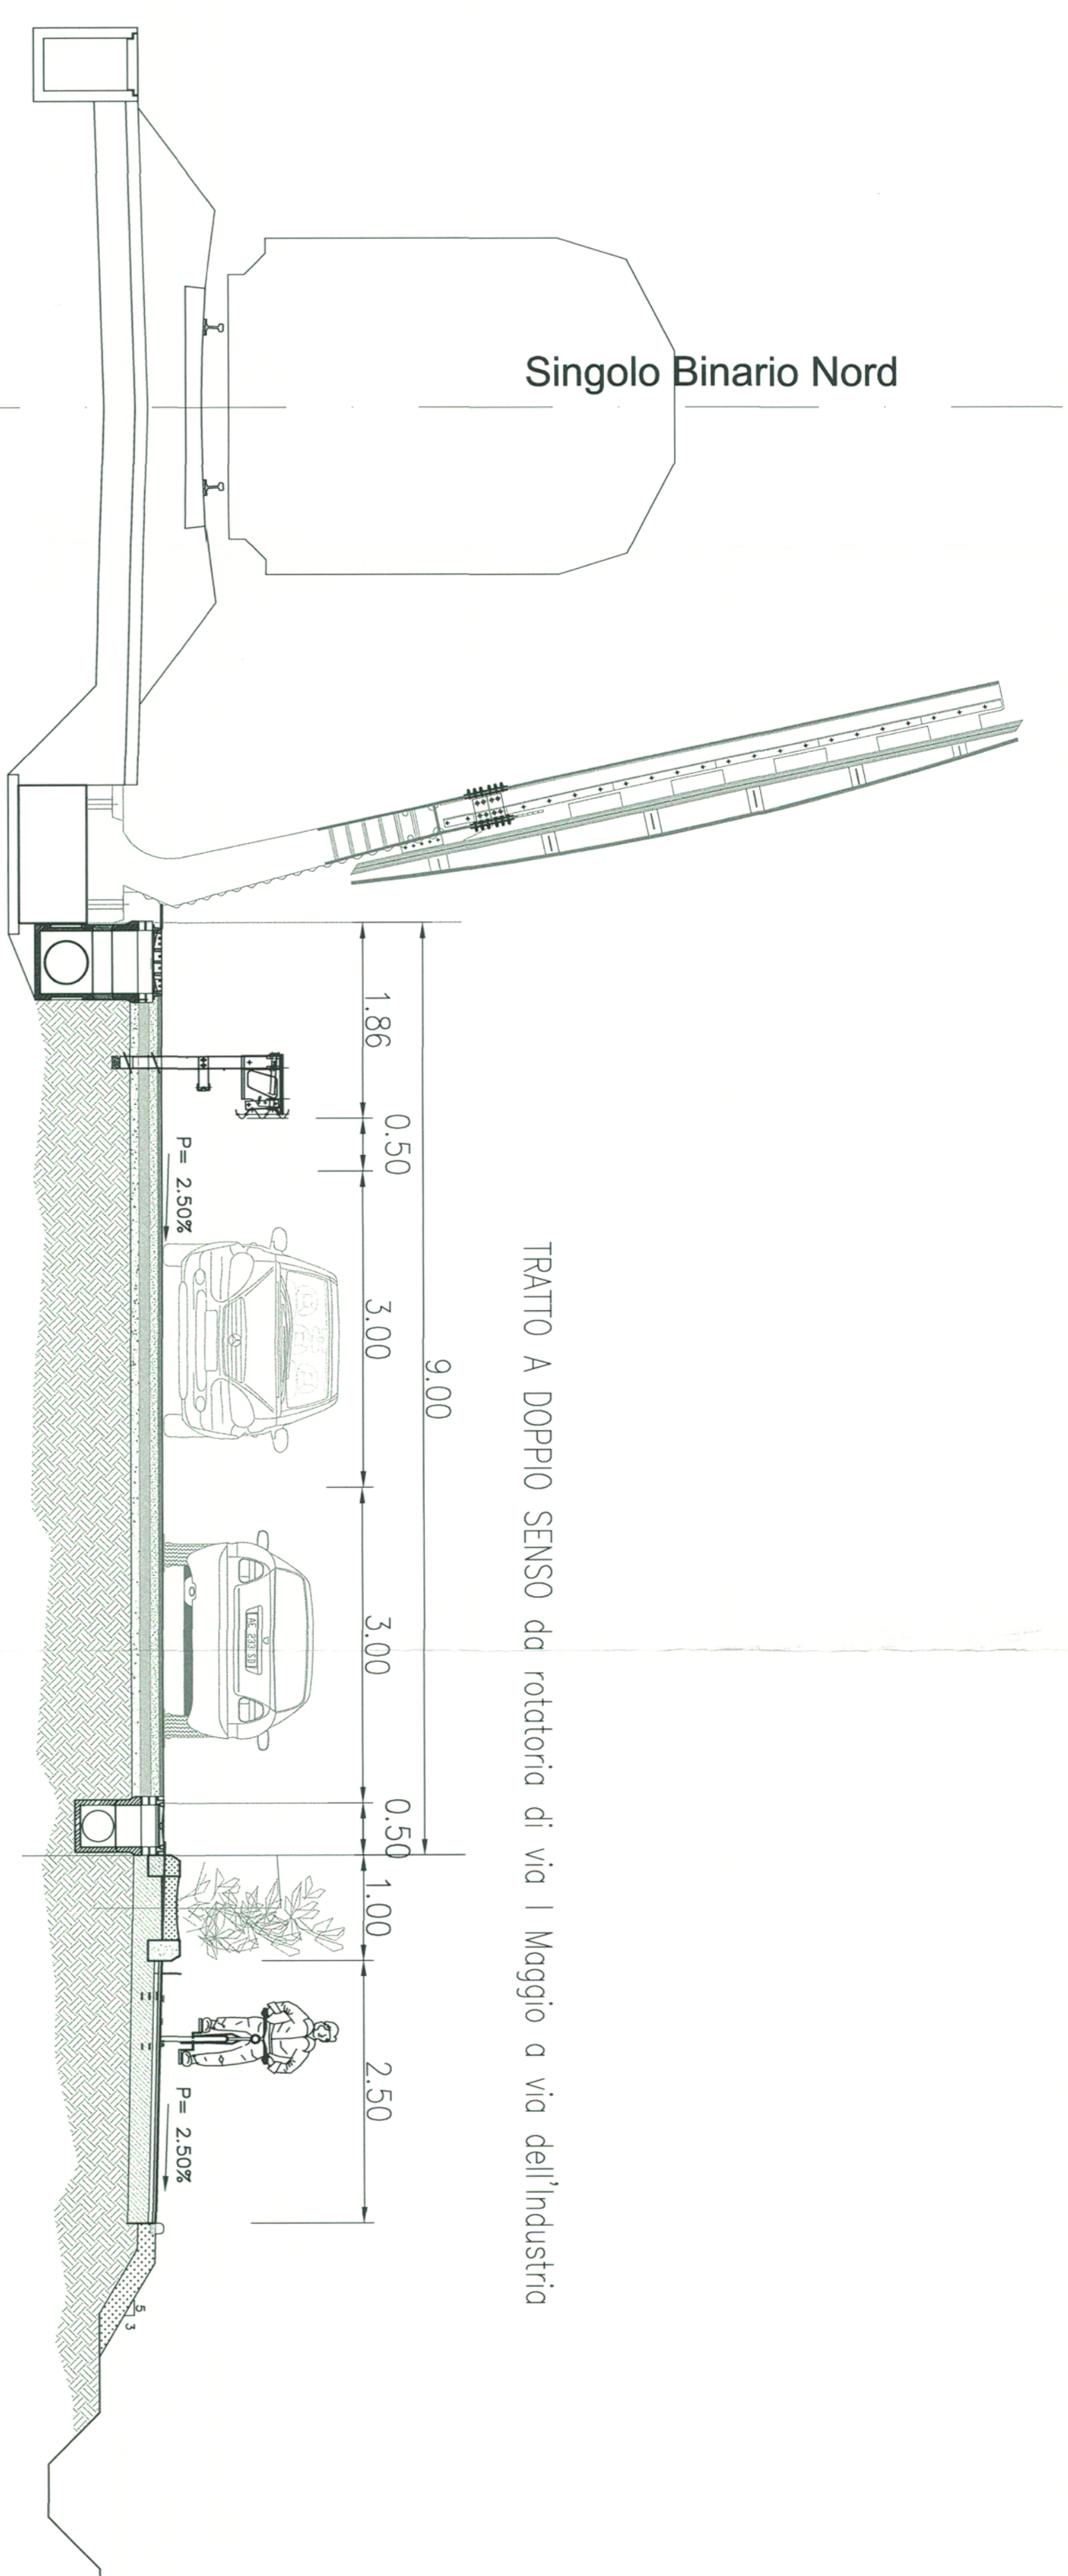

PARTICOLARE PAVIMENTAZIONE PISTA CICLABILE-Scala 1:10

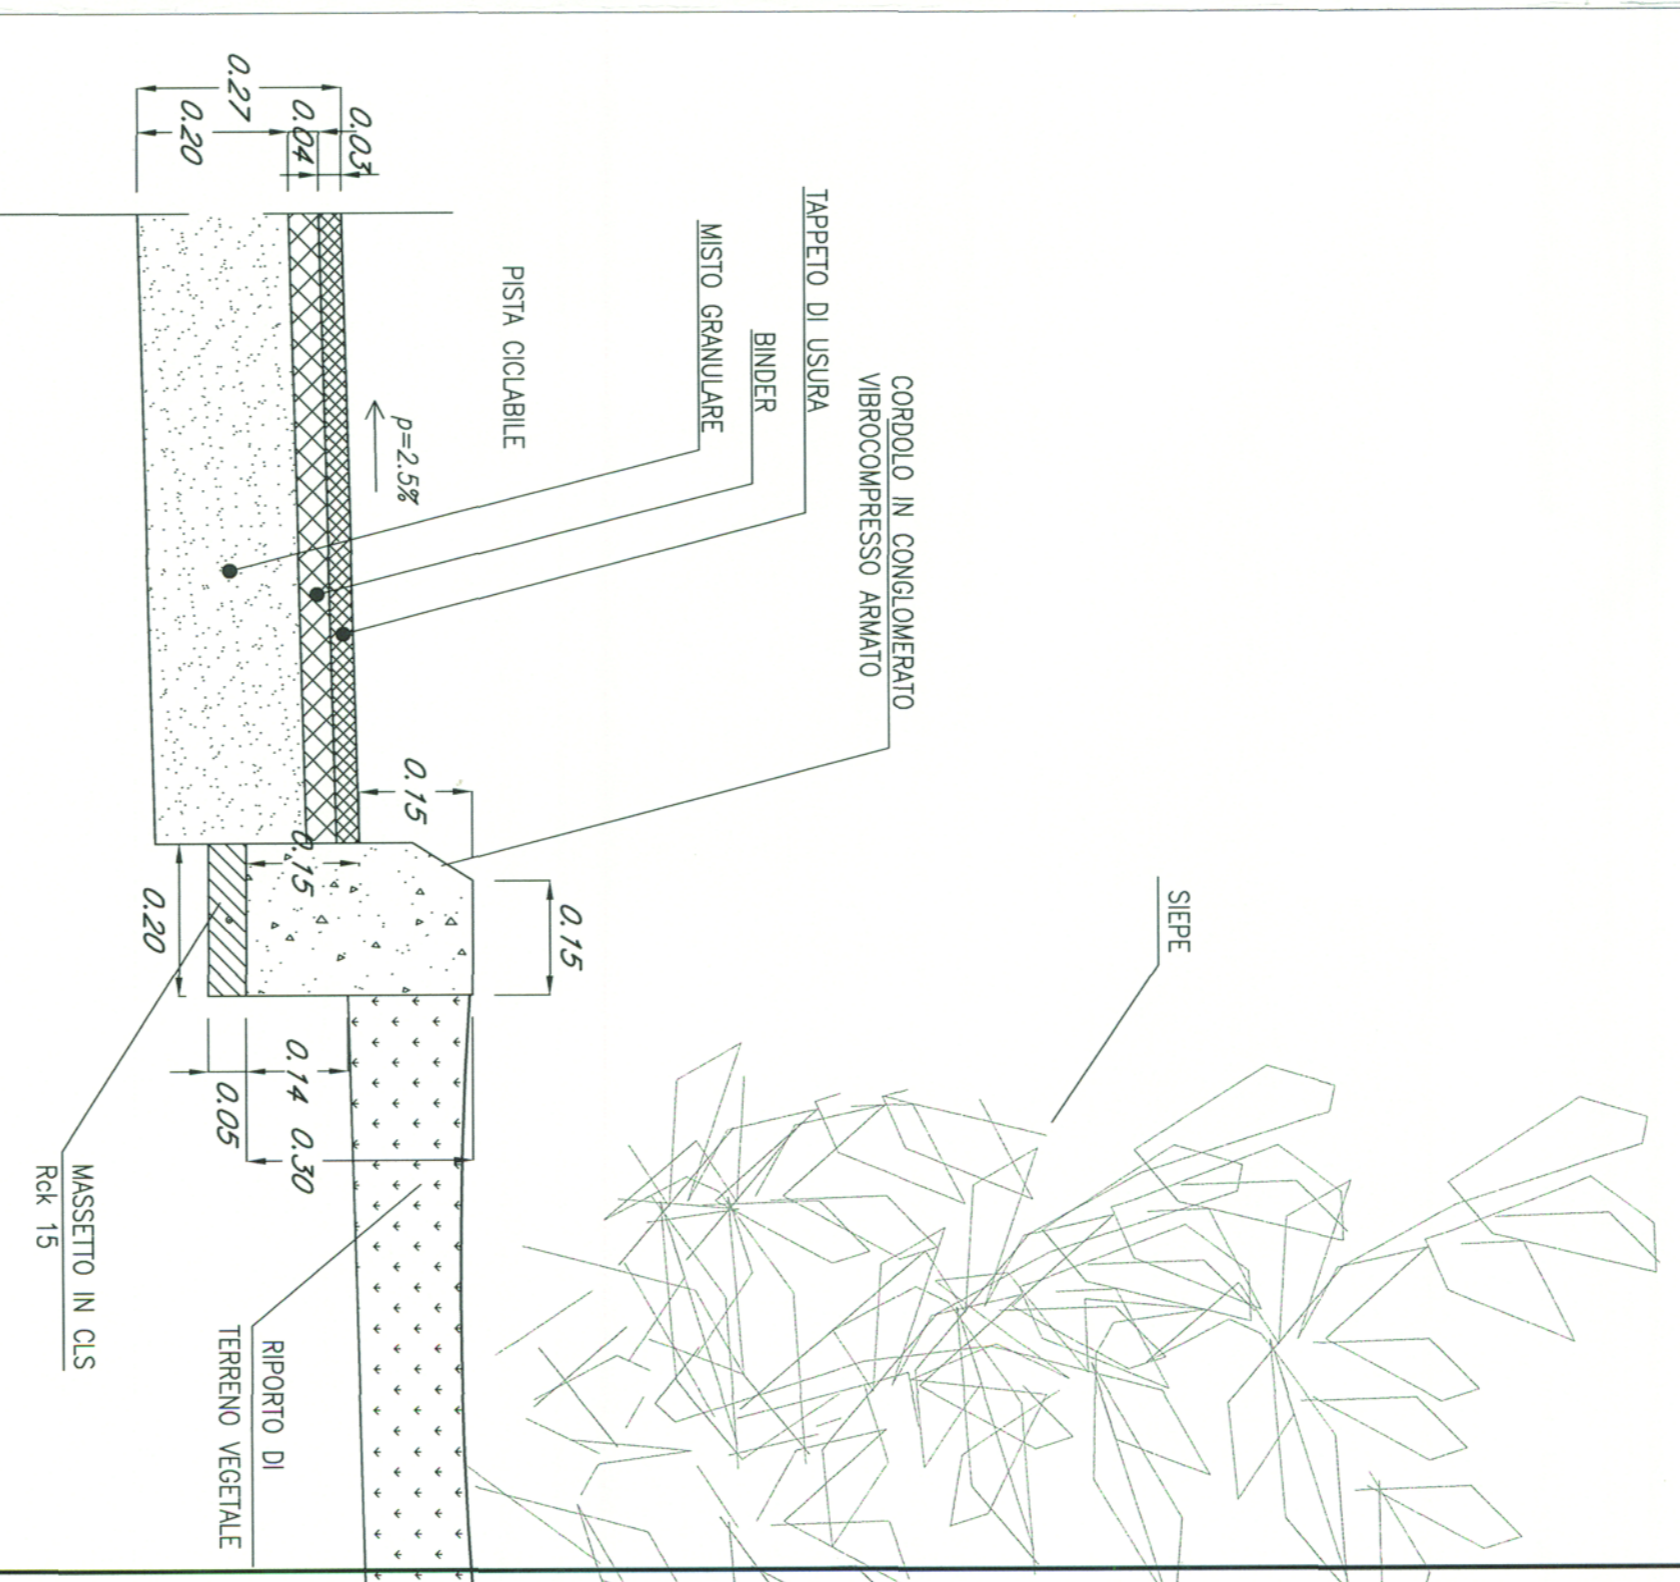

COMITENTE: **RFI** Ferrovie Italiane / GRUPPO FERROVIE DELLO STATO

PROGETTAZIONE: **ITALFERR** Gruppo Ferrovie dello Stato

INFRASTRUTTURE FERROVIARIE STRATEGICHE DEFINITE
DALLA LEGGE OGGETTIVO N. 443/01

DIREZIONE TECNICA - CENTRO DI PRODUZIONE MILANO
PROGETTO DEFINITIVO PER APPALTO INTEGRATO

POTENZIAMENTO DELLA LINEA RHO-ARONA.
TRATTA RHO-GALLARATE
QUADRUPPLICAMENTO RHO-PARABIAGO E RACCORDO Y
OPERE PRINCIPALI - INTERFERENZE VIARIE
NR05 Adeguamento via Vanzago da km 1300 a km 2400
Sezioni tipo stradali

SCALA: 1:50

COMMESSA LOTTO FASE ENTE TIPO DOC OPERA/SCRIVIA PROG. REV.

MDL1 12 D 26 WB NV0500 001 B

Rev.	Descrizione	Redatto	Data	Verificato	Data	Approvato	Data	Autorizzazio	Data
A	Emulione emulsiona	Z. Nuvole	04/12/11						
B	Modifica cartella	F. Sestini	04/12/11						

ITALFERR
Gruppo Ferrovie dello Stato

1:10