
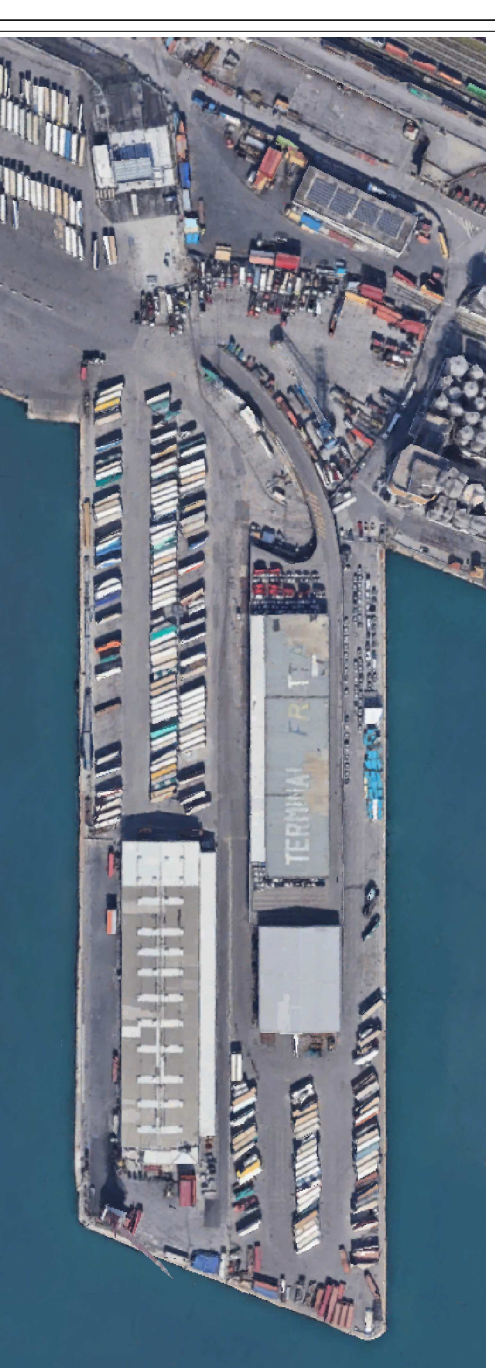


LEGENDA
 AREA DI INTERVENTO







Delocalizzazione in Ponte Somalia



Planimetria inquadramento area

Gruppo di Progettazione:



Il COMMITTENTE: **SUPERBA** Il PROGETTISTA:

REV.	DATA	DESCRIZIONE	PROGRA	SUPERBA
0	15/12/22	Emesso per autorizzazione	PROGRA	SUPERBA
			REDAITTO	APPROVATO

C0119-CIV-D-001 Scala: 1:20