


|                |                              |                |                              |                |                              |                |                              |                |                              |                |                              |                |                              |
|----------------|------------------------------|----------------|------------------------------|----------------|------------------------------|----------------|------------------------------|----------------|------------------------------|----------------|------------------------------|----------------|------------------------------|
| SIGLA          | 1-4                          | SIGLA          | 5-6                          | SIGLA          | 7-10                         | SIGLA          | 11-14                        | SIGLA          | 15-18                        | SIGLA          | 19                           | SIGLA          | 20-24                        |
| CAPACITA' (m³) | 250                          | CAPACITA' (m³) | 500                          | CAPACITA' (m³) | 500                          | CAPACITA' (m³) | 1450                         |
| DIAMETRO (m)   | 7,50                         | DIAMETRO (m)   | 8,00                         | DIAMETRO (m)   | 8,00                         | DIAMETRO (m)   | 12,50                        |
| ALTEZZA (m)    | 6,00                         | ALTEZZA (m)    | 11,40                        | ALTEZZA (m)    | 11,40                        | ALTEZZA (m)    | 12,00                        |
| MATERIALE      | INOX 316L                    | MATERIALE      | INOX 316L                    | MATERIALE      | C.S.                         | MATERIALE      | INOX 304                     | MATERIALE      | INOX 316L                    | MATERIALE      | C.S.                         | MATERIALE      | C.S.                         |
| TIPO           | TETTO FISSO                  |
| CATEGORIA      | A - LANCE SCHIUMA NEL BACINO | CATEGORIA      | A - LANCE SCHIUMA NEL BACINO | CATEGORIA      | A - LANCE SCHIUMA NEL BACINO | CATEGORIA      | A - LANCE SCHIUMA NEL BACINO | CATEGORIA      | C                            | CATEGORIA      | A - LANCE SCHIUMA NEL BACINO | CATEGORIA      | A - LANCE SCHIUMA NEL BACINO |
| SERPERENTINO   | SI                           | SERPERENTINO   | SI                           | SERPERENTINO   | NO                           | SERPERENTINO   | NO                           | SERPERENTINO   | NO                           | SERPERENTINO   | SI                           | SERPERENTINO   | NO                           |
| COIBENTAZIONE  | SI                           | COIBENTAZIONE  | SI                           | COIBENTAZIONE  | NO                           | COIBENTAZIONE  | SI                           | COIBENTAZIONE  | NO                           | COIBENTAZIONE  | SI                           | COIBENTAZIONE  | SI                           |
| SIGLA          | 25-26                        | SIGLA          | 27-36                        | SIGLA          | 37-38                        | SIGLA          | 39-40                        | SIGLA          | 41-44                        | SIGLA          | 45                           | SIGLA          | 46                           |
| CAPACITA' (m³) | 1450                         | CAPACITA' (m³) | 1450                         | CAPACITA' (m³) | 1000                         | CAPACITA' (m³) | 3000                         | CAPACITA' (m³) | 1000                         | CAPACITA' (m³) | 1450                         | CAPACITA' (m³) | 1450                         |
| DIAMETRO (m)   | 12,50                        | DIAMETRO (m)   | 12,50                        | DIAMETRO (m)   | 11,10                        | DIAMETRO (m)   | 11,10                        | DIAMETRO (m)   | 11,10                        | DIAMETRO (m)   | 12,50                        | DIAMETRO (m)   | 12,50                        |
| ALTEZZA (m)    | 12,00                        | ALTEZZA (m)    | 12,00                        | ALTEZZA (m)    | 11,40                        | ALTEZZA (m)    | 11,40                        | ALTEZZA (m)    | 11,40                        | ALTEZZA (m)    | 12,00                        | ALTEZZA (m)    | 12,00                        |
| MATERIALE      | INOX 304                     | MATERIALE      | C.S.                         | MATERIALE      | INOX 304                     | MATERIALE      | C.S.                         | MATERIALE      | INOX                         | MATERIALE      | C.S.                         | MATERIALE      | INOX 316L                    |
| TIPO           | TETTO FISSO                  |
| CATEGORIA      | A - LANCE SCHIUMA NEL BACINO | CATEGORIA      | A - LANCE SCHIUMA NEL BACINO | CATEGORIA      | A - LANCE SCHIUMA NEL BACINO | CATEGORIA      | A - LANCE SCHIUMA NEL BACINO | CATEGORIA      | A - LANCE SCHIUMA NEL BACINO | CATEGORIA      | A - LANCE SCHIUMA NEL BACINO | CATEGORIA      | A - LANCE SCHIUMA NEL BACINO |
| SERPERENTINO   | NO                           | SERPERENTINO   | SI                           | SERPERENTINO   | NO                           |
| COIBENTAZIONE  | NO                           | COIBENTAZIONE  | SI                           | COIBENTAZIONE  | SI                           |
| SIGLA          | 51-54                        | SIGLA          | 55-58                        | SIGLA          | 59-61                        | SIGLA          | 62-65                        | SIGLA          | 66-71                        | SIGLA          | 66-71                        | SIGLA          | 66-71                        |
| CAPACITA' (m³) | 1450                         | CAPACITA' (m³) | 1000                         | CAPACITA' (m³) | 59-61                        | CAPACITA' (m³) | 3000                         | CAPACITA' (m³) | 3000                         | CAPACITA' (m³) | 66-71                        | CAPACITA' (m³) | 66-71                        |
| DIAMETRO (m)   | 12,50                        | DIAMETRO (m)   | 5,00                         | DIAMETRO (m)   | 18,00                        | DIAMETRO (m)   | 18,00                        | DIAMETRO (m)   | 18,00                        | DIAMETRO (m)   | 12,50                        | DIAMETRO (m)   | 12,50                        |
| ALTEZZA (m)    | 12,00                        | ALTEZZA (m)    | 6,00                         | ALTEZZA (m)    | 12,00                        |
| MATERIALE      | C.S.                         | MATERIALE      | INOX 316L                    | MATERIALE      | C.S.                         |
| TIPO           | TETTO FISSO                  | TIPO           | TETTO FISSO                  | TIPO           | TETTO CALLEGIANTE            | TIPO           | TETTO FISSO                  |
| CATEGORIA      | -                            |
| SERPERENTINO   | NO                           | SERPERENTINO   | NO                           | SERPERENTINO   | NO                           | SERPERENTINO   | NO                           | SERPERENTINO   | SI                           | SERPERENTINO   | SI                           | SERPERENTINO   | SI                           |
| COIBENTAZIONE  | NO                           | COIBENTAZIONE  | NO                           | COIBENTAZIONE  | NO                           | COIBENTAZIONE  | NO                           | COIBENTAZIONE  | SI                           | COIBENTAZIONE  | SI                           | COIBENTAZIONE  | SI                           |


LEGENDA

- CONFINO DI STABILIMENTO
- SERBATOIO

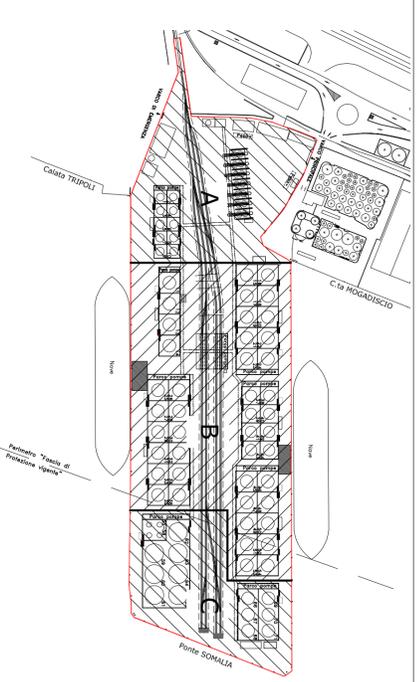

PIANTA CHIAVE

**Delocalizzazione in Ponte Somalia**

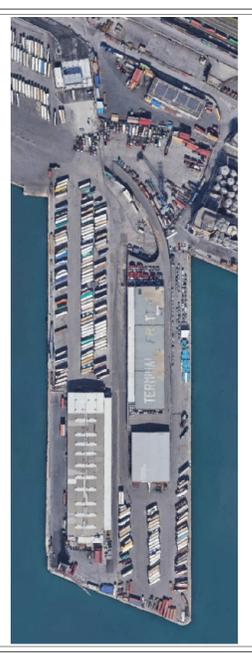

Planimetria generale serbatoi

Gruppo di Progettazione:

PROGETTAZIONE

ZONING

CONTRATTI

Il COMMITTENTE:

**SUPERBA**

Il PROGETTISTA:



|      |          |                           |               |
|------|----------|---------------------------|---------------|
| 0    | 15/12/22 | Emesso per autorizzazione | PROGRA        |
| REV. | DATA     | DESCRIZIONE               | REDDITO       |
|      |          | <b>C0119-CIV-D-003</b>    | APPROVATO     |
|      |          |                           | Scala: 1:1000 |