


- LEGENDA
- TERMINAL SAN GIORGIO
 - FOREST.

Delocalizzazione in Ponte Somalia

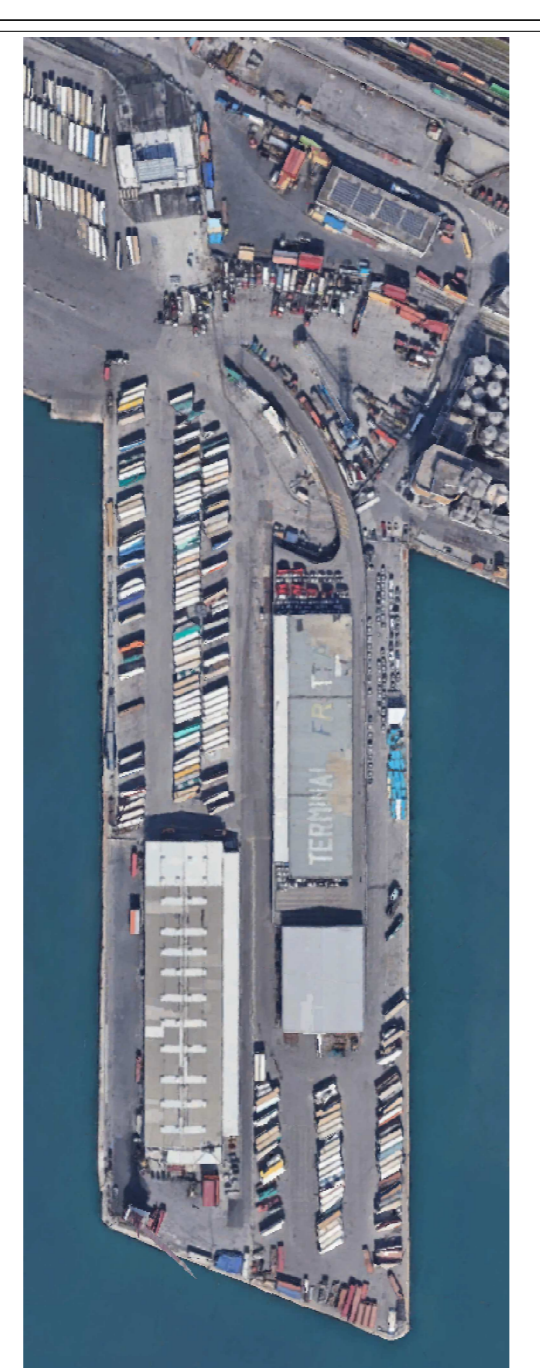

Planimetria stato di fatto

Gruppo di Progettazione:

Il COMMITTENTE:

Il PROGETTISTA:

0	15/12/22	Emesso per autorizzazione	PROGRA	SUPERBA
REV.	DATA	DESCRIZIONE	REDATTO	APPROVATO
		C0119-CIV-D-004		Scala: 1:20