Nord Impianto

Nord Geografico

Nave

4800
68902
17000 Typ.
4800
99729
19706 Typ.

BACINO TIPICO SERBATOI 15÷18 CAT. "C"
H=3750 mm
V=1458 m³

BAIA CARICO/SCARICO NAVI

99729
4800
19706 Typ.
19740 Typ.
39780
34309
17000 Typ.
39780

Parco pompe

16 18 20 22 24
15 17 19 21 23
38 40 42 44
37 39 41 43
46 48 50 52 54
45 47 49 51 53

BACINO TIPICO SERBATOI 19÷24 CAT. "A"
H=3750 mm
V=1458 m³

BACINO TIPICO SERBATOI 37÷44 CAT. "A"
H=3500 mm
V=1012 m³

BACINO TIPICO SERBATOI 45÷50 CAT. "A"
H=3750 mm
V=1458 m³

BACINO TIPICO SERBATOI 51÷54 CAT. "-"
H=3750 mm
V=1458 m³

19706 Typ.
4800
Parco pompe

BACINO TIPICO SERBATOI 11÷14 CAT. "A"
H=3750 mm
V=1458 m³

4800
19706 Typ.
19740 Typ.
Parco pompe
11 12 13 14
19740 Typ.
39780
Parco pompe
26 28 30 32 34 36
25 27 29 31 33 35

BAIA CARICO/SCARICO NAVI

BACINO TIPICO SERBATOI 25÷36 CAT. "A"
H=3750 mm
V=1458 m³

19706 Typ.
4800
119735

Nave

Perimetro "Fascia di Protezione vigente"

LEGENDA

CONFINE DI STABILIMENTO

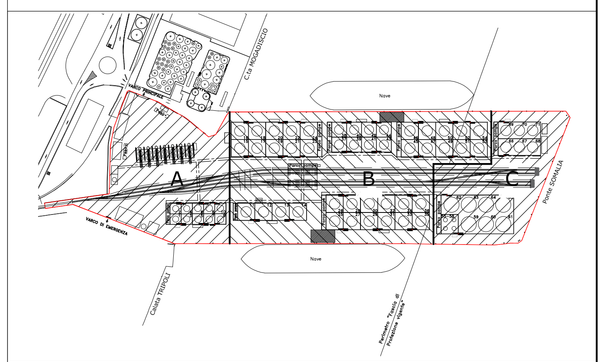

PIANTA CHIAVE

SUPERBA

Delocalizzazione in Ponte Somalia

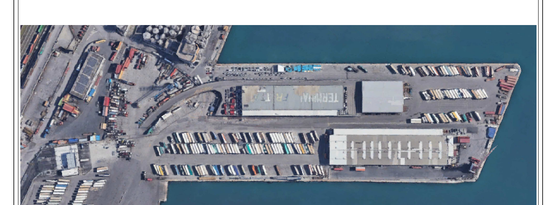

Planimetria zona "B"

Gruppo di Progettazione:

PROGRA — GA — CMI srl — PARESA

Il COMMITTENTE:	Il PROGETTISTA:
SUPERBA	

REV.	DATA	DESCRIZIONE	REDATTO	APPROVATO
0	15/12/22	Emesso per autorizzazione	PROGRA	SUPERBA

C0119-CIV-D-006 — Scala: 1:300

Drawing By PROGRA S.r.l. Via Pirano, 7 Ravenna Tel.0544/591511 Fax.0544/591344

FILE NAME: