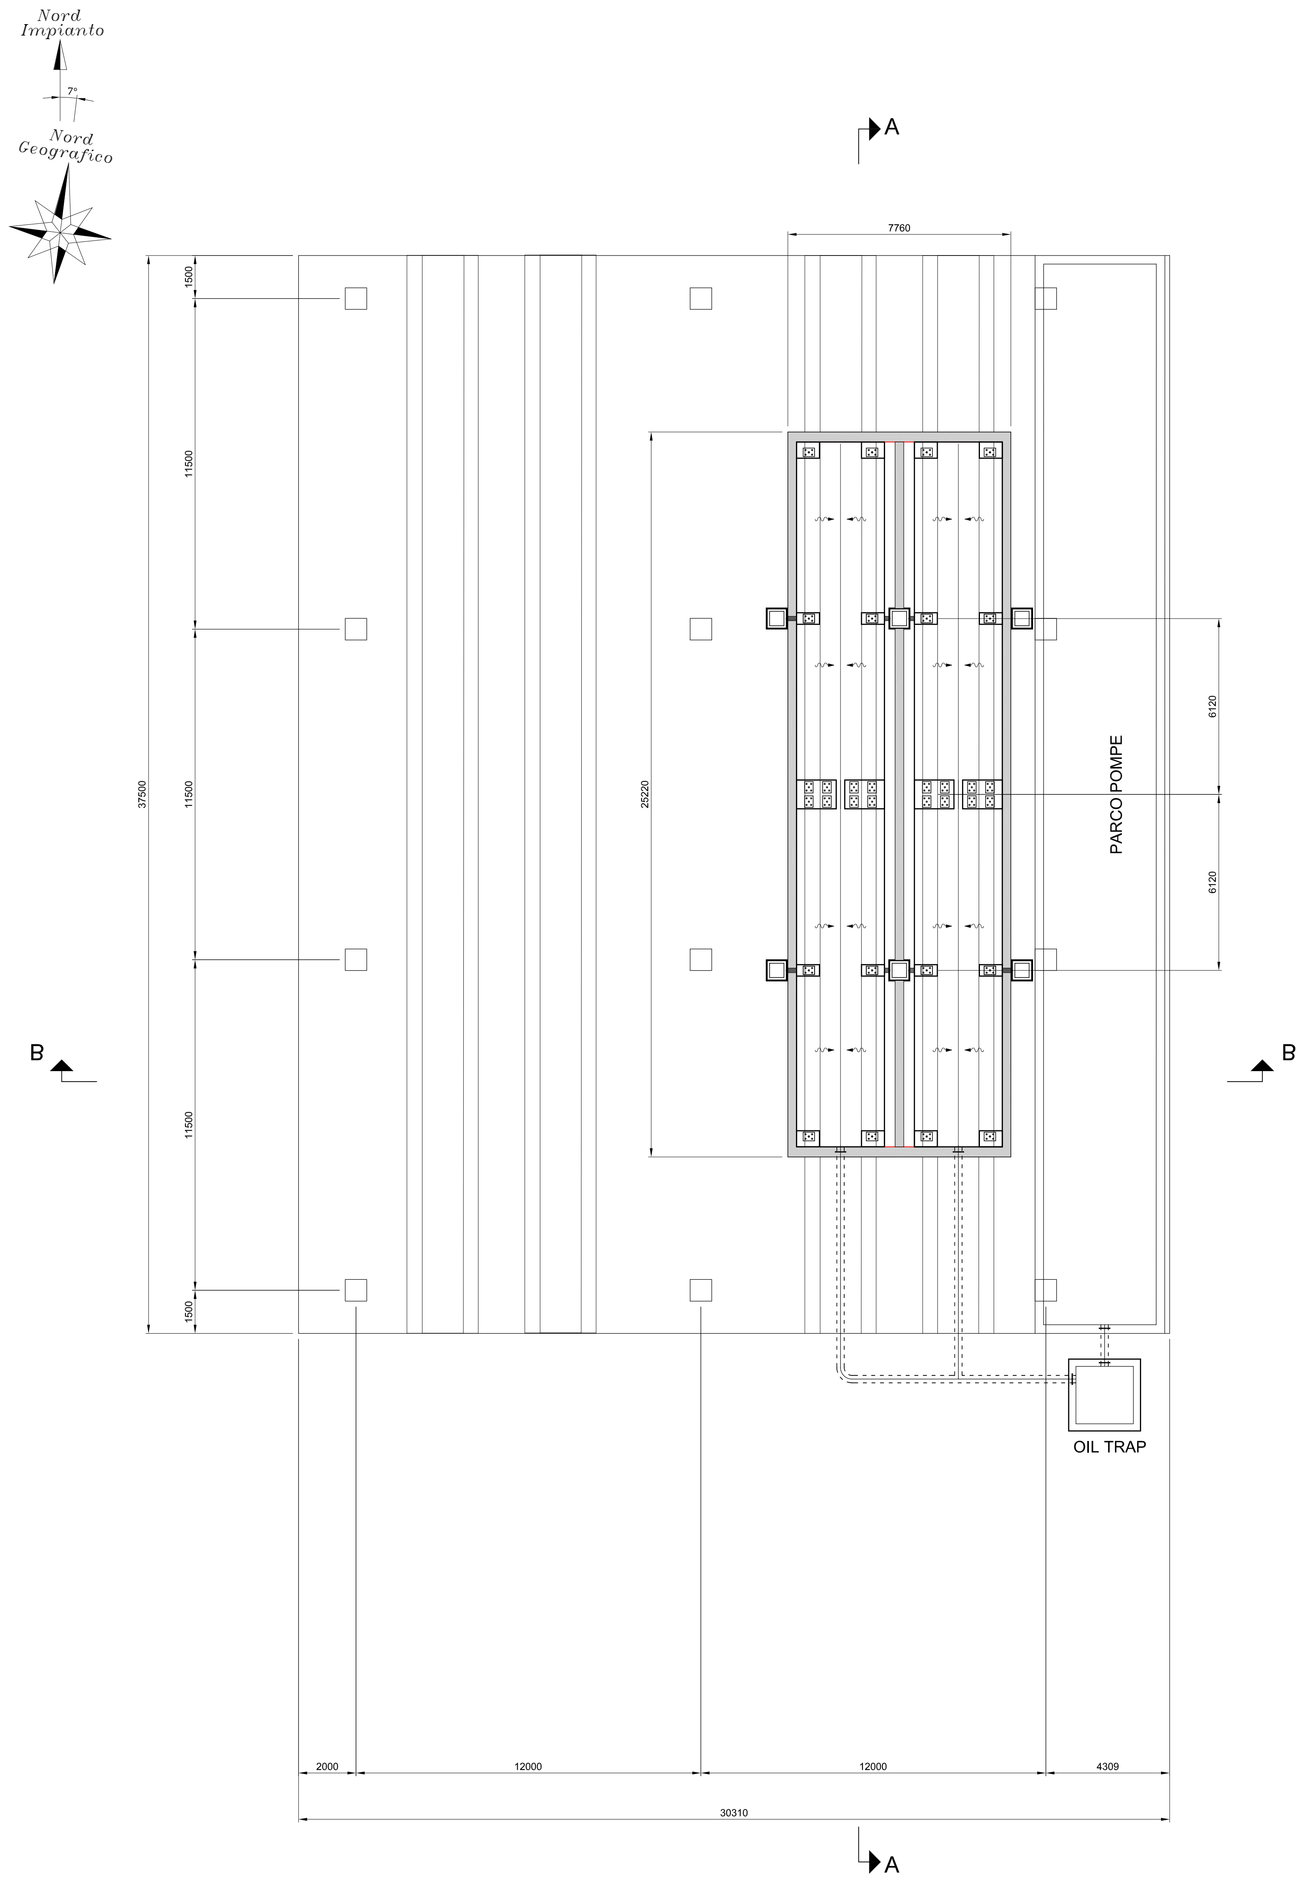

PIANTA

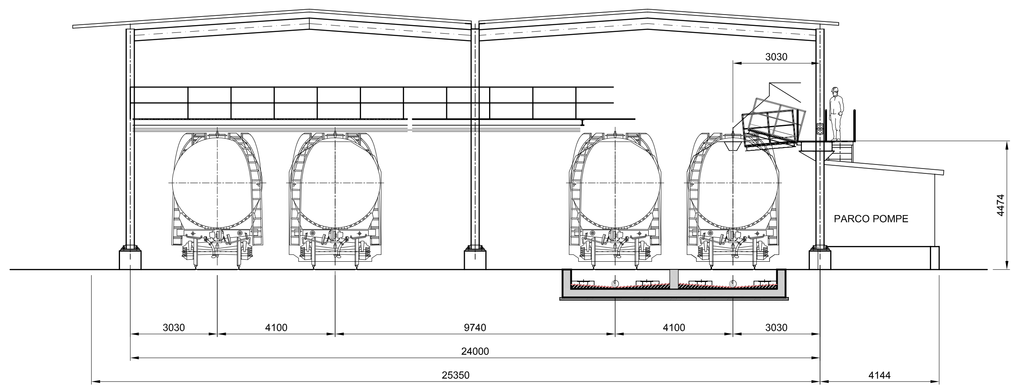

SEZIONE B-B

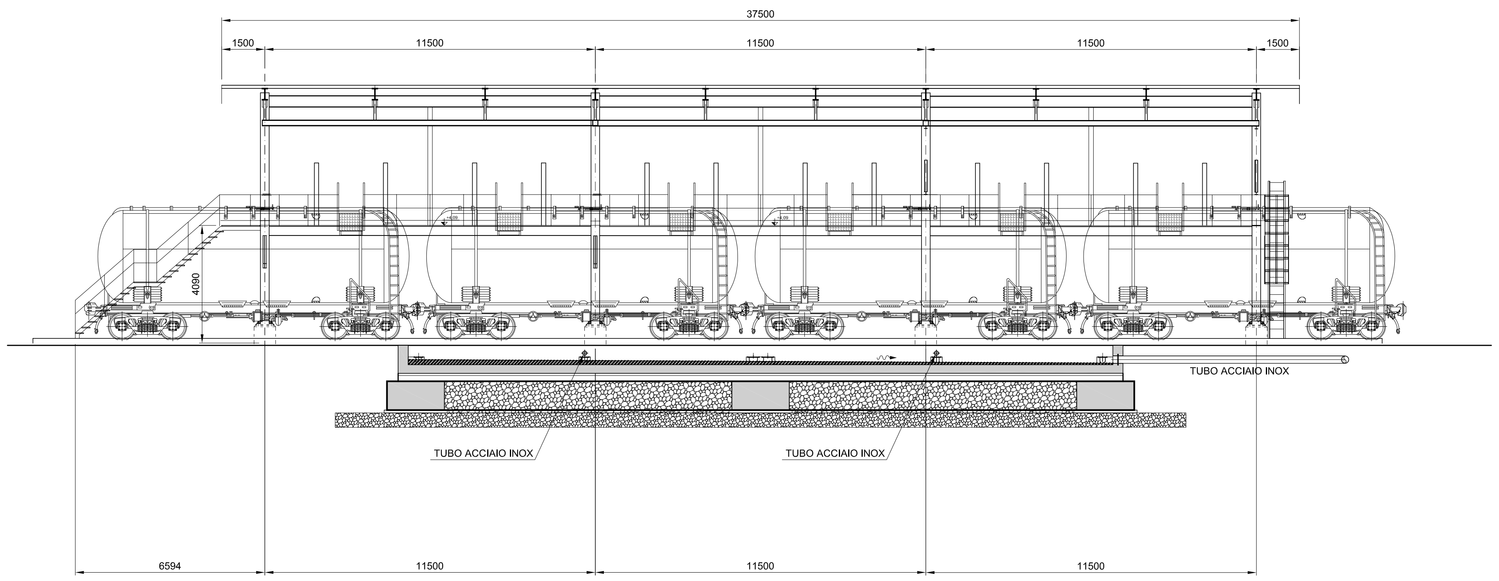

SEZIONE A-A

Firmato digitalmente da
Oscar Monti
O = Ordine degli Ingegneri della Provincia di Ravenna
Serial Number = TINIT-MNTSCR59H02F205W
C = IT

SUPERBA

Delocalizzazione in Ponte Somalia

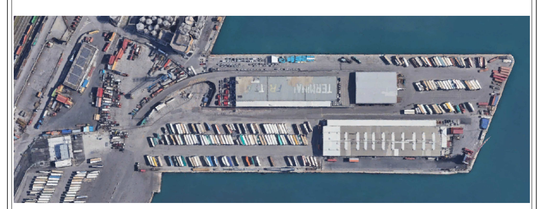

Planimetria + viste pensiline ferrocisterne

Gruppo di Progettazione:

PROGRA | GA | CMI trl | PARESA

Il COMMITTENTE: SUPERBA

Il PROGETTISTA:

REV.	DATA	DESCRIZIONE	REDATTO	APPROVATO
0	15/12/22	Emesso per autorizzazione	PROGRA	SUPERBA

C0119-CIV-D-011

Scala: 1:100