


PIAZZALI	
AREA	SUPERFICIE (mq)
A	13.491
B	4.063
C	4.860
D	1.709
E	5.569
F	12.740
G	5.400
TOT	47.832

BACINI	
AREA	SUPERFICIE (mq)
1	1.732
2	1.780
3	4.256
4	5.065
5	2.604
6	4.258
7	4.065
8	2.135
TOT	25.895

COPERTURE	
AREA	SUPERFICIE (mq)
A1	172
A2	300
A3	200
A4	75
A5	90
A6	461
A7	144
A8	964
A9	1.018
A10	100
TOT	3.524

PIAZZALI nord (A+B+C+D) = 24.123mq  
 PIAZZALI sud (E+F+G) = 23.709mq


**TOTALE AREE**  
 PIAZZALI 47.832mq  
 BACINI 25.895mq  
 COPERTURE 3.524mq  
 TOTALE 77.251mq

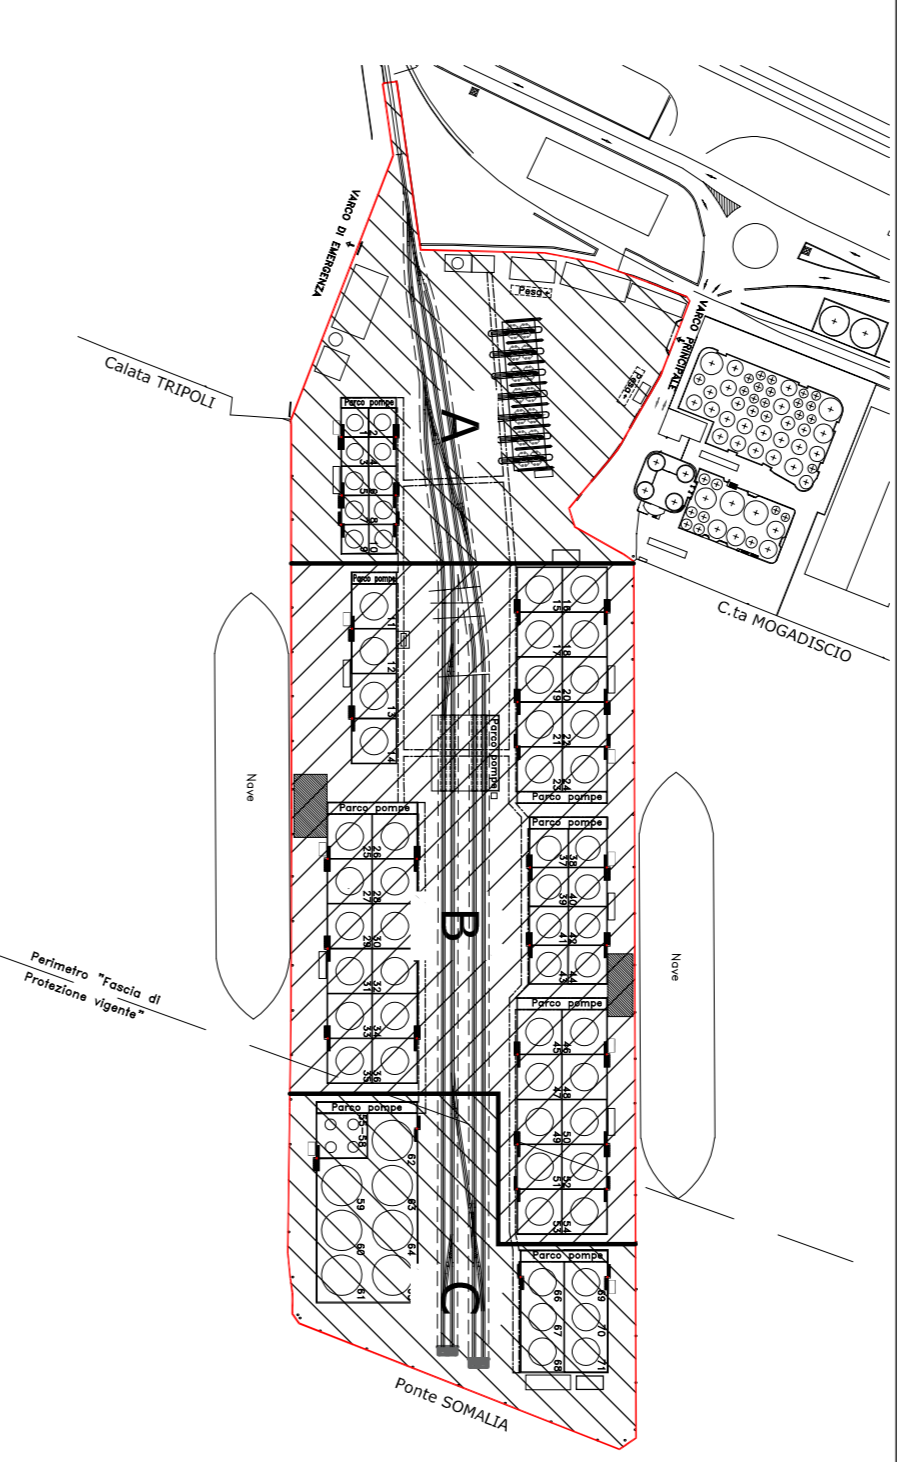

PIANTA CHIAVE

**SUPERBA**

Delocalizzazione in Ponte Somalia

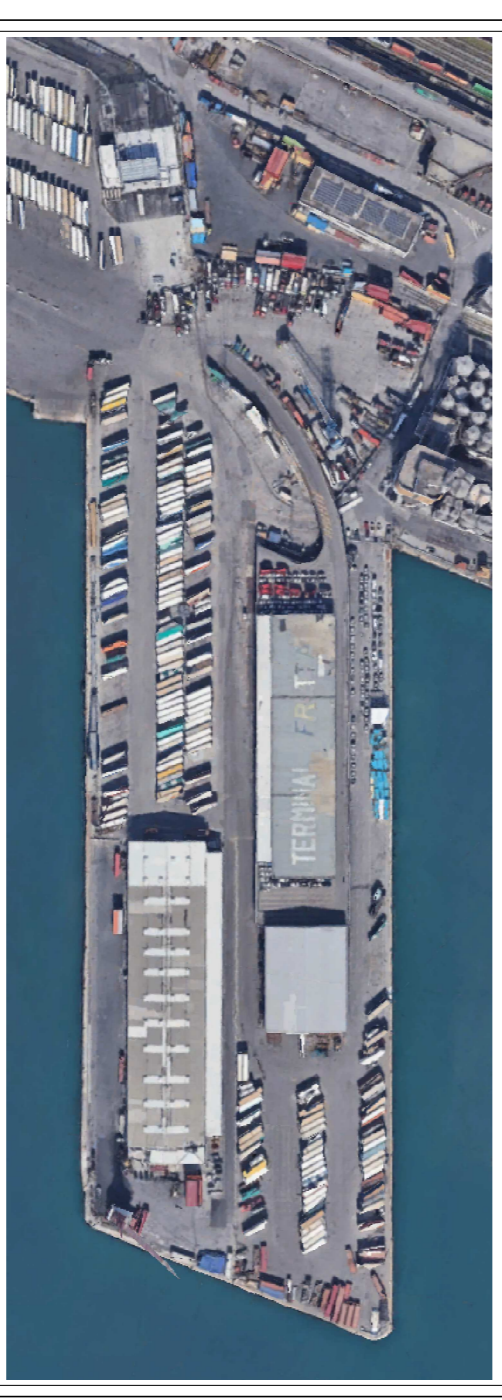

Planimetria suddivisione aree raccolta acque

Gruppo di Progettazione:

Il COMMITTENTE:

Il PROGETTISTA:

REV.	DATA	DESCRIZIONE	PROGRA	SUPERBA
0	15/12/22	Emesso per autorizzazione	PROGRA	SUPERBA
			REDAITTO	APPROVATO

C0119-CIV-D-012      Scala: 1:1000