




CABINA MT/BT N.1

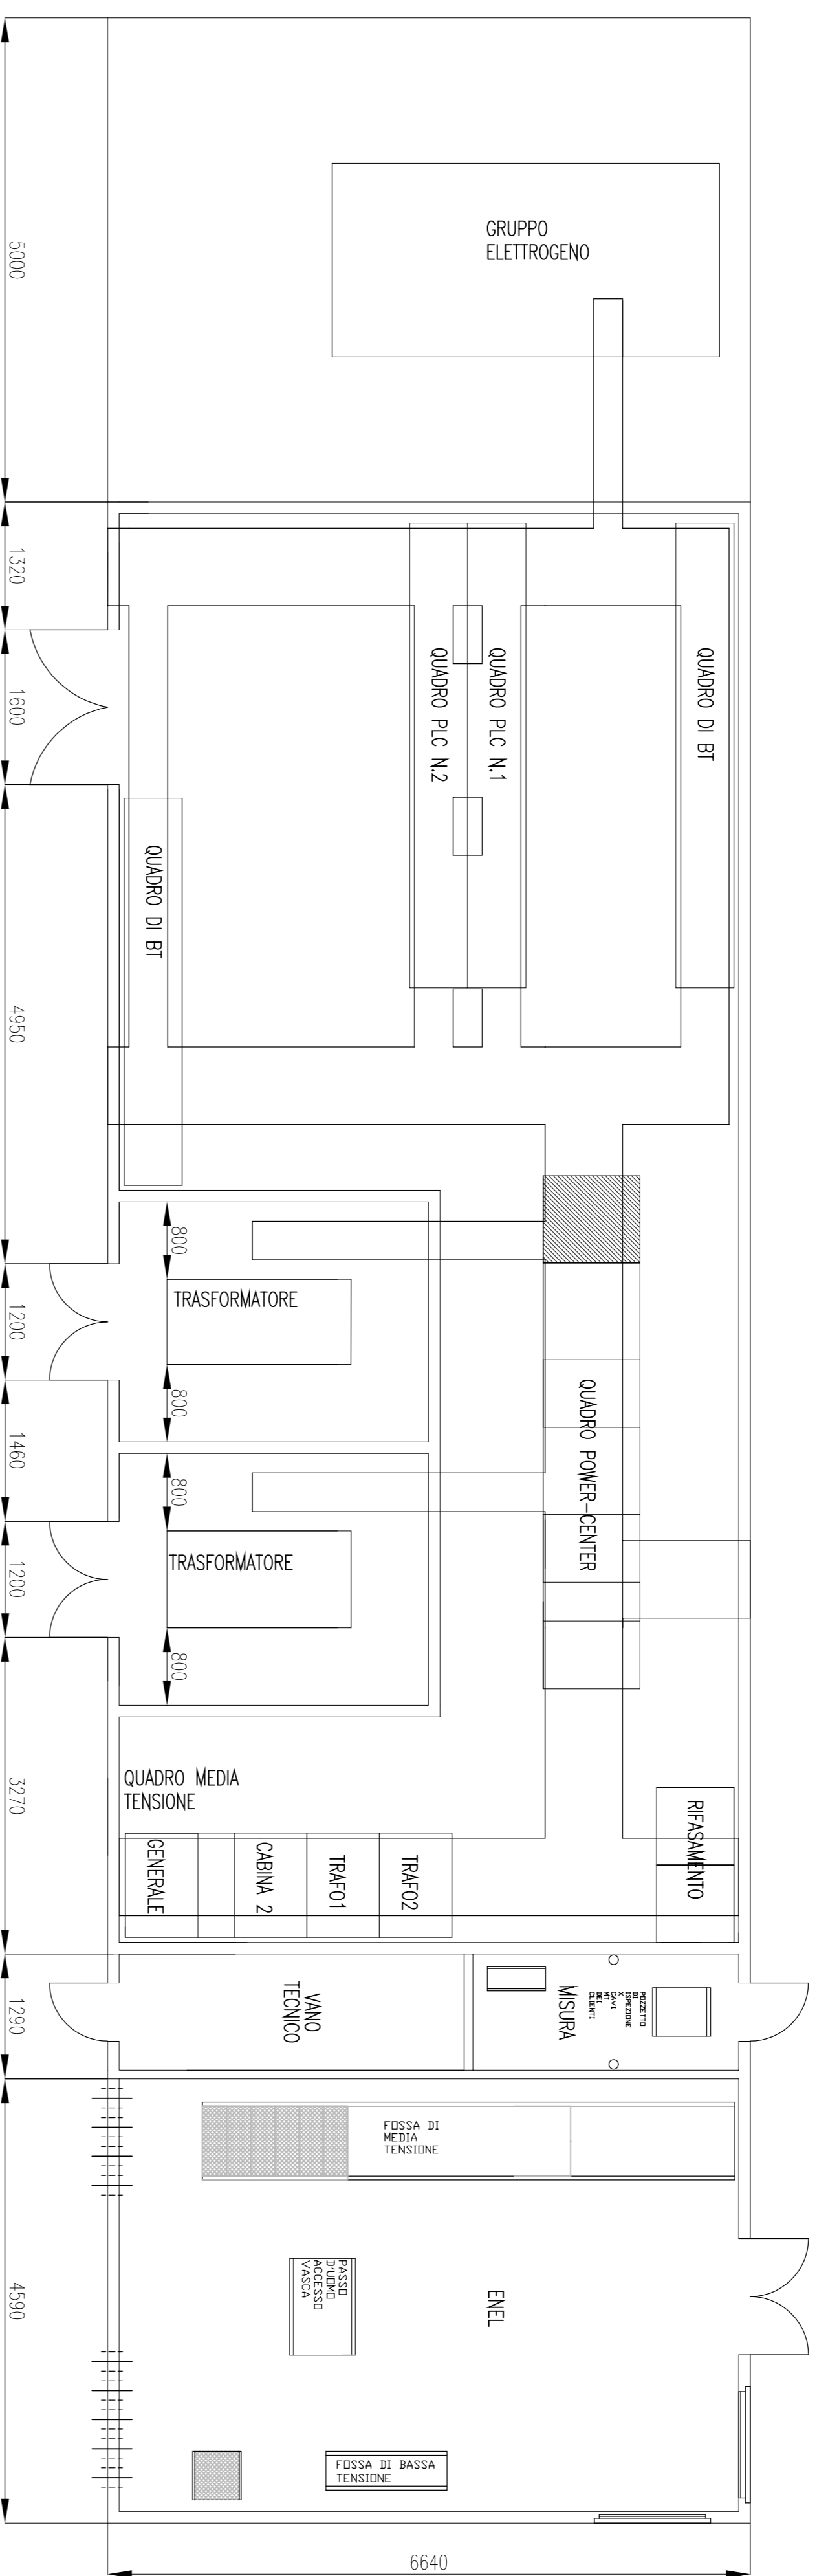

CABINA MT/BT N.2

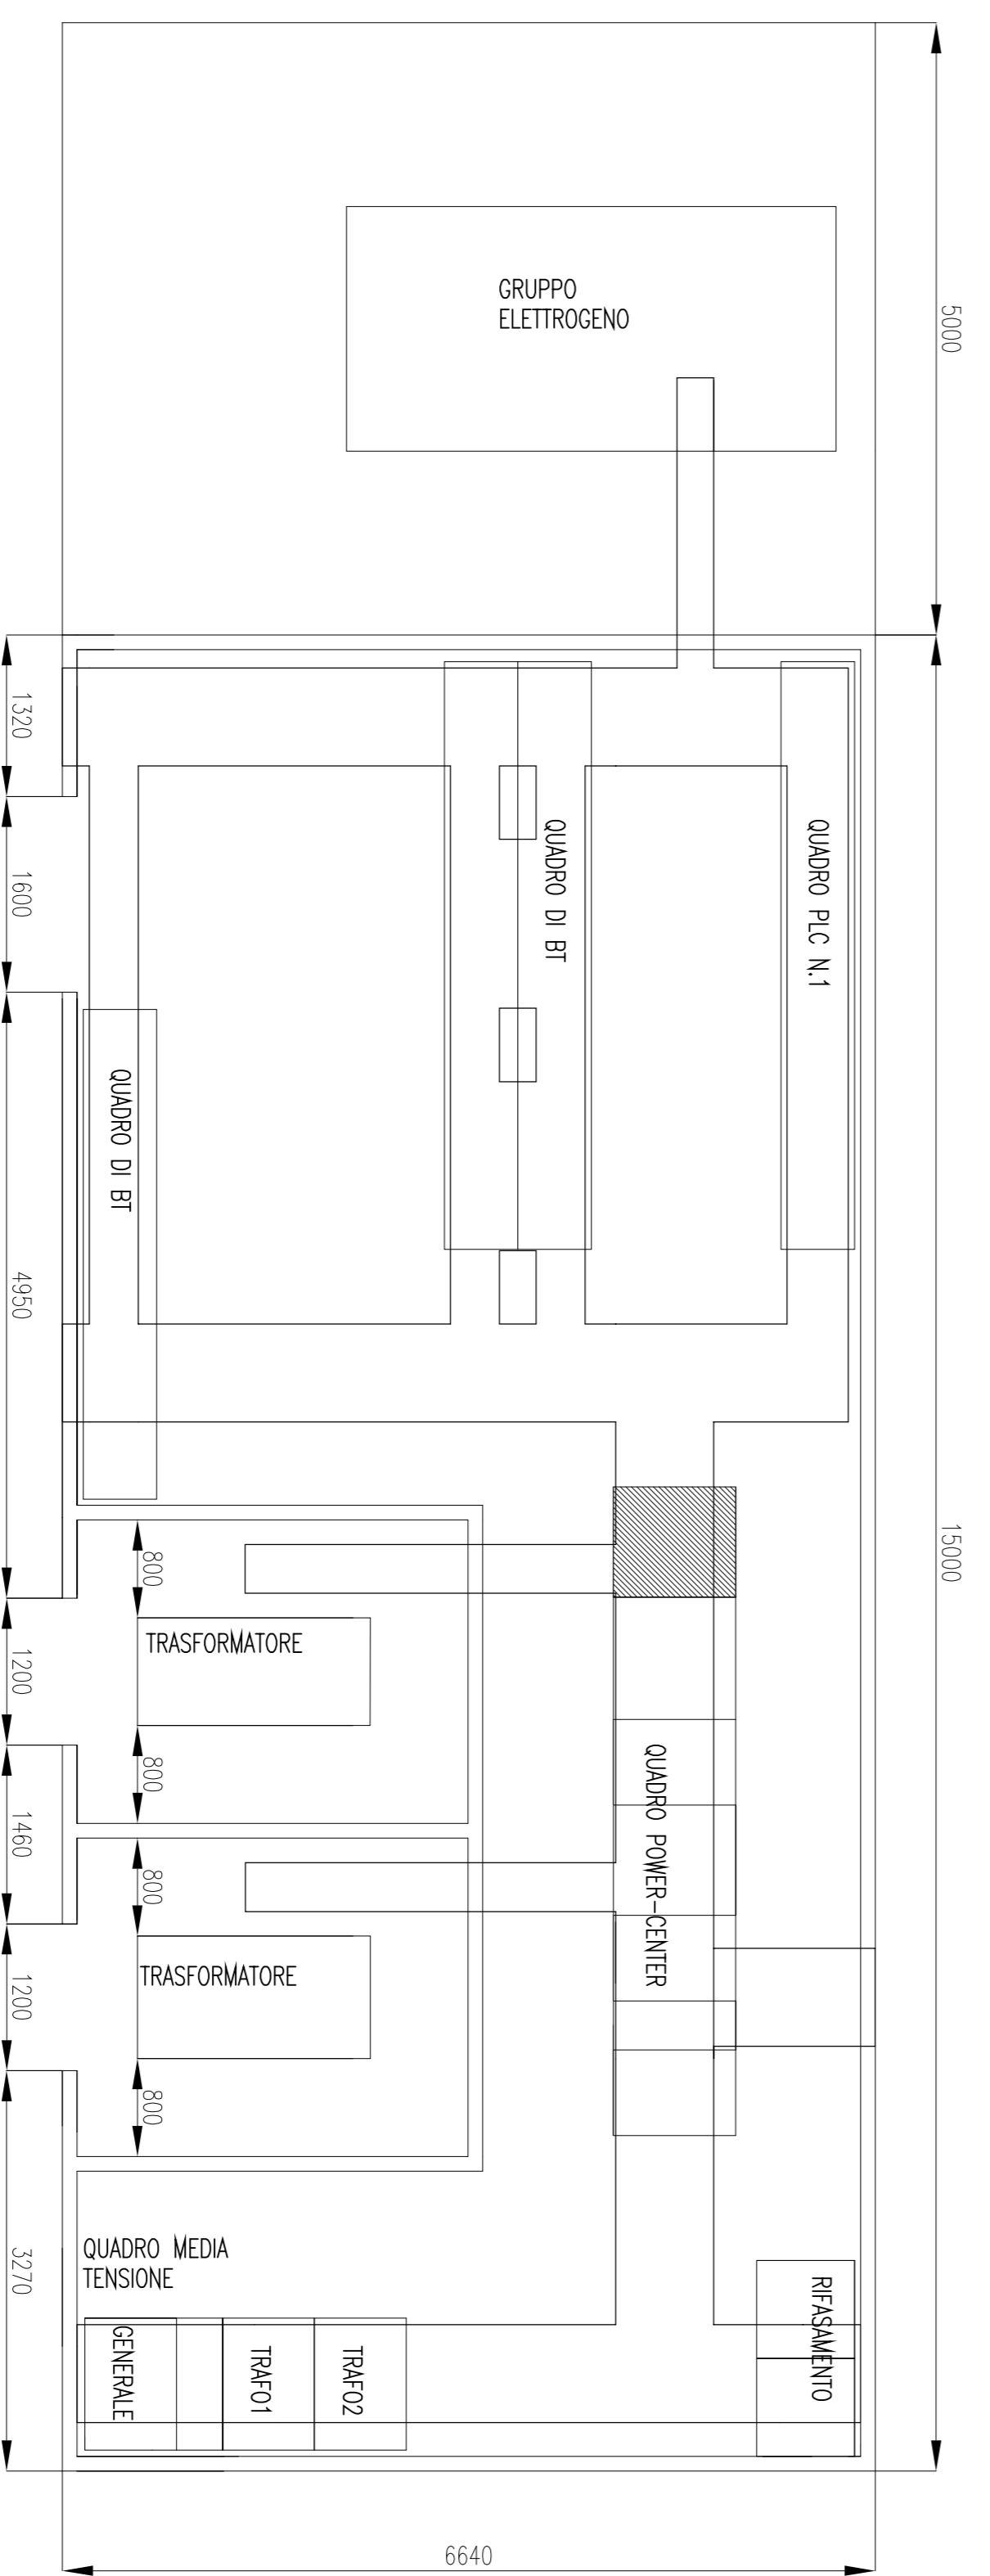

Delocalizzazione in Ponte Somalia

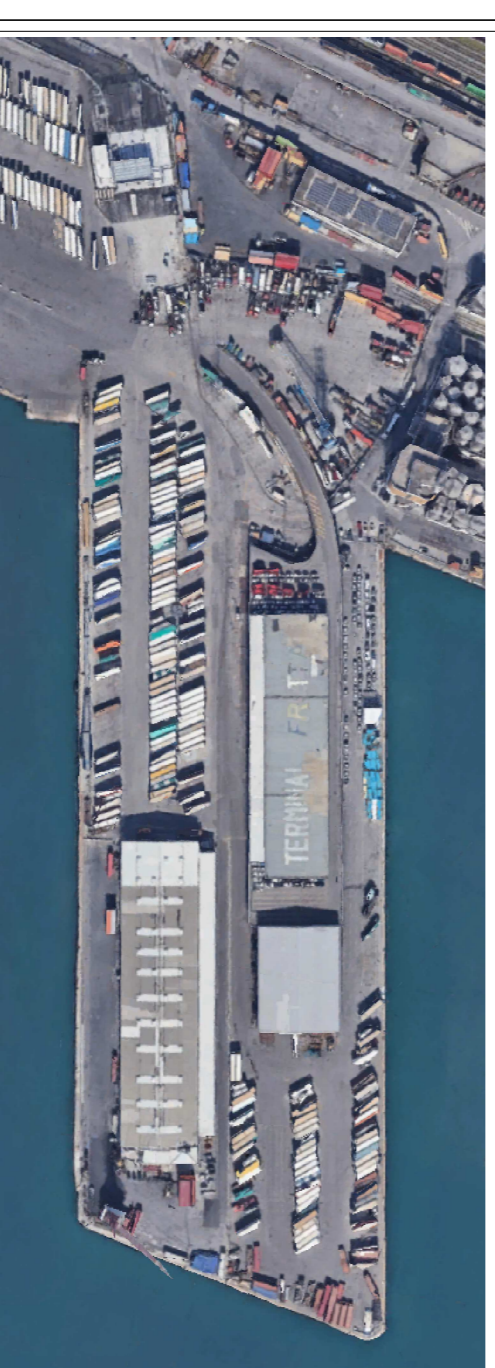

Layout cabine MT/BT

Gruppo di Progettazione:

Il COMMITTENTE:

Il PROGETTISTA:

0	15/12/22	Emesso per autorizzazione	CEMI	SUPERBA
REV.	DATA	DESCRIZIONE	REDATTO	APPROVATO
		C0119-ELE-D-003	Scala: 1:50	