


**REQUISITI ILLUMINOTECNICI**

ZONA	Em	Uo	GR1	Ro
Motociclisti/riservati ai pedoni	5	0.25	50	20
Strade	10	0.40	50	20
Parcheggio	5	0.25	55	20
Passaggi pedonali	5	0.25	50	20
Zona banchina	50	0.40	50	20
Aree d'impianto	20	0.25	55	20
Bate di corico	100	0.40	45	40

Em = valore in Lux dell'illuminamento medio mantenuto sul piano di riferimento  
 Uo = valore minimo di uniformità d'illuminamento sul piano di riferimento  
 GR1 = valore limite dell'indice d'abbagliamento  
 Ro = indice minimo della resa del colore

**LEGENDA SIMBOLI**

SIMBOLO	DESCRIZIONE
	TORRE FARO A PIATTAFORMA FISSA, COMPLETA DI PROIETTORI ASIMMETRICI CON LAMPADA A LED
	PALO ILLUMINAZIONE, COMPLETO DI ARMATURA STRADALE STAGNA CON LAMPADA 70W, A LED

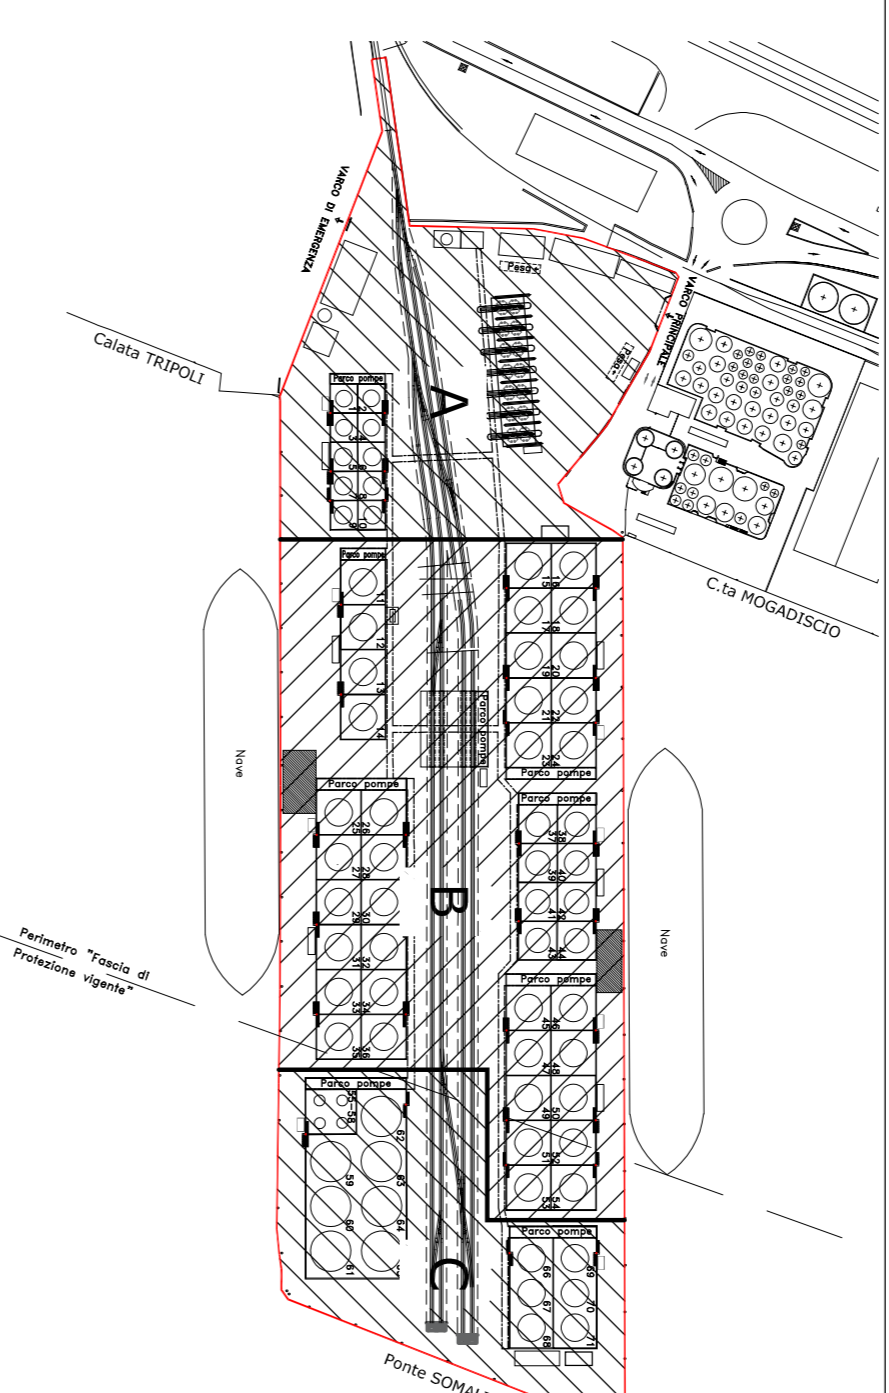

PIANTA CHIAVE

**Delocalizzazione in Ponte Somalia**

Gruppo di Progettazione:

------	------

Il COMMITTENTE: **SUPERBA**

Il PROGETTISTA:

0	15/12/22	Emesso per autorizzazione	PROGRA	SUPERBA
REV.	DATA	DESCRIZIONE	REDATTO	APPROVATO
		<b>C0119-ELE-D-004</b>		Scala: 1:1000