


- 01 STAZIONE ENGINEERING
- 02 POSTAZIONE CONTROLLO SISTEMI DI PROCESSO
- 03 POSTAZIONE CONTROLLO RIDONDATA PER SISTEMI DI PROCESSO
- 04 POSTAZIONE MULTISCHERMO PER LA RAPPRESENTAZIONE DI INSIEME DELL'INTERO PROCESSO E DELL'INTERA RETE CON EVENTUALE ZOOM/EVIDENZA DELLE AREE INTERESSATE INSTALLAZIONE A PARETE O SU PIEDISTALLO IN OPERA
- 05 POSTAZIONE CONTROLLO RIDONDATA PER SISTEMI DI PROCESSO

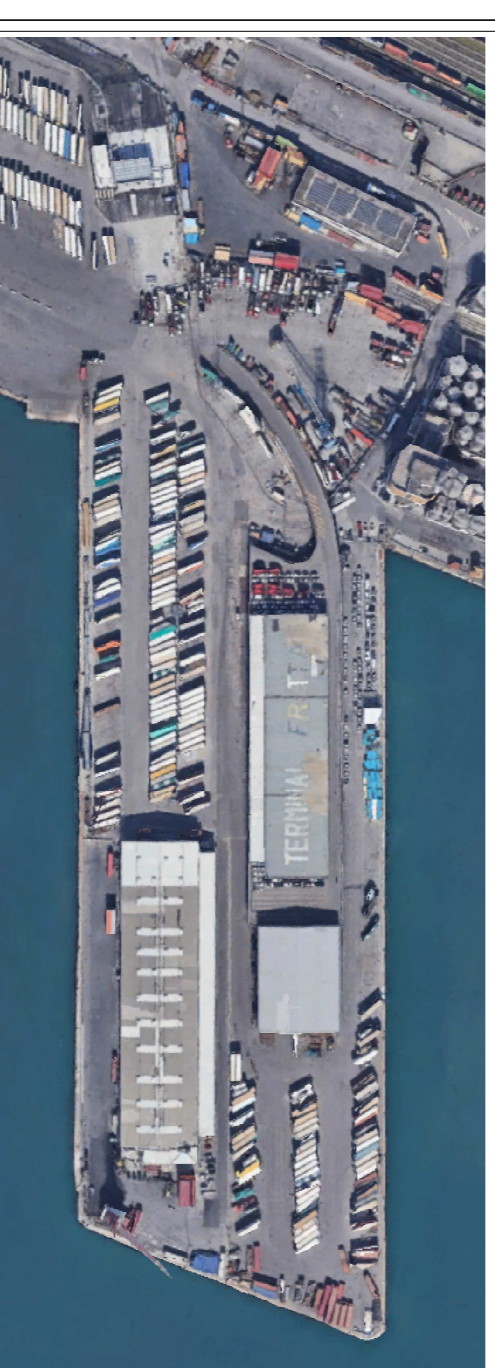

SUPERBA

Delocalizzazione in Ponte Somalita

Layout sala controllo

Gruppo di Progettazione:

PROGRA **GA** **GEM**

Il COMMITTENTE: **PARESA** **SUPERBA**

Il PROGETTISTA:

0	15/12/22	Emesso per autorizzazione	PROGRA	SUPERBA
REV.	DATA	DESCRIZIONE	REDATTO	APPROVATO
C0119-STR-D-019				
Scala: 1:20				