

LEGENDA

D.Lgs 42/2004

Art 142

- beni_paesaggistici_art142_gPolygon
- Beni-paesaggistici-art-142-let-c-Fiumi-torrenti-e-corsi-d-acqua-Buffer-150-m
- beni_paesaggistici_art142b_laghi_ed_invasi_artificiali_buffer

Art 10

- beni_monumentali_art_10
- beni_monumentali_art_10_buffer 500m
- beni_interesse_archeologico_art_10Polygon
- beni_interesse_archeologico_art_10Polygon_Buffer 500 m
- Beni-Archeologici-Tratturi-art-10
- Beni-Archeologici-Tratturi-art-10_buffer 500m

Art 136


- beni_paesaggistici_136
- Beni_Paesaggistici_art_136_buffer 500m

***NOTE**

- L'elettrodotto in media tensione, di collegamento dell'impianto fotovoltaico con la sottostazione di utenza, sarà interrato e posato su sede stradale esistente. Dal punto di vista cartografico l'elettrodotto si sovrappone con n. 2 Tratturi istituiti dal D.M. del 22/12/1983 e vincolati ai sensi degli art. 10 e 13 del D.Lgs. n. 42/2004: il "Tratturo Comunale Palazzo-Irsina" (circa 780 m) e "Tratturo Comunale Spinazzola-Irsina" (circa 1480 m), entrambi asfaltati in data antecedente all'entrata in vigore del D.M. del 22/12/1983 e coincidenti rispettivamente con la Strada Provinciale n. 79 e con la Strada Provinciale n. 128. Tali interferenze non precludono la possibilità di realizzare l'intervento, in quanto LE STRADE PROVINCIALI SOVRAPPOSTE AI TRATTURI SONO STATE REALIZZATE IN DATA ANTECEDENTE AL D.M. DEL 22/12/1983.
- L'INTERFERENZA CON IL BP 142, lett. c "TORRENTE BASETELLO" NON SUSSISTE, in quanto il suo perimetro si sovrappone all'infrastruttura stradale esistente (Strada Statale 655 e Strada Provinciale 128) che saranno interessate dalle opere di progetto.
- Il Bene Paesaggistico ex art 136, comma 1, lett. c (immobili ed aree di notevole interesse pubblico) "Castello di Monteserico e territorio circostante ricadente nel comune di Genzano di Lucania" è stato apposto con DCR n. 345 del 10/06/2022, quest'ultima poi annullata parzialmente dalla sentenza TAR Basilicata n. 69/2023, SECONDO LA QUALE NON C'È UN DIVIETO ASSOLUTO AD INSTALLARE IMPIANTI FER.

REGIONE BASILICATA
 PROVINCIA DI POTENZA
 COMUNE DI GENZANO DI LUCANIA

**AUTORIZZAZIONE UNICA EX D.Lgs 387/2003
 VALUTAZIONE DI IMPATTO AMBIENTALE EX ART.
 23 D.Lgs. 152/2006**
 COSTRUZIONE ED ESERCIZIO DI UN IMPIANTO DI PRODUZIONE DI
 ENERGIA DA FONTE SOLARE DENOMINATO "FTV GENZANO 3",
 LOCALITA' MERCANTE, DI POTENZA IN IMMISSIONE PARI A 16 MW E
 POTENZA DI PICCO PARI A 19.983,60 kW

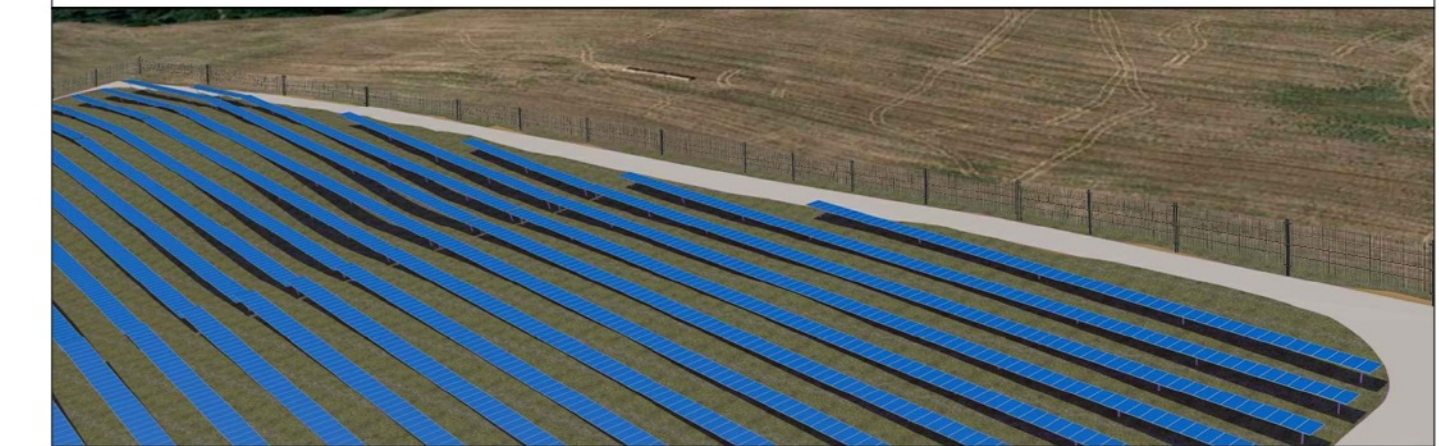

Codice elaborato: **IE_326_PD_AR_ID**
 Titolo elaborato: **Aree idonee ex art. 20, comma 8, c-quater D.Lgs 199/2021**

DATA: Ottobre 2023
 SCALA: 1:25.000

REV.	DATA	DESCRIZIONE	ESEGUITO	VERIFICATO	APPROVATO
00	Ottobre 2023	Richiesta integrazione MIC prot. n. 2210/P del 16/02/2023			

Progettazione: **STUDIO ENERGY SRL**
 Via delle Comunicazioni 17
 75100 Matera
 C.F. 070901175390775

Tecnici: **Dott. Ing. Carlo Francesco Rocca**

Il Proprietario: **SMARTENERGY2001 S.R.L.**
 Piazza Corone, 1 - 20133 Milano (MI)
 C.F. P.I.A. 1196798096
 LEGALE RAPPRESENTANTE

