SEZIONE N. : 1
QT. PROGETTO : 220.009
DIST.PROG. : 0+000.000
DIST.SUCC. : 25.000

SCAVI E BONIFICHE	
STERRO	4.817 mq
RILEVATI	
RILEVATO	0.114 mq
SOVRASTRUTTURA STRADALE	
CASSONETTO BANCHINA	1.000 m
CASSONETTO	6.000 m
MANUFATTI	
CANALETTA	0.280 mq
TERRENO VEGETALE	0.043 m

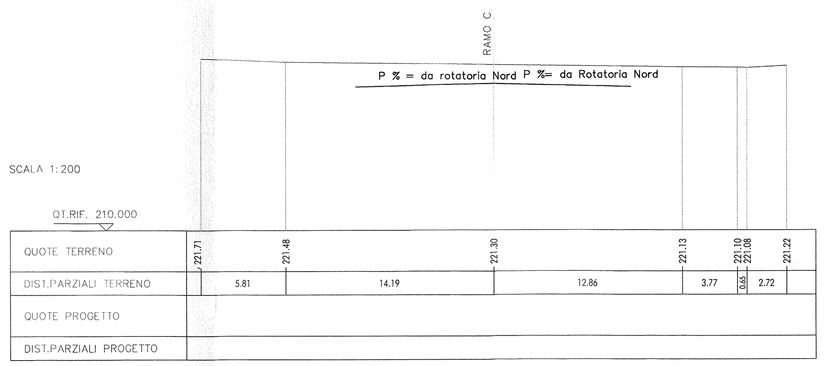

SCAVI E BONIFICHE	
STERRO	20.034 mq
RILEVATI	
RILEVATO	0.098 mq
SOVRASTRUTTURA STRADALE	
CASSONETTO BANCHINA	1.000 m
CASSONETTO	6.000 m
MANUFATTI	
CANALETTA	0.154 mq
TERRENO VEGETALE	5.090 m

SEZIONE N. : 2
QT. PROGETTO : 220.289
DIST.PROG. : 0+025.000
DIST.PREC. : 25.000
DIST.SUCC. : 25.000

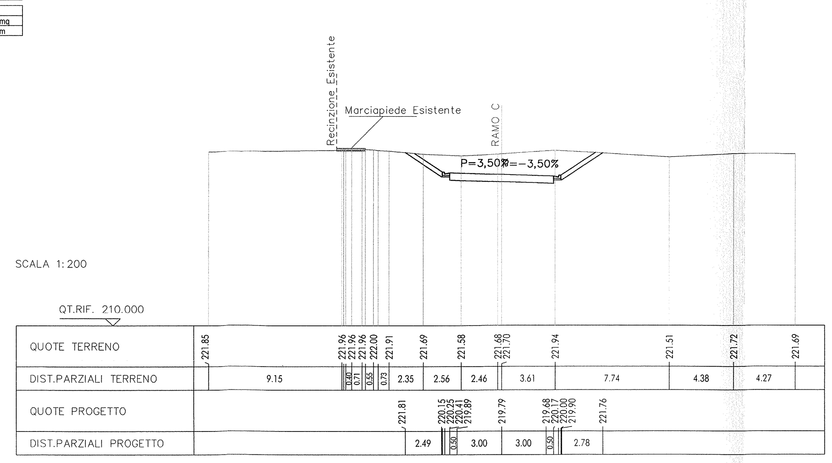

SCAVI E BONIFICHE	
STERRO	4.932 mq
FOSSO	0.360 mq
RILEVATI	
RILEVATO	0.098 mq
SOVRASTRUTTURA STRADALE	
CASSONETTO BANCHINA	1.000 m
CASSONETTO	6.000 m
MANUFATTI	
CANALETTA	0.154 mq
TERRENO VEGETALE	0.368 m

SEZIONE N. : 3
QT. PROGETTO : 221.806
DIST.PROG. : 0+050.000
DIST.PREC. : 25.000
DIST.SUCC. : 4.217

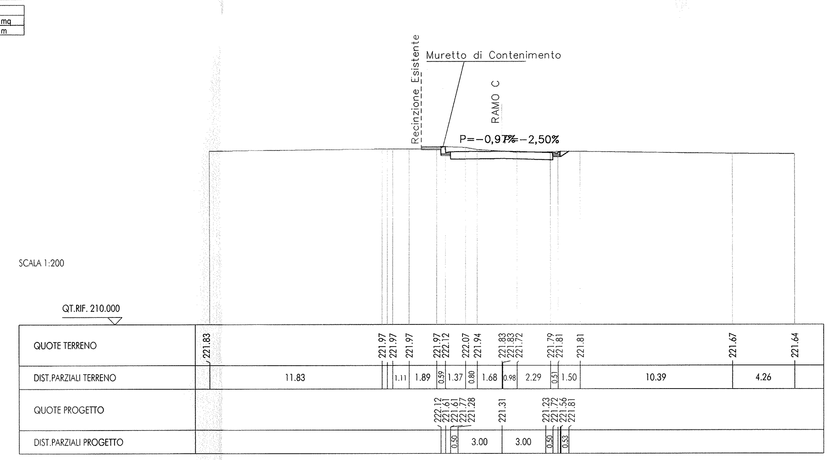

SCAVI E BONIFICHE	
STERRO	4.932 mq
FOSSO	0.360 mq
RILEVATI	
RILEVATO	0.098 mq
SOVRASTRUTTURA STRADALE	
CASSONETTO BANCHINA	1.000 m
CASSONETTO	6.000 m
MANUFATTI	
CANALETTA	0.154 mq
TERRENO VEGETALE	0.368 m

SEZIONE N. : 4
QT. PROGETTO : 221.846
DIST.PROG. : 0+054.217
DIST.PREC. : 4.217

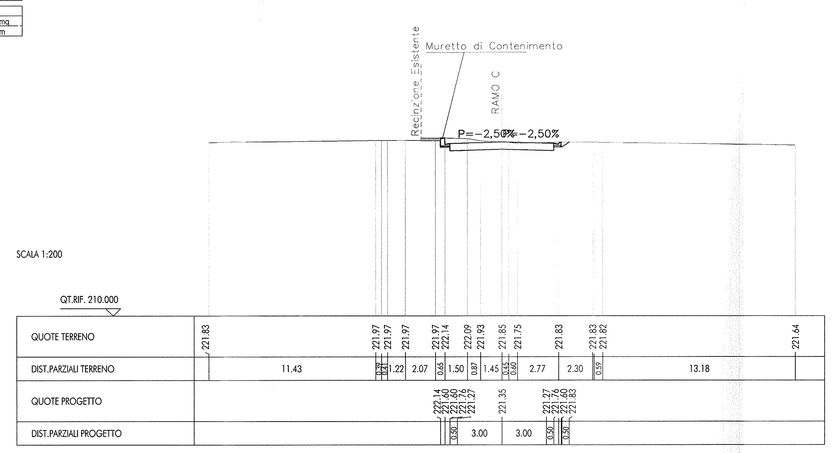

SCAVI E BONIFICHE		
STERRO	17.405	mq
FOSSO	0.151	mq
RILEVATI		
RILEVATO	0.049	mq
SOVRASTRUTTURA STRADALE		
CASSONETTO (BANCHINA)	1.000	m
CASSONETTO	6.500	m
MANUFATTI		
CANALETTA	0.077	mq
TERRENO VEGETALE	2.513	m

SEZIONE N. : 1
QT. PROGETTO : 219.793
DIST.PROG. : 0+000.000
DIST.SUCC. : 25.000

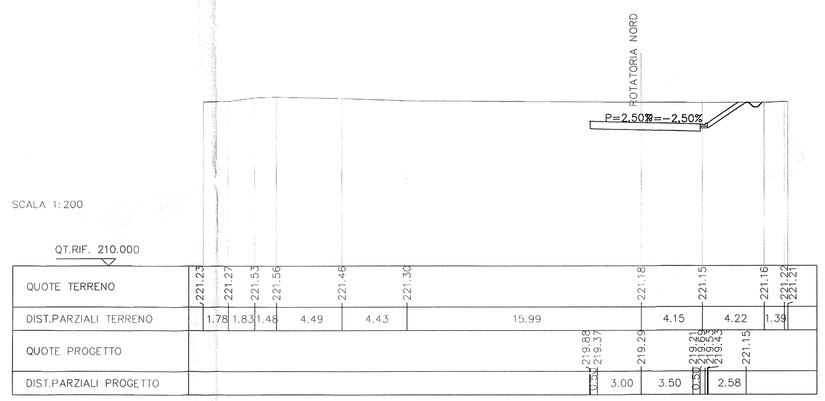

SCAVI E BONIFICHE		
STERRO	20.707	mq
FOSSO	0.193	mq
RILEVATI		
RILEVATO	0.049	mq
SOVRASTRUTTURA STRADALE		
CASSONETTO (BANCHINA)	1.000	m
CASSONETTO	6.500	m
MANUFATTI		
CANALETTA	0.077	mq
TERRENO VEGETALE	3.337	m

SEZIONE N. : 2
QT. PROGETTO : 219.702
DIST.PROG. : 0+025.000
DIST.PREC. : 25.000
DIST.SUCC. : 25.000

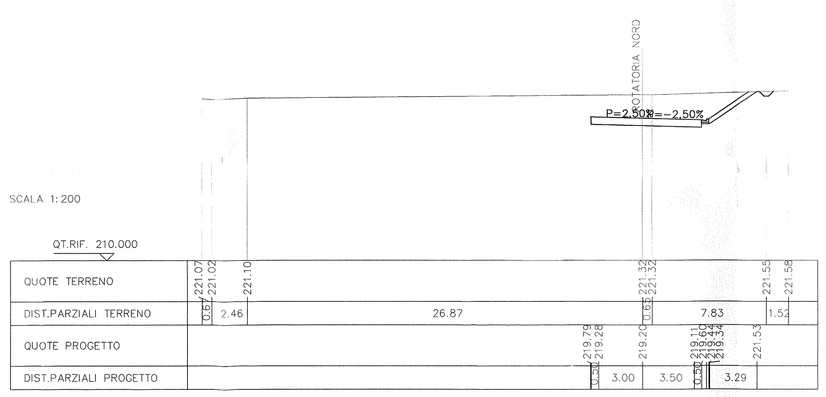

SCAVI E BONIFICHE		
STERRO	19.462	mq
FOSSO	0.175	mq
RILEVATI		
RILEVATO	0.049	mq
SOVRASTRUTTURA STRADALE		
CASSONETTO (BANCHINA)	1.000	m
CASSONETTO	6.500	m
MANUFATTI		
CANALETTA	0.077	mq
TERRENO VEGETALE	2.819	m

SEZIONE N. : 3
QT. PROGETTO : 219.597
DIST.PROG. : 0+050.000
DIST.PREC. : 25.000
DIST.SUCC. : 6.548

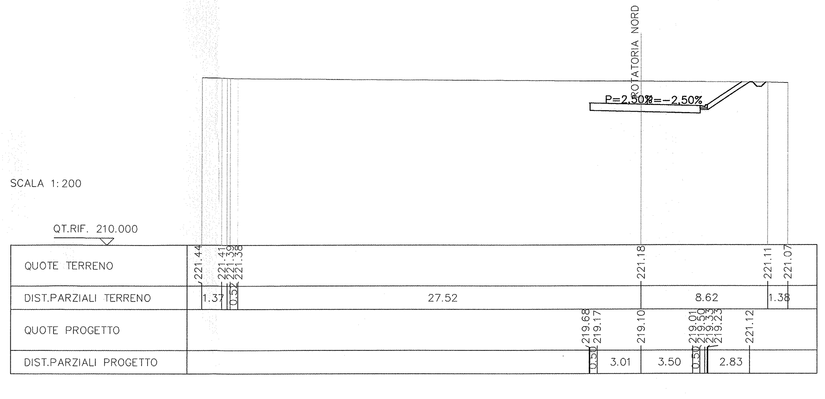

SCAVI E BONIFICHE		
STERRO	17.400	mq
FOSSO	0.180	mq
RILEVATI		
RILEVATO	0.049	mq
SOVRASTRUTTURA STRADALE		
CASSONETTO (BANCHINA)	1.000	m
CASSONETTO	6.500	m
MANUFATTI		
CANALETTA	0.077	mq
TERRENO VEGETALE	2.513	m

SEZIONE N. : 4
QT. PROGETTO : 219.793
DIST.PROG. : 0+056.548
DIST.PREC. : 6.548

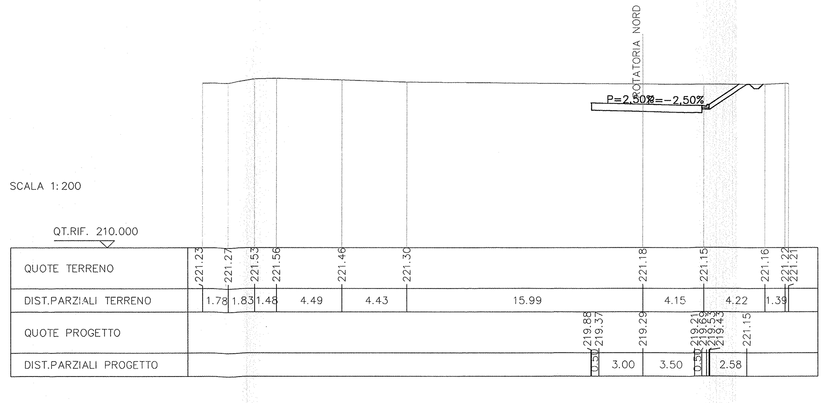

COMMITTENTE:
RFI RETE FERROVIARIA ITALIANA
GRUPPO FERROVIE DELLO STATO

PROGETTAZIONE:
ITALFERR
GRUPPO FERROVIE DELLO STATO

INFRASTRUTTURE FERROVIARIE STRATEGICHE DEFINITE DALLA LEGGE OBIETTIVO N. 443/01

DIREZIONE TECNICA - CENTRO DI PRODUZIONE MILANO

PROGETTO DEFINITIVO PER APPALTO INTEGRATO

POTENZIAMENTO DELLA LINEA RHO-ARONA. TRATTA RHO-GALLARATE QUADRUPLICAMENTO RHO-PARABIAGO E RACCORDO Y

OPERE PRINCIPALI - INTERFERENZE VIARIE
NR21A - Sistemazione incrocio tra via San Giovanni e via Kennedy a Busto Arsizio
Sezioni trasversali - Tav. 2/2

SCALA : 1:200

COMMESSA	LOTTO	FASE	ENTE	TIPO DOC.	OPERA/DISCIPLINA	PROGR.	REV.
MDL1	12	D	26	W9	NV21A0	00 2	A

Revis.	Descrizione	Redatto	Data	Verificato	Data	Approvato	Data	Autorizzato / Data
A	Emissione Esecutiva	A.Inglietti	Marzo 2011			S. Bonelli		

File: MDL112D26W9NV21A0002A — n. Elab.: -