




NOTE  
TUTTE LE MISURE IN CM. SALVO DIVERSAMENTE SPECIFICATO.

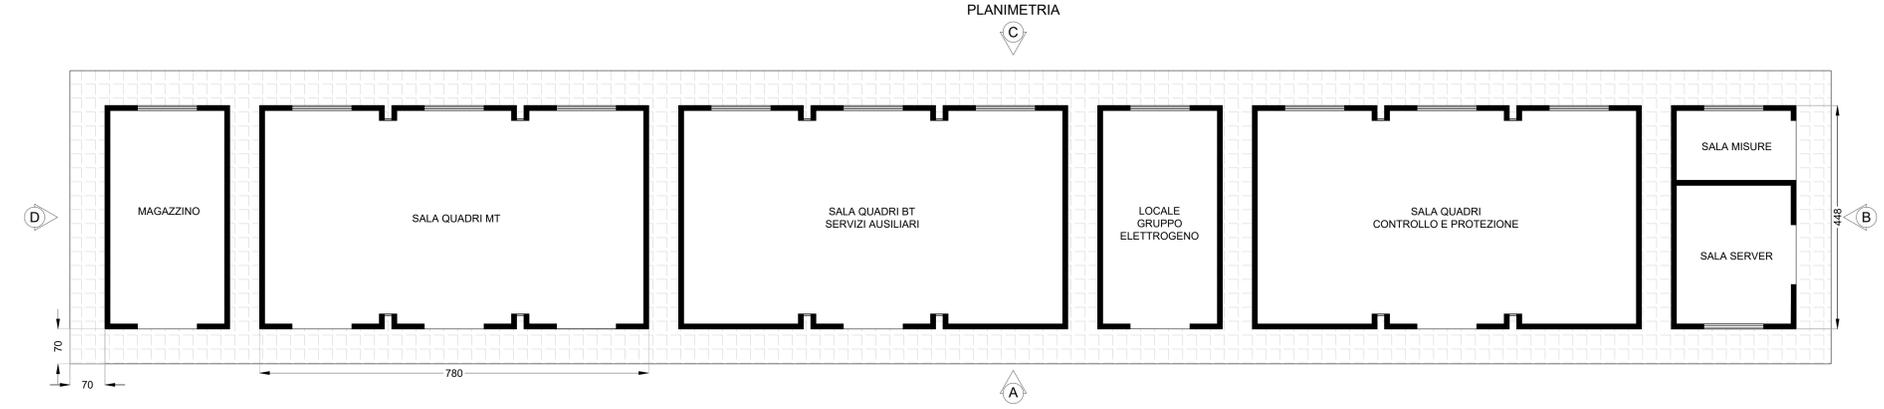





VISTA A

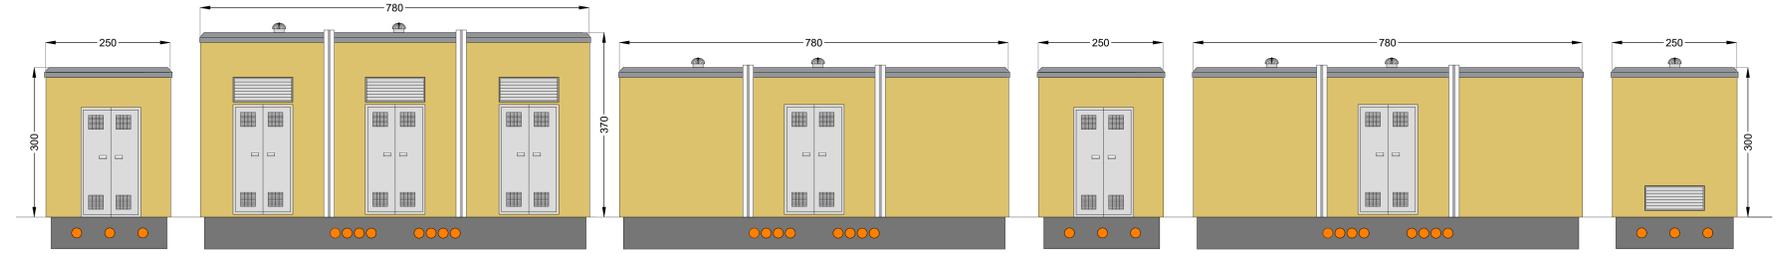

VISTA C

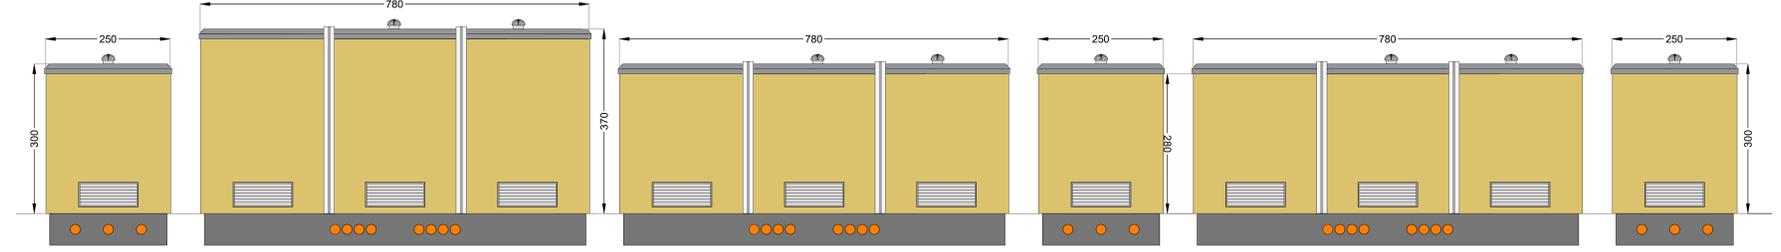

SEZIONE A-A

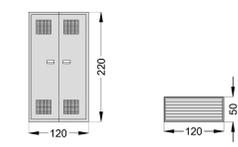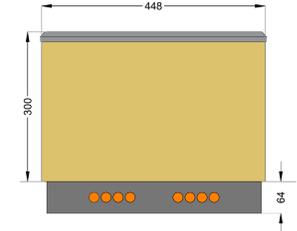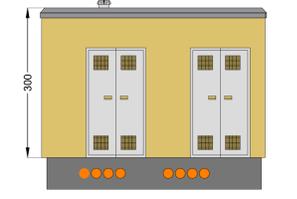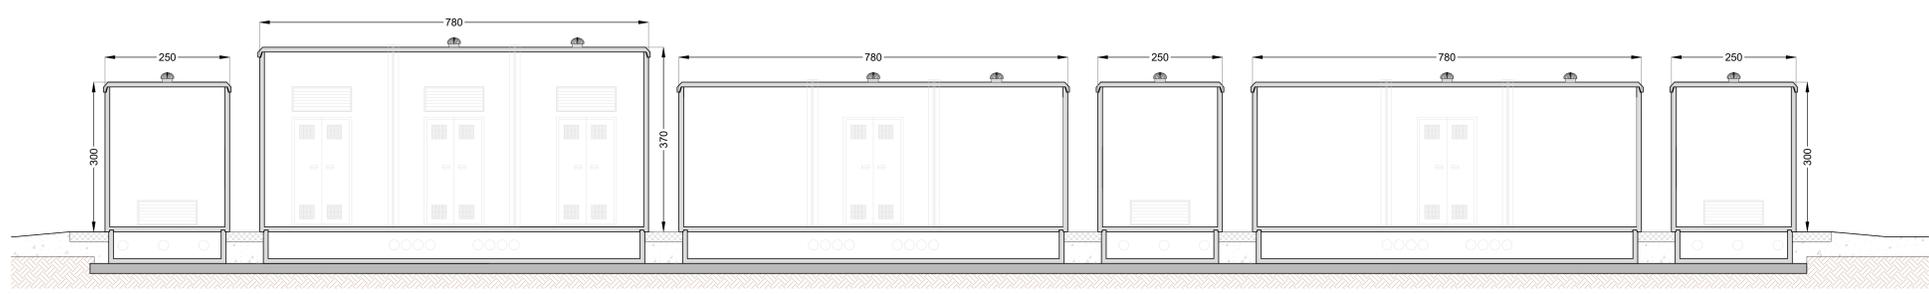

**REGIONE SICILIA**  
PROVINCIA DI CALTANISSETTA  
COMUNE DI BUTERA

**OGGETTO**  
PROGETTO PER LA REALIZZAZIONE DI UN IMPIANTO AGRO-FOTOVOLTAICO E DELLE OPERE E INFRASTRUTTURE CONNESSE, NEL COMUNE DI BUTERA (CL) DELLA POTENZA IN IMMISSIONE PARI A 44.98 MW, DENOMINATO "BALLERINA".  
**PROGETTO DEFINITIVO**

**PROPONENTE**  
**EDISON**  
Edison Rinnovabili S.p.A.

**TITOLO**  
PIANTE, SEZIONI E PARTICOLARI COSTRUTTIVI  
EDIFICIO DI SERVIZIO - EDIFICI STAZIONE DI  
TRASFORMAZIONE E CONNESSIONE

**PROGETTISTI**  
Ing. Ignazio Sorrentino  
Dott. Ing. Girolamo Gorgone

**CODICE ELABORATO**  
ERIN-BU\_T\_03\_B\_C  
SCALA | 1:50

#	DESCRIZIONE REVISIONE	DATA	ELABORATO	VERIFICATO	APPROVATO

**RH. PROGETTO**  
N. \_\_\_\_\_  
NOME FILE DI STAMPA  
SCALA DI STAMPA DA FILE