


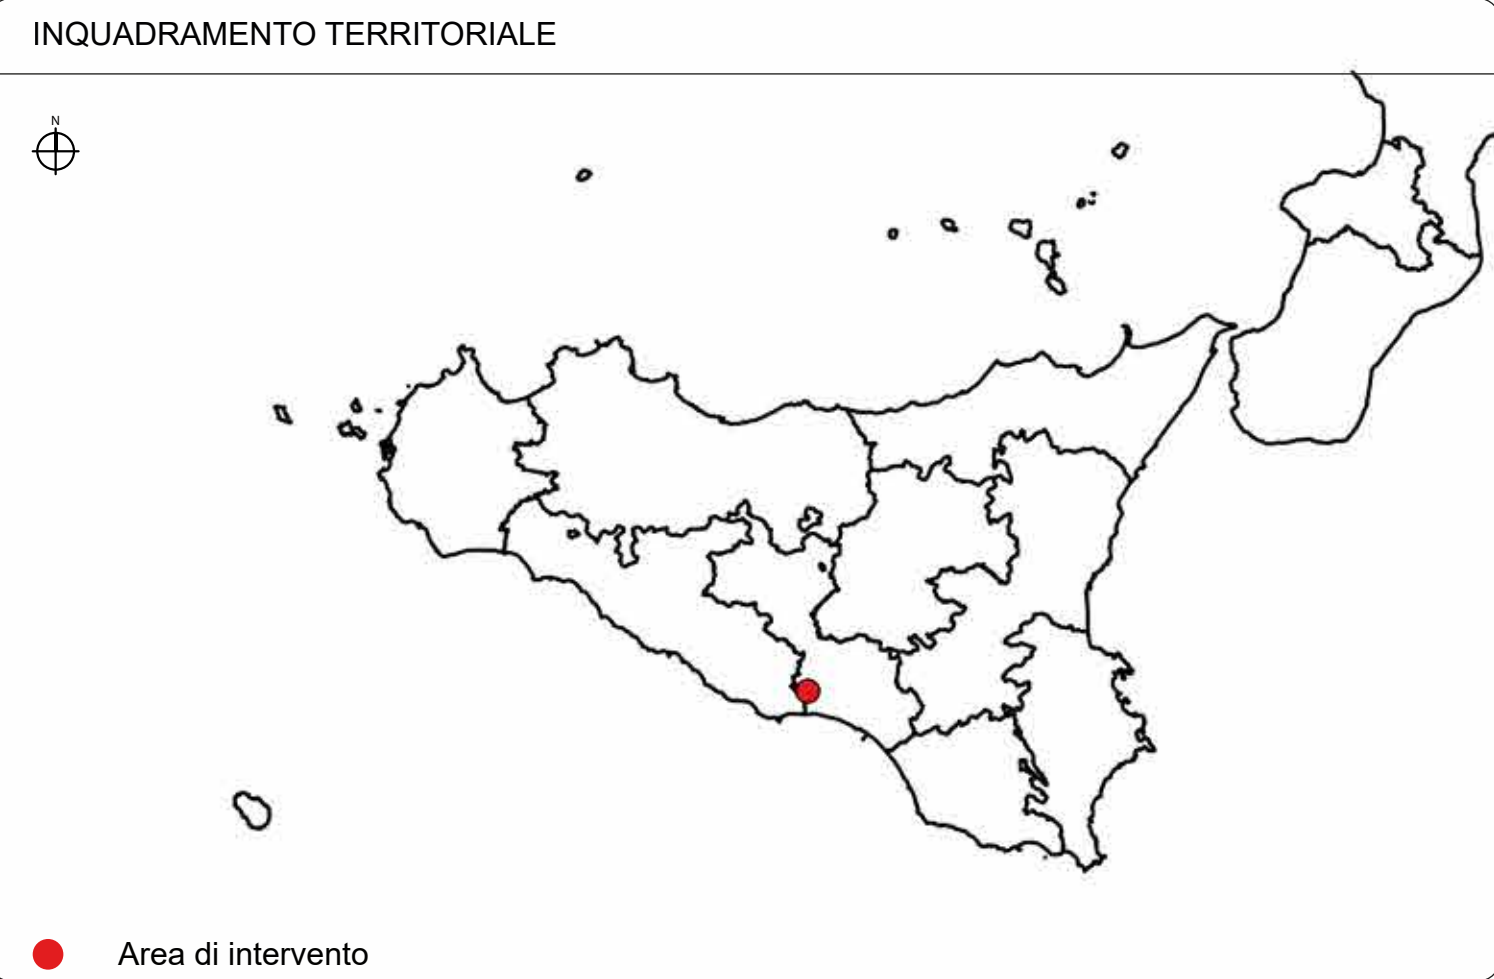

LEGENDA

- Area disponibile
- Area impianto agro-fotovoltaico
- Cavo MT esterno all'area disponibile
- Linea Favara-Chiaramonte Gulfi 220kV
- Stazione utente di trasformazione
- SSE di connessione
- Confini provinciali
- Confini comunali

CARTA DEI CENTRI ABITATI

- Confini dei centri abitati
- Comuni più prossimi

Cartografia di base: Ortofoto Regione Sicilia ATA 2012-2013, fonte SITR

REGIONE SICILIA
PROVINCIA DI CALTANISSETTA
COMUNE DI BUTERA

OGGETTO

PROGETTO PER LA REALIZZAZIONE DI UN IMPIANTO AGRO-FOTOVOLTAICO E DELLE OPERE E INFRASTRUTTURE CONNESSE, NEL COMUNE DI BUTERA (CL) DELLA POTENZA IN IMMISSIONE PARI A 44.96 MW, DENOMINATO "BALLERINA".

PROGETTO DEFINITIVO

PROPONENTE

Edison Rinnovabili S.p.A.

TITOLO

PLANIMETRIA DISTANZE DA CENTRI ABITATI

PROGETTISTI

Dott. Ing. Girolamo Gorgone

CODICE ELABORATO

ERIN-BU_T_08_A_D

SCALA 1:50000

N° Rev.	DESCRIZIONE REVISIONE	DATA	ELABORATO	VERIFICATO	APPROVATO

RIF. PROGETTO

N. _____

NOME FILE DI STAMPA

SCALA DI STAMPA DA FILE

COPYRIGHT EDISON RINNOVABILI S.p.A. - TUTTI I DIRITTI SONO RISERVATI A NORMA DI LEGGE

