


INQUADRAMENTO SEZIONI

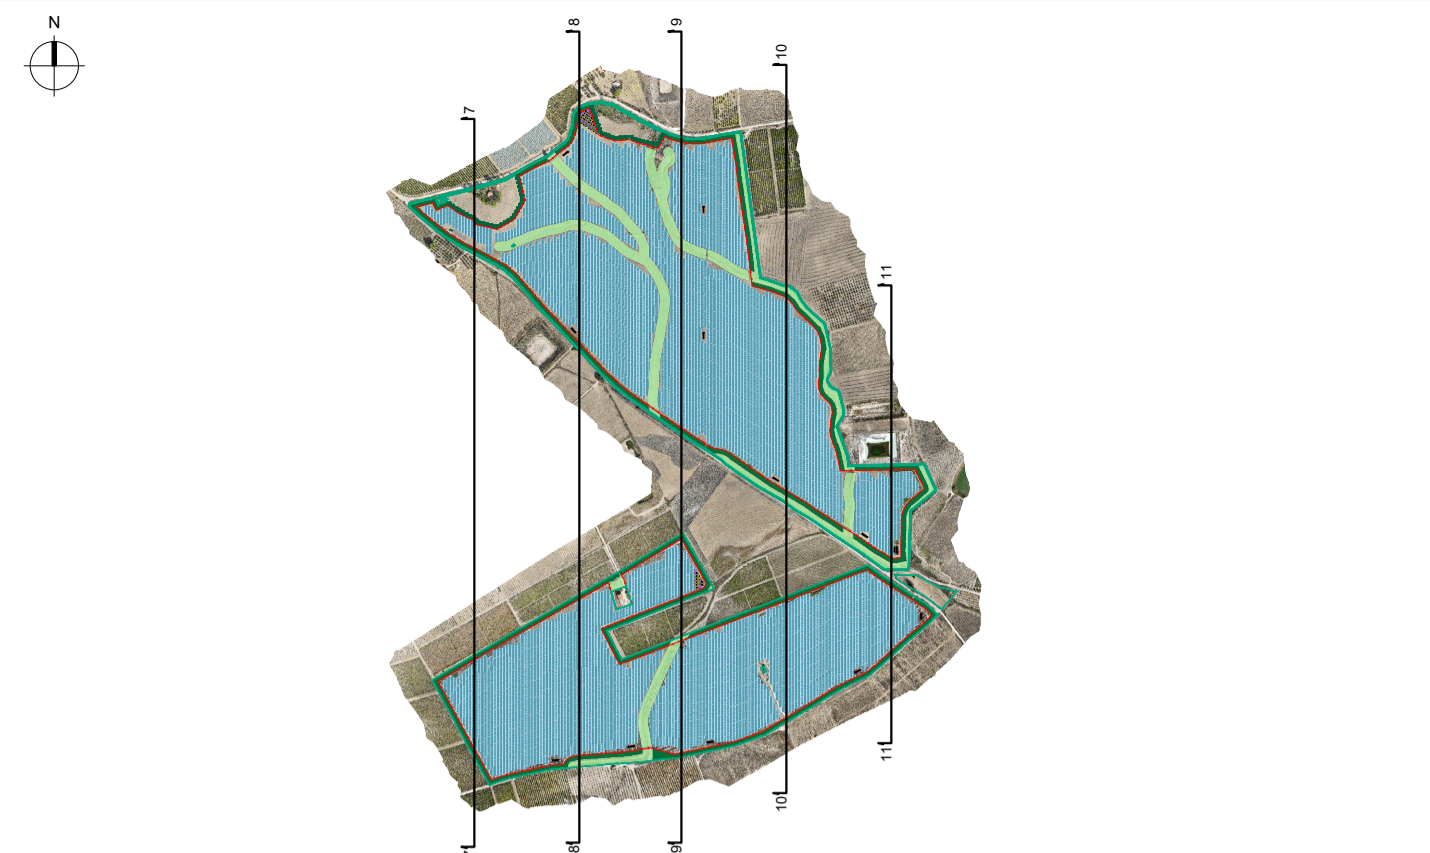

LEGENDA

- Area disponibile
- Aree esterne all'Area disponibile
- Profilo terreno esistente
- Profilo stradale di progetto
- ↓ Limite Area disponibile
- | Recinzione



REGIONE SICILIA
 PROVINCIA DI CALTANISSETTA
 COMUNE DI BUTERA

OGGETTO
 PROGETTO PER LA REALIZZAZIONE DI UN IMPIANTO AGRO-FOTOVOLTAICO E DELLE OPERE
 E INFRASTRUTTURE CONNESSE, NEL COMUNE DI BUTERA (CL) DELLA POTENZA
 IN IMMISSIONE PARI A 44,98 MW, DENOMINATO "BALLERINA".
PROGETTO DEFINITIVO

PROPONENTE

 Edison Rinnovabili S.p.A.

TITOLO
 STATO DI PROGETTO - SEZIONI TRASVERSALI

PROGETTISTI
 Ing. Ignazio Scortino Dot. Ing. Girolamo Gorgone

CODICE ELABORATO
 ERIN-BU_T_34_A_D
 Scala: 1:2000

N° Rev.	ESECUZIONE/REVISIONE	DATA	ELABORATO	VERIFICATO	APPROVATO

Rif. Progetto
 N. _____

Nome file di stampa
 Scala di stampa da file

