


NOTE


TUTTE LE MISURE IN CM, SALVO DIVERSAMENTE SPECIFICATO.

SEZIONE TIPO CAVIDOTTO SU TERRENO AGRICOLA/COLTIVATO

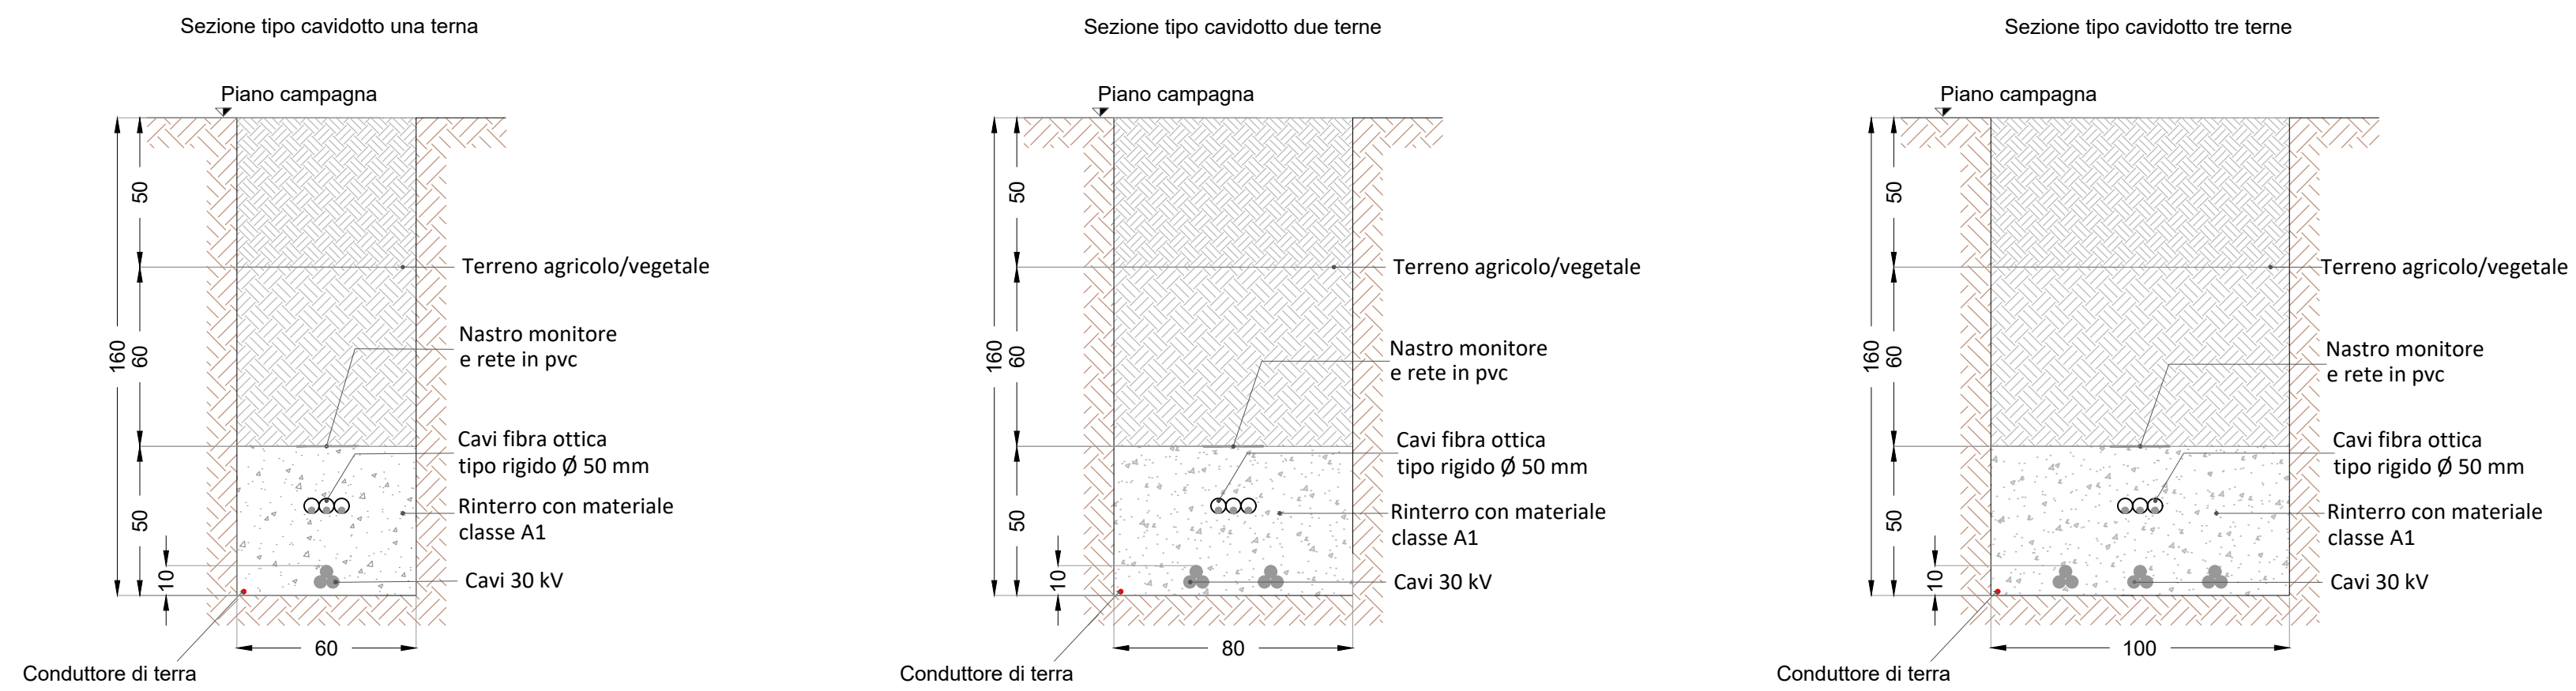


TIPICO POZZETTO


PIANTA

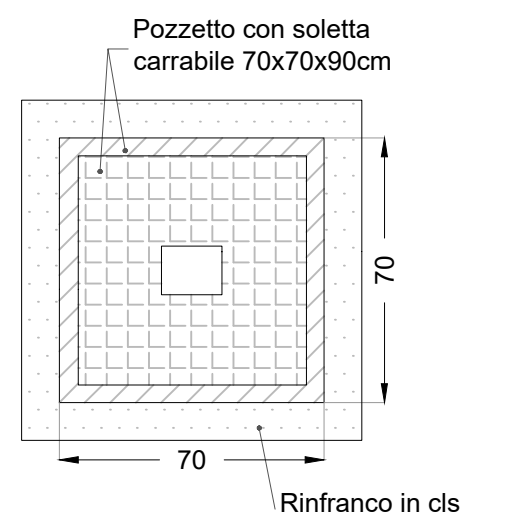


SEZIONE

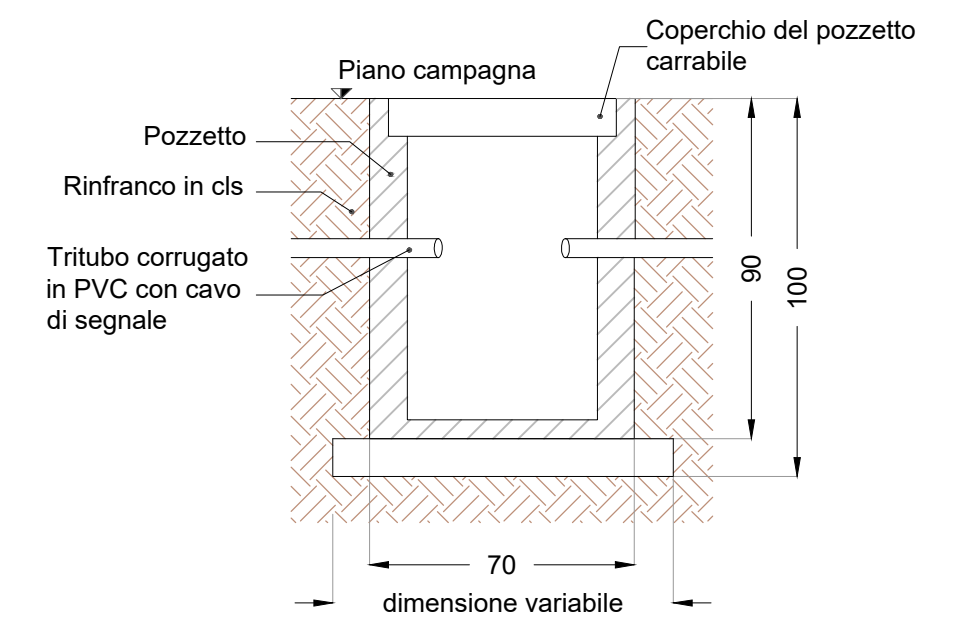


SEZIONE TIPO CAVIDOTTO SU TERRENO

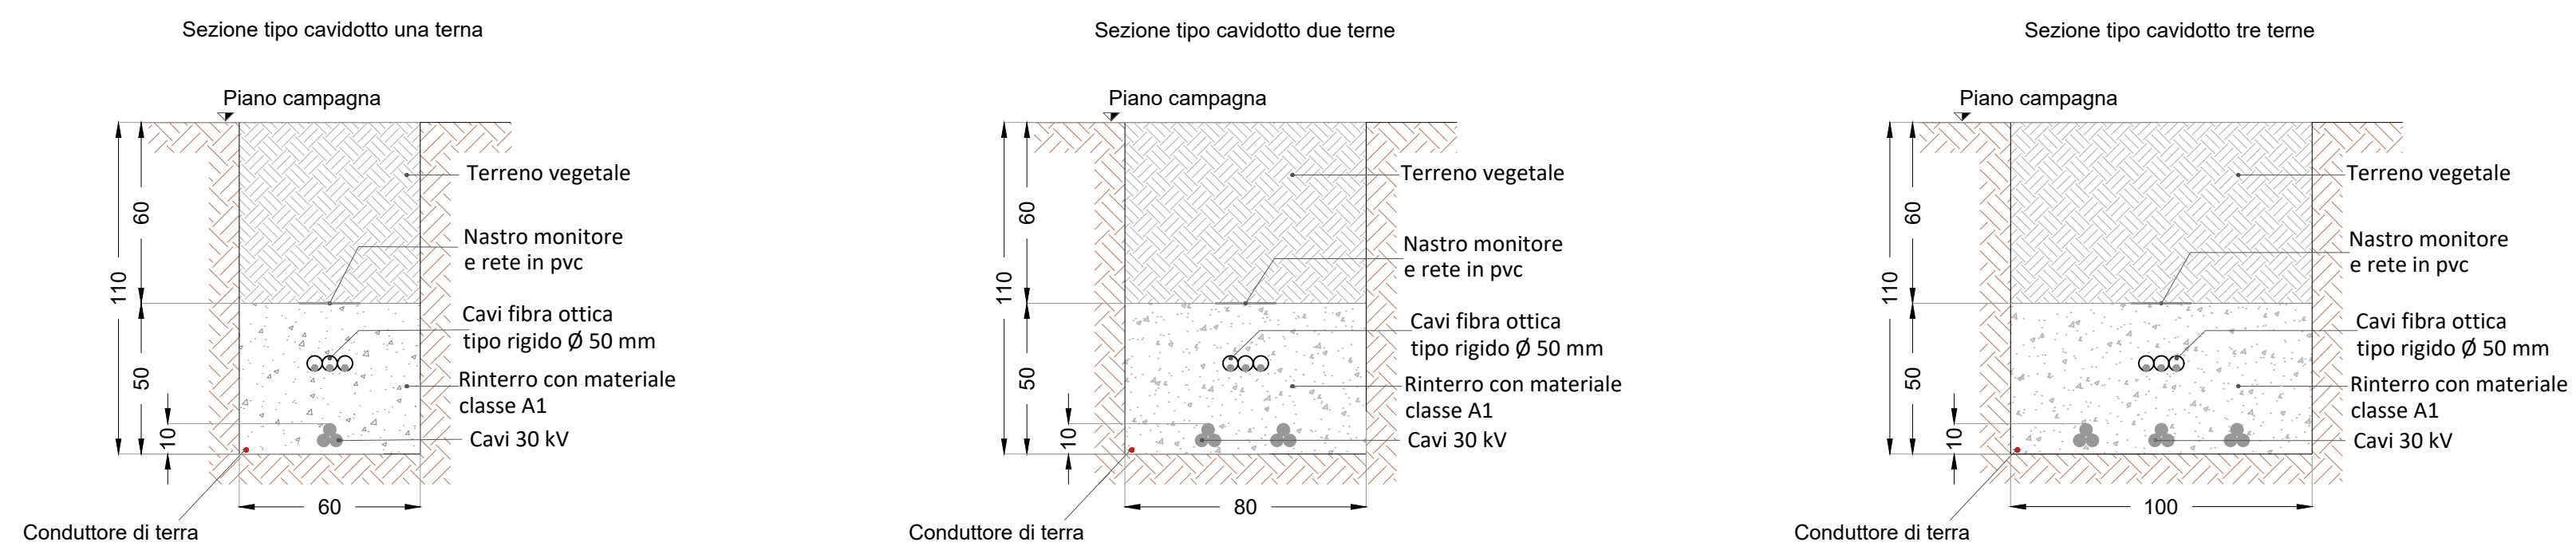

SEZIONE TIPO CAVIDOTTO SU STRADA STERRATA

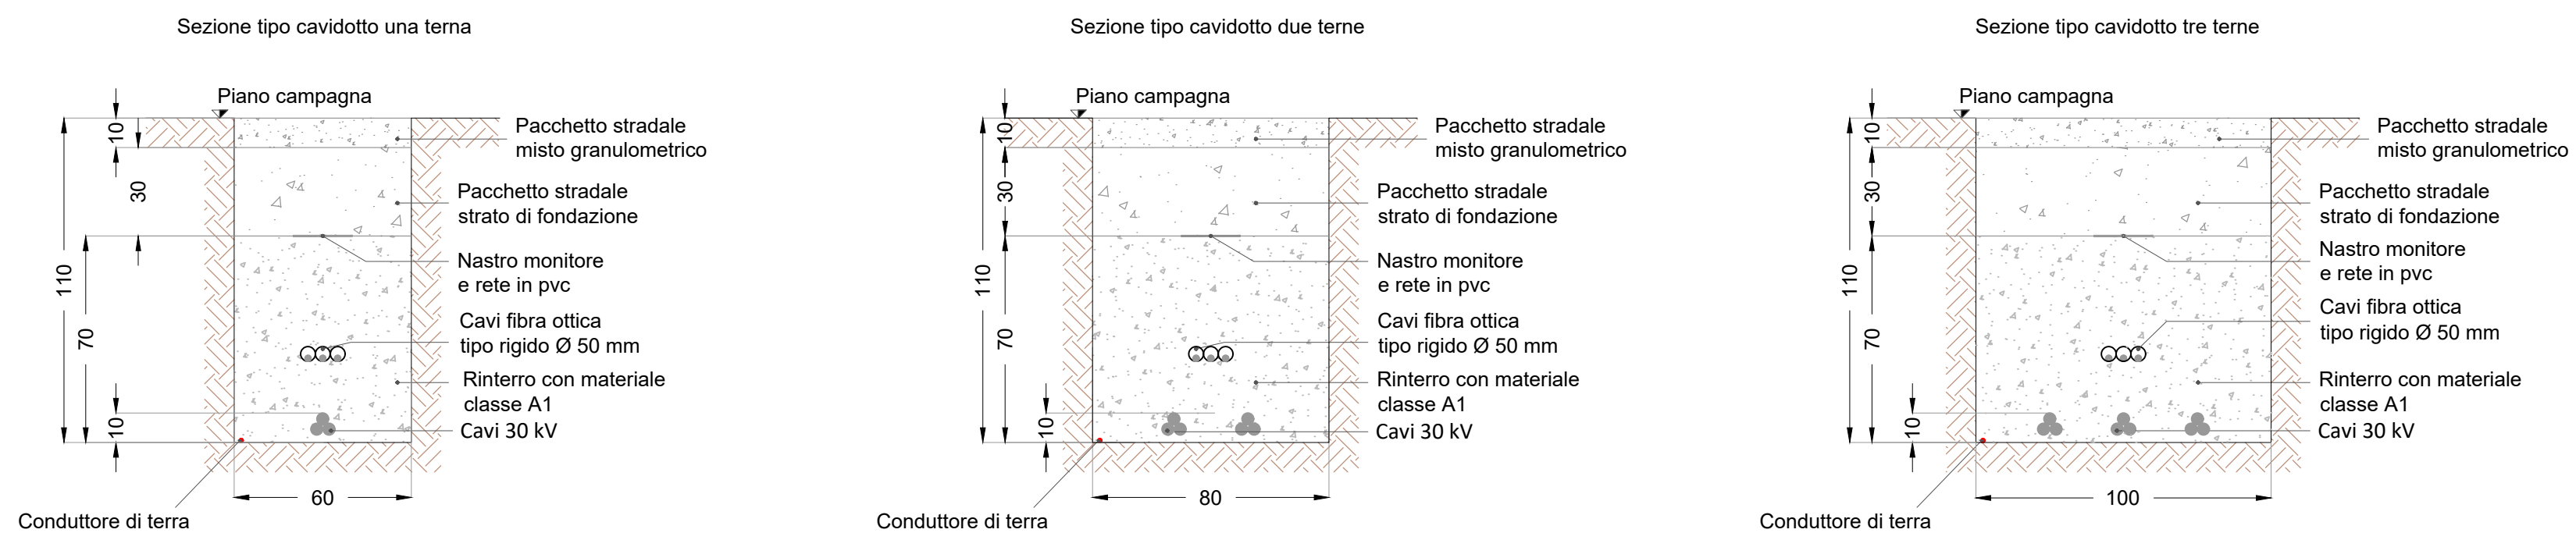

SEZIONE TIPO CAVIDOTTO SU STRADA ASFALTATA

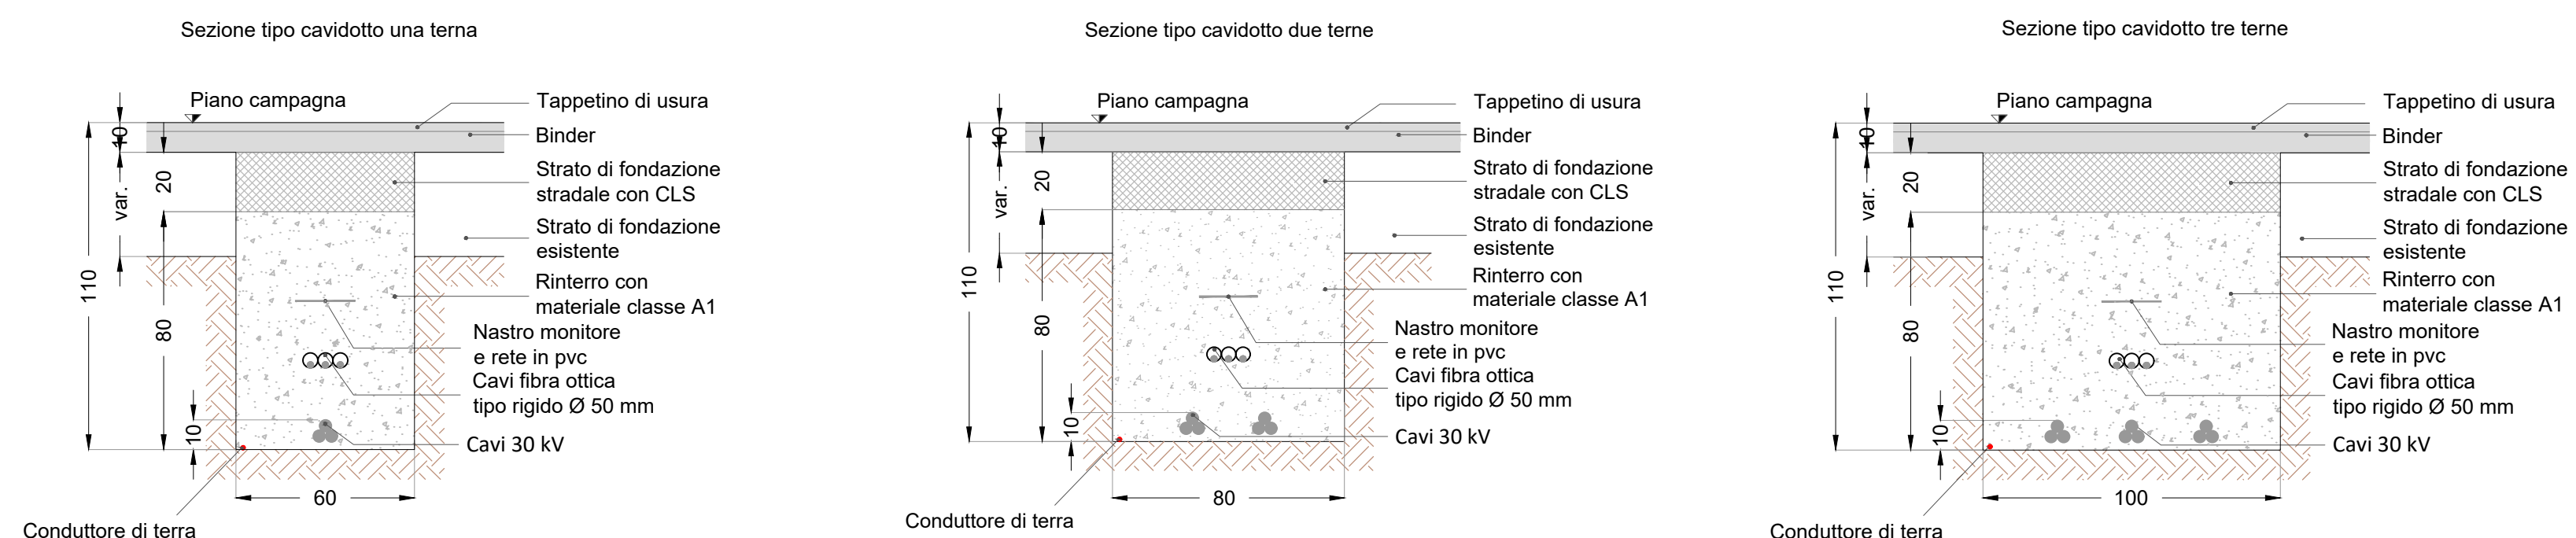

REGIONE SICILIA
PROVINCIA DI CALTANISSETTA
COMUNE DI BUTERA

OGGETTO

PROGETTO PER LA REALIZZAZIONE DI UN IMPIANTO AGRO-FOTOVOLTAICO E DELLE OPERE E INFRASTRUTTURE CONNESSE, NEL COMUNE DI BUTERA (CL) DELLA POTENZA IN IMMISSIONE PARI A 44,98 MW, DENOMINATO "BALLERINA".

PROGETTO DEFINITIVO

PROPONENTE



TITOLO

PARTICOLARI COSTRUTTIVI - SEZIONI TIPO CAVIDOTTI 30 KV

PROGETTISTI



Dott. Ing. Girolamo Gorgone

CODICE ELABORATO

ERIN-BU_T_41_A_D

SCALA 1:20

# Rev.	DESCRIZIONE REVISIONE	DATA	ELABORATO	VERIFICATO	APPROVATO

Rif. PROGETTO

N. _____

NOME FILE DI STAMPA

SCALA DI STAMPA DA FILE