NOTE

TUTTE LE MISURE IN CM, SALVO DIVERSAMENTE SPECIFICATO.

SCHEMA TIPO STRADA BIANCA
ATTRAVERSAMENTO IMPLUVIO

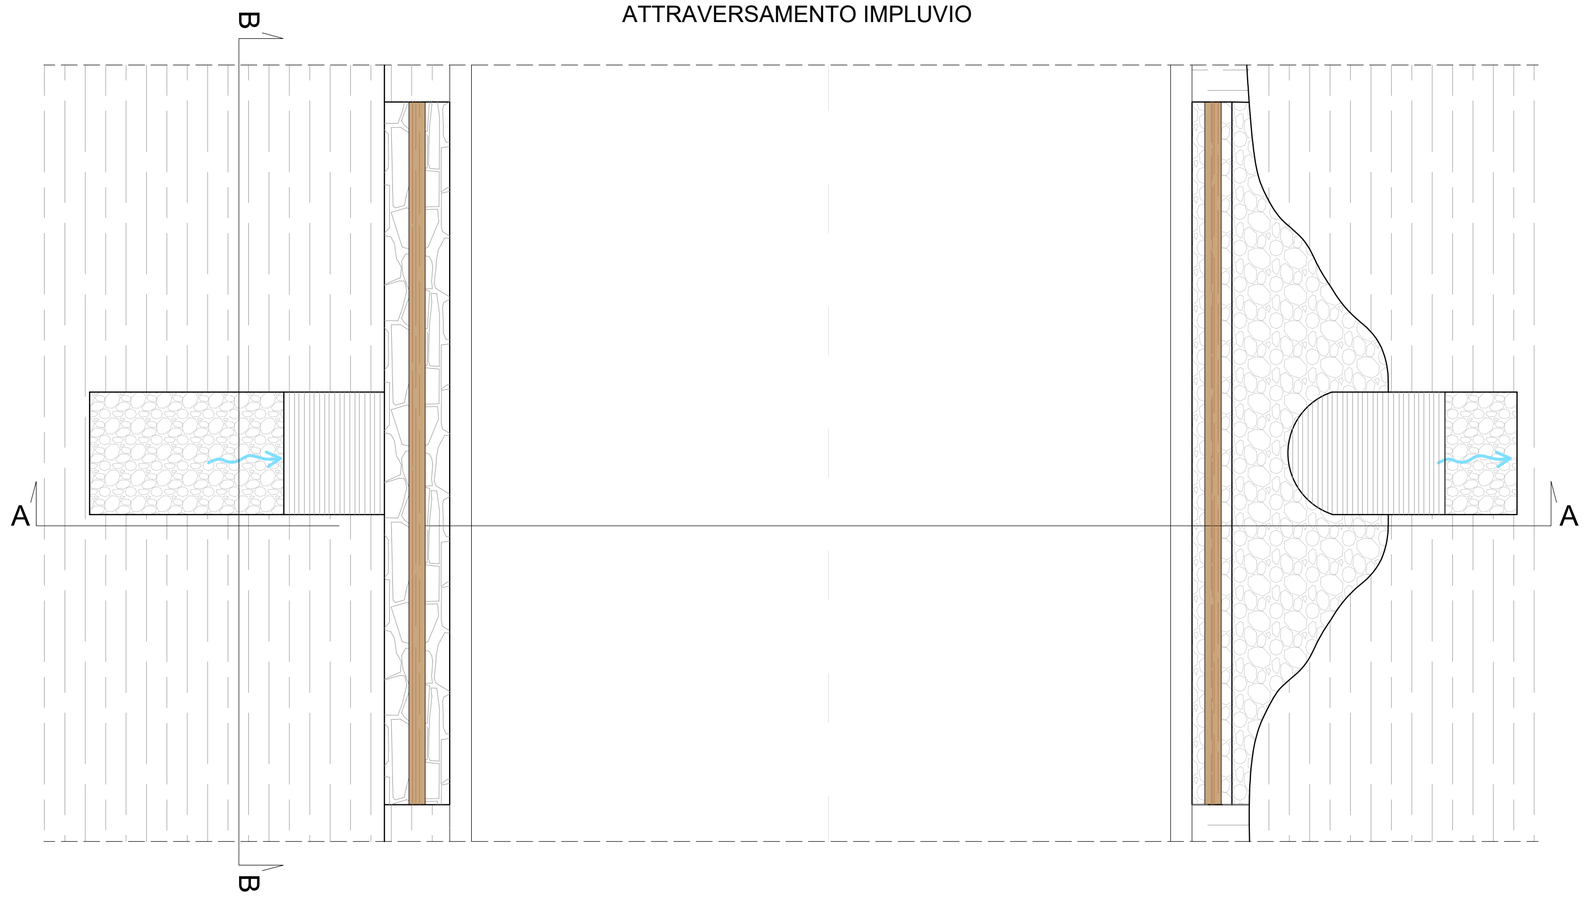

SEZIONE A-A

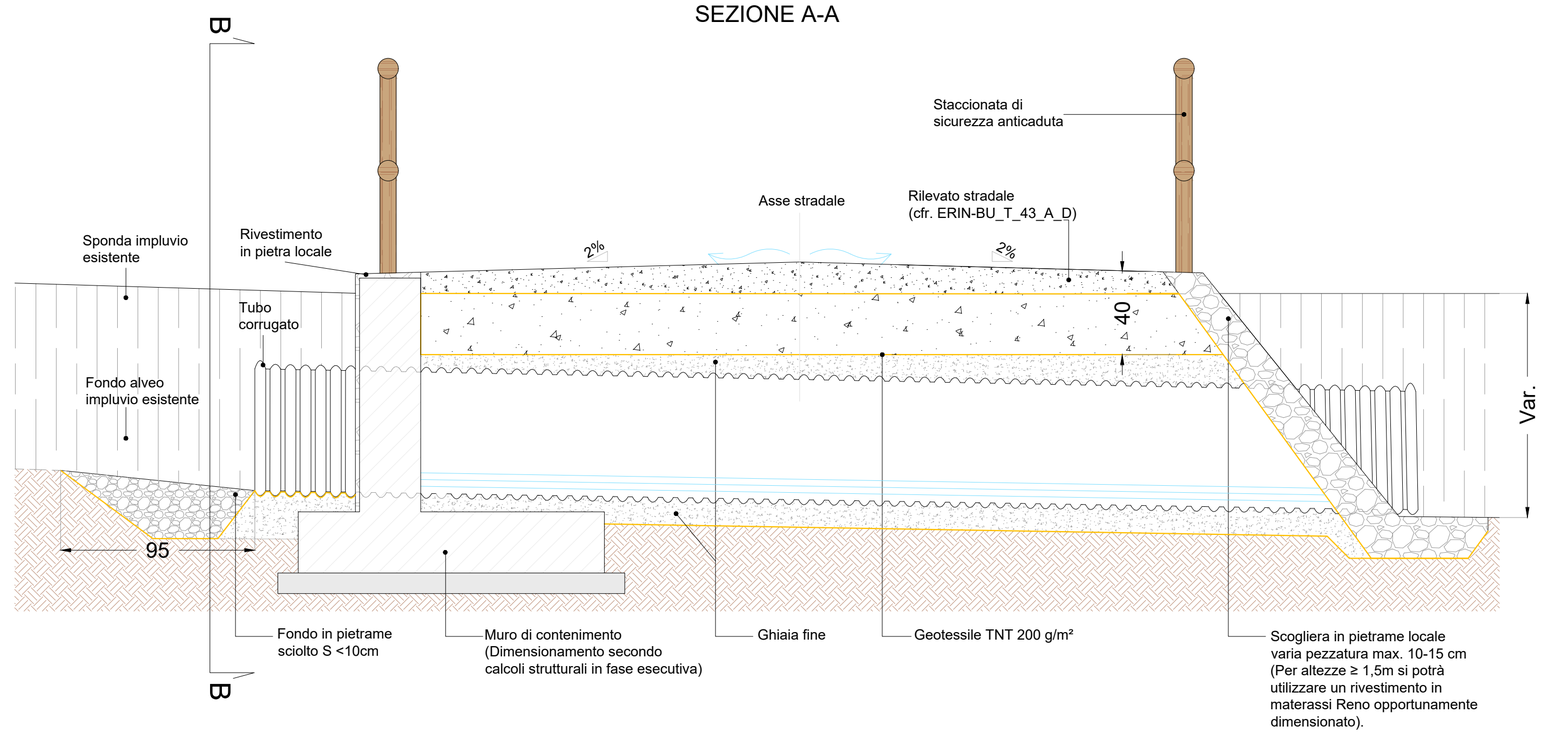

SEZIONE B-B

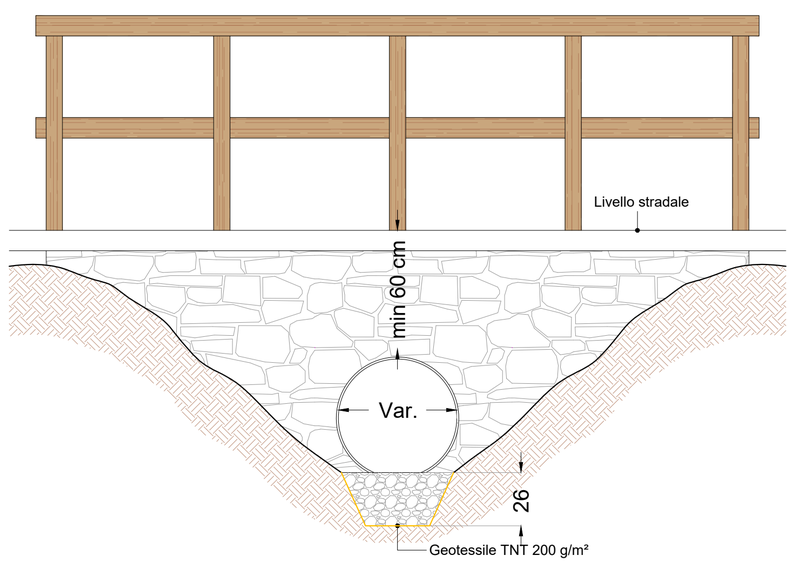

Nota: Dimensionamento della tubazione da definire secondo calcoli idraulici in fase esecutiva

REGIONE SICILIA
PROVINCIA DI CALTANISSETTA
COMUNE DI BUTERA

OGGETTO

PROGETTO PER LA REALIZZAZIONE DI UN IMPIANTO AGRO-FOTOVOLTAICO E DELLE OPERE E INFRASTRUTTURE CONNESSE, NEL COMUNE DI BUTERA (CL) DELLA POTENZA IN IMMISSIONE PARI A 44,98 MW, DENOMINATO "BALLERINA".

PROGETTO DEFINITIVO

PROPONENTE

Edison Rinnovabili S.p.A.

TITOLO

PARTICOLARI COSTRUTTIVI - TIPICO
ATTRAVERSAMENTO IDRICO PISTA DI IMPIANTO

PROGETTISTI

Ing. Ignazio Sciortino

Dott. Ing. Girolamo Gorgone

CODICE ELABORATO

ERIN-BU_T_46_A_D

SCALA 1:20

n°.Rev.	DESCRIZIONE REVISIONE	DATA	ELABORATO	VERIFICATO	APPROVATO

Rif. PROGETTO

N.

NOME FILE DI STAMPA

SCALA DI STAMPA DA FILE

Firmato digitalmente da
Girolamo Gorgone
SerialNumber =
TINIT-GRGGLM78D24G273H
C = IT

COPYRIGHT EDISON RINNOVABILI S.P.A. - TUTTI I DIRITTI SONO RISERVATI A NORMA DI LEGGE