



TIPICO DI POSA CON PROTEZIONE IN MASSETTO DI CLS
(INTERFERENZA CON TUBAZIONI DI ACQUEDOTTI - SOTTOSERVIZI VARI)
SOVRAPASSO
SCALA 1:20

SEZIONE LONGITUDINALE

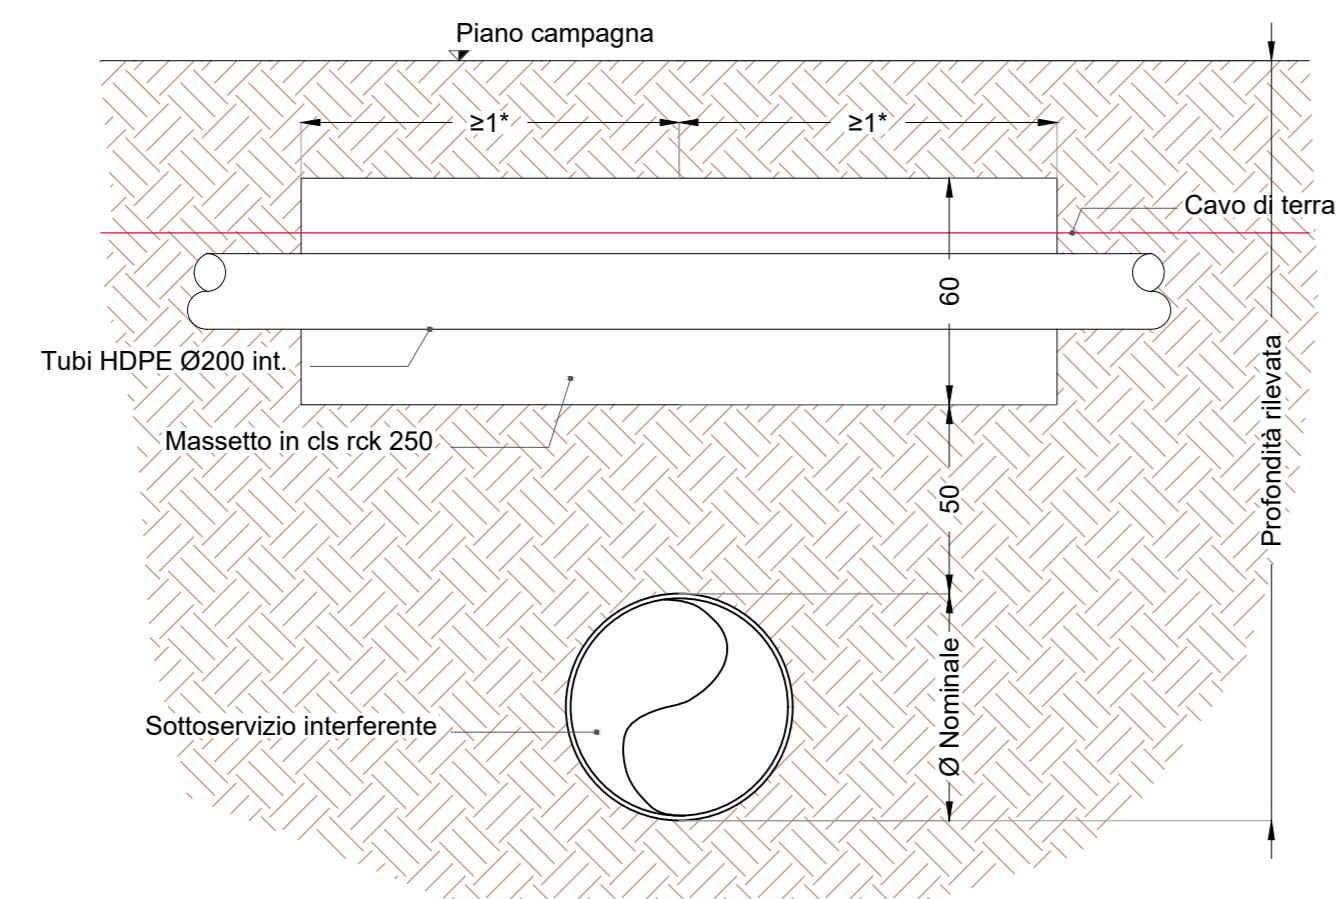


SEZIONE TRASVERSALE

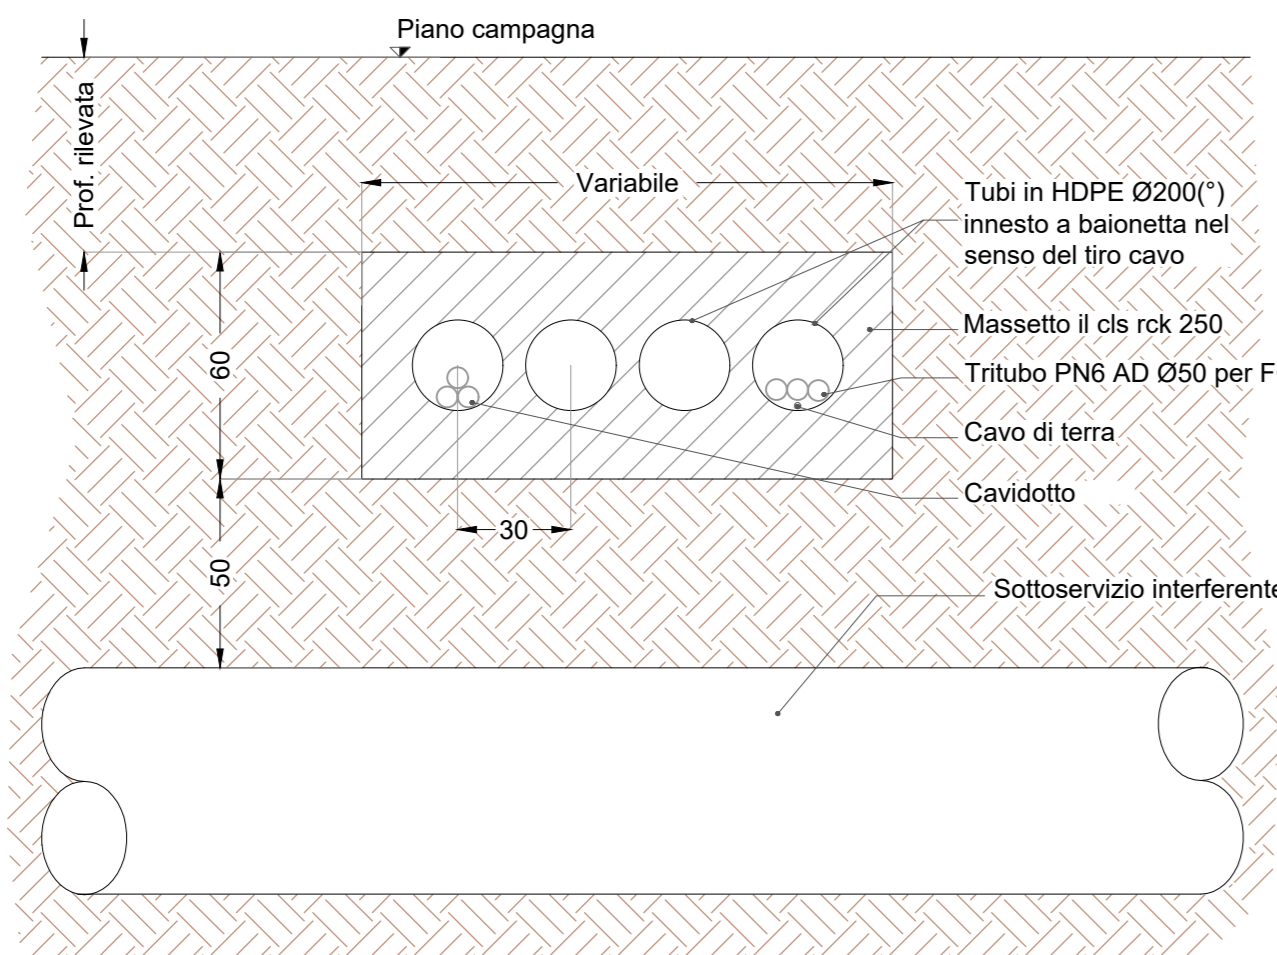


TIPICO DI POSA CON PROTEZIONE IN MASSETTO DI CLS
(INTERFERENZA CON TUBAZIONI DI ACQUEDOTTI - SOTTOSERVIZI VARI)
SOTTOPASSO
SCALA 1:20

SEZIONE LONGITUDINALE

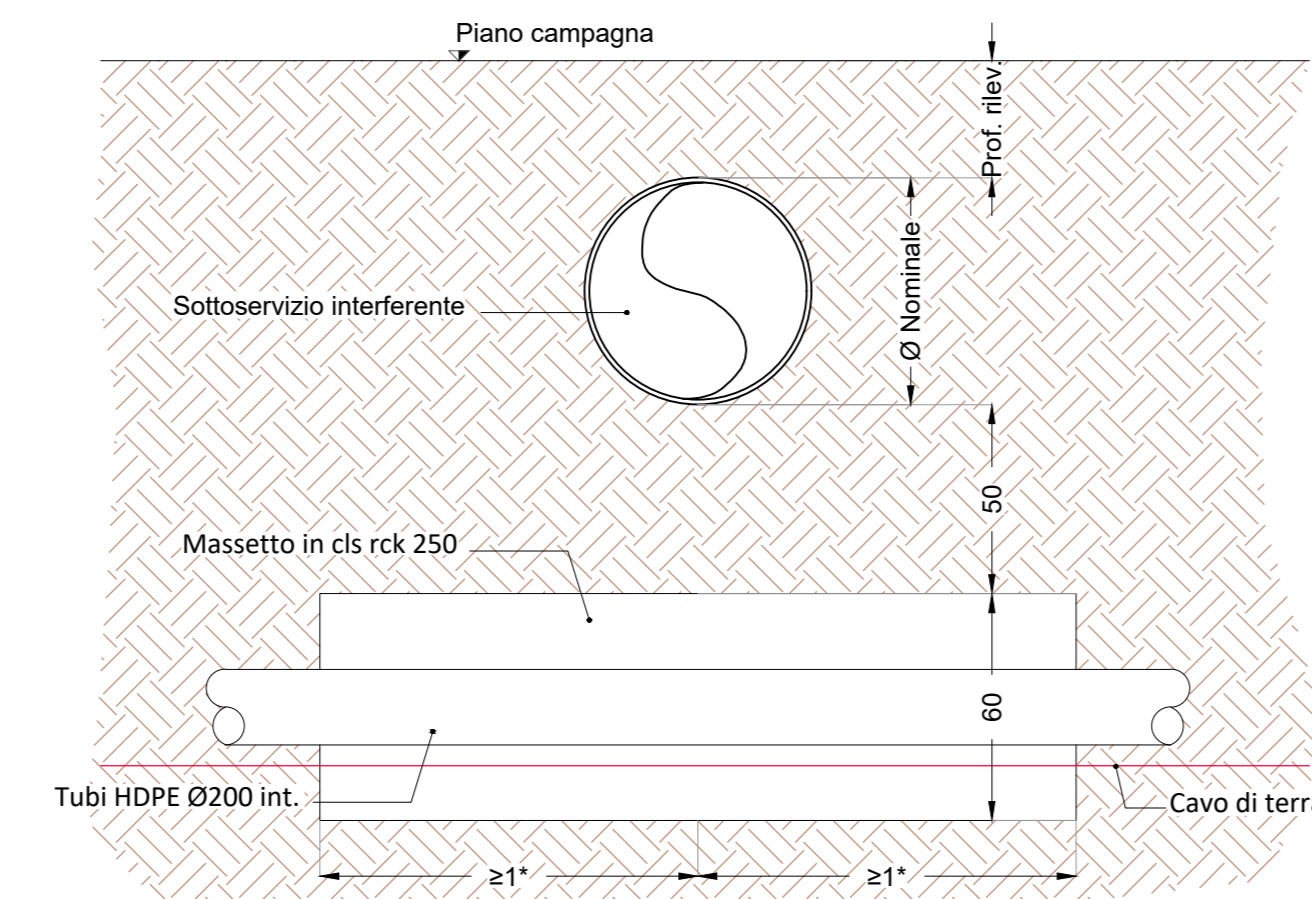


SEZIONE TRASVERSALE

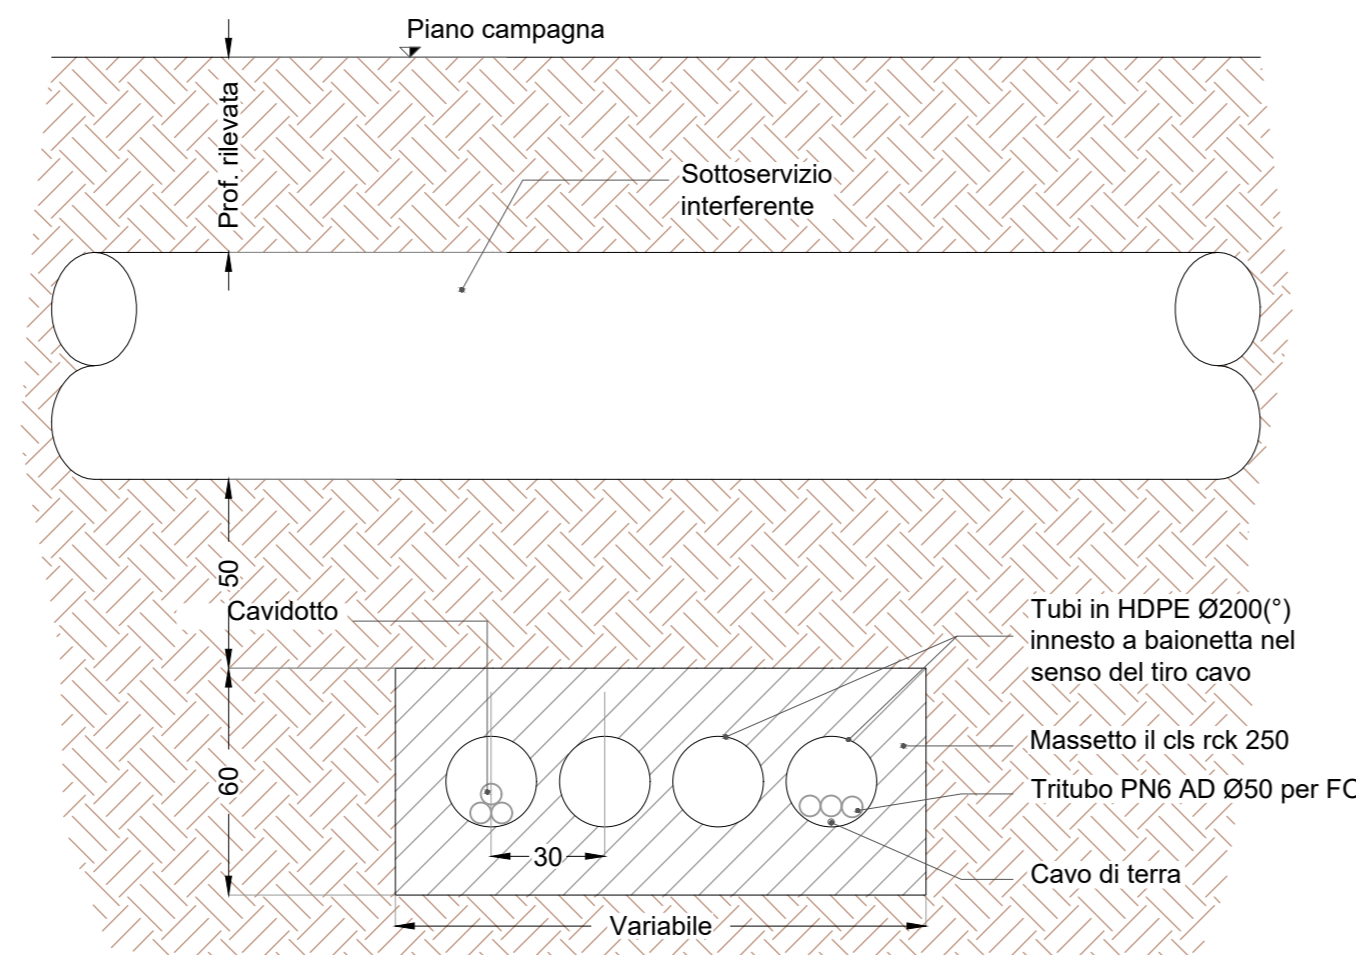


TIPICO DI POSA CON PROTEZIONE IN MASSETTO DI CLS
(INTERFERENZA CON TUBAZIONE ESISTENTE)
SCALA 1:20

SEZIONE LONGITUDINALE

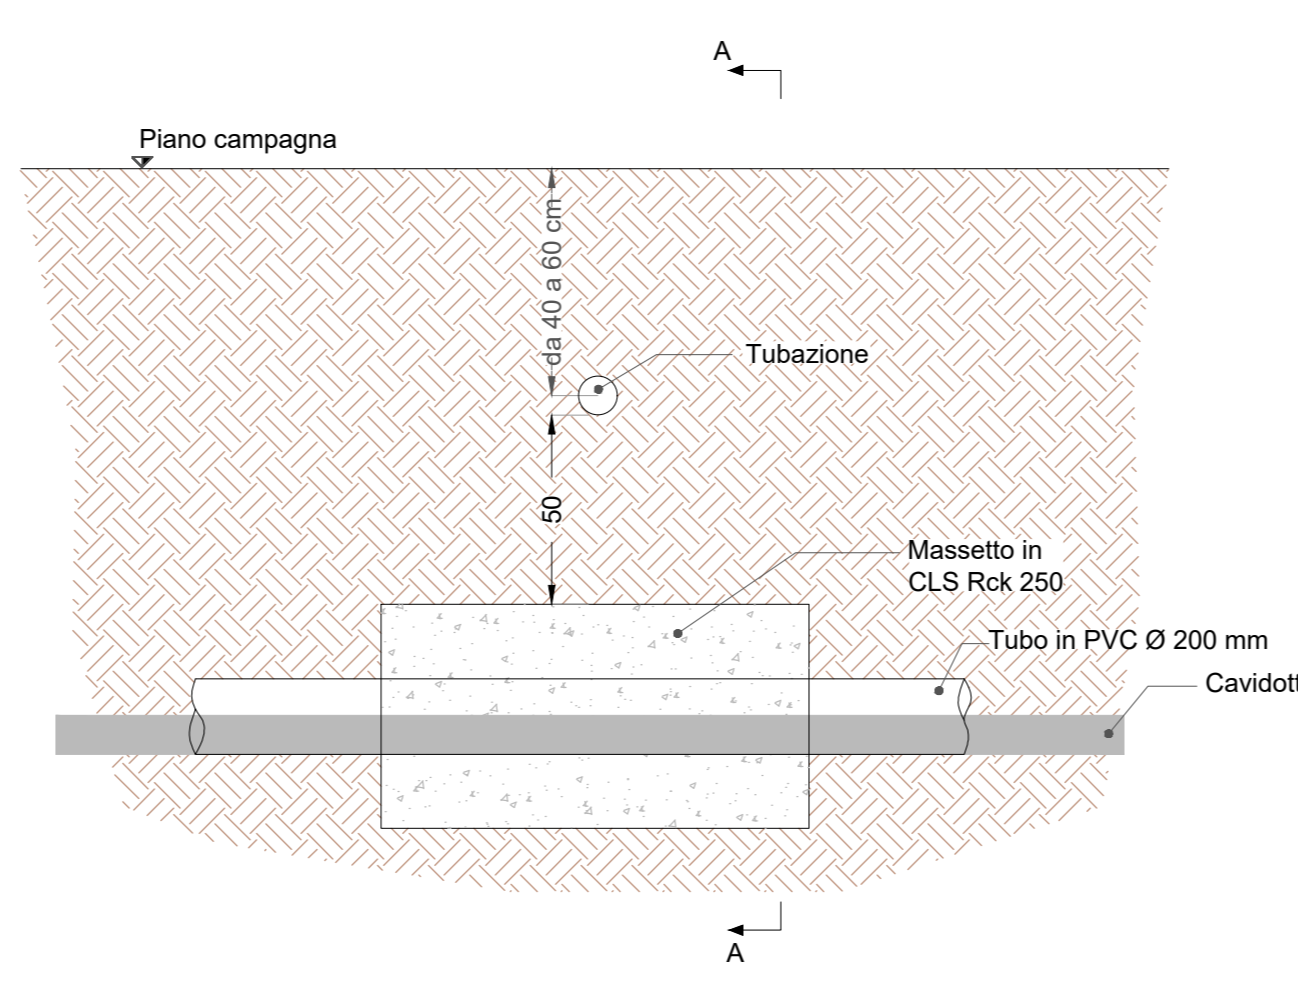


SEZIONE TRASVERSALE A-A

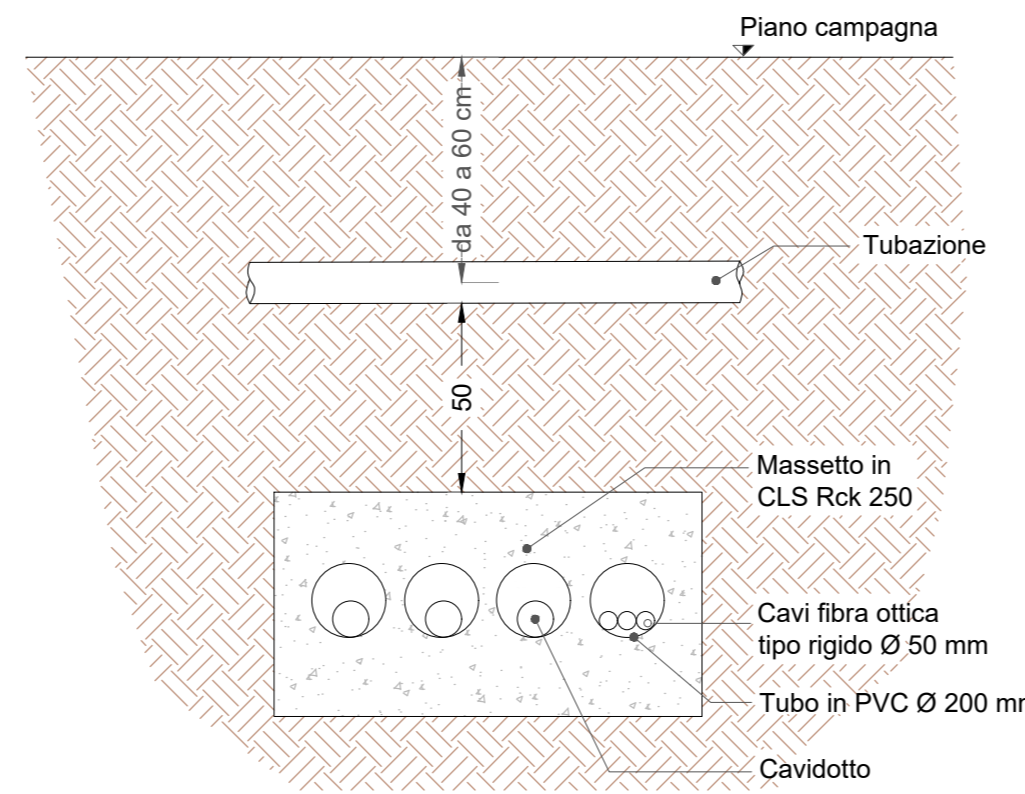


TIPICO DI POSA CON PROTEZIONE IN MASSETTO DI CLS
(INTERFERENZA CON CANALE ESISTENTE)
SCALA 1:20

SEZIONE LONGITUDINALE

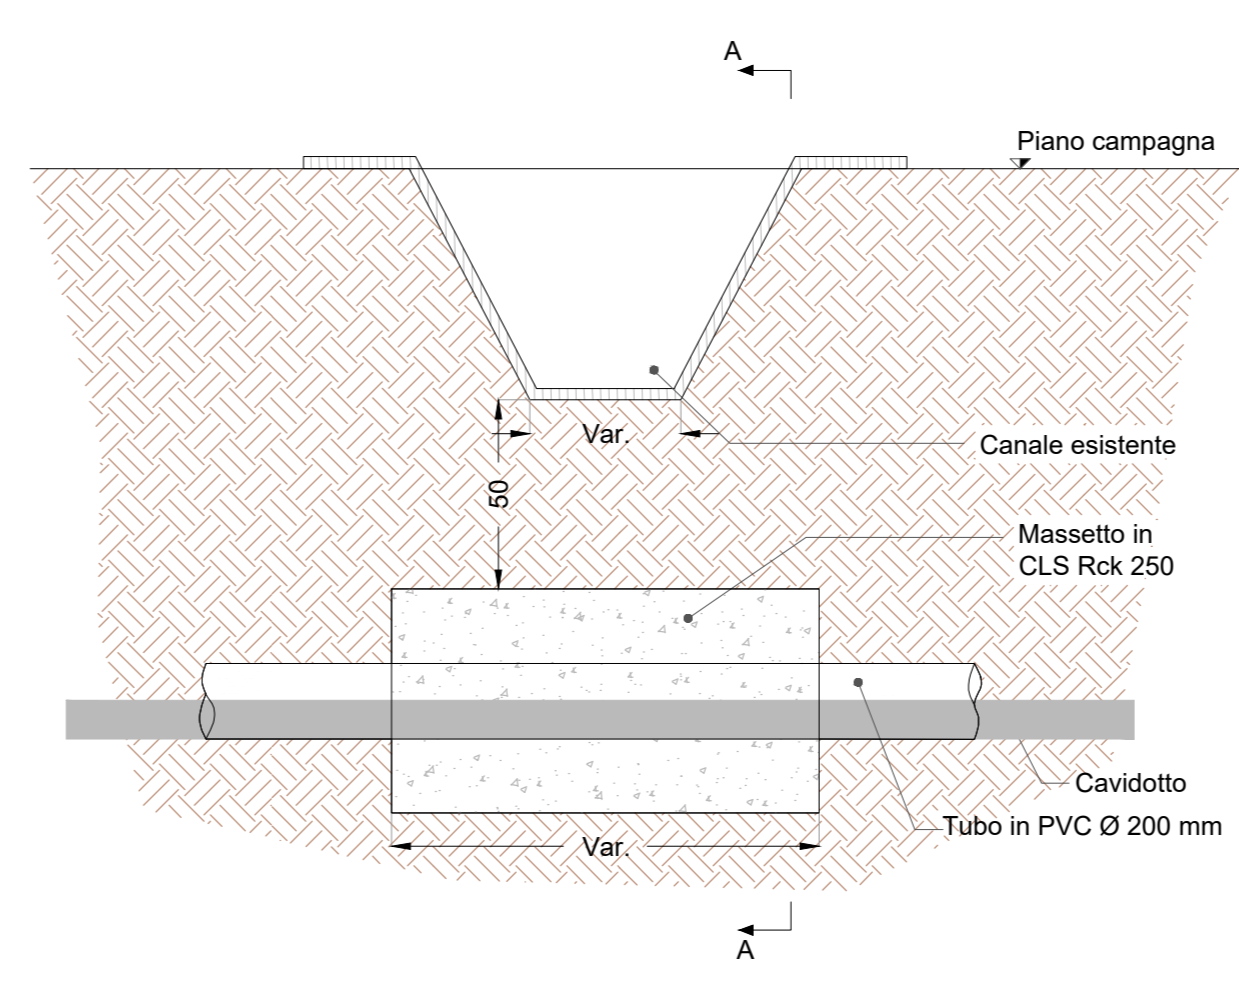


SEZIONE TRASVERSALE A-A

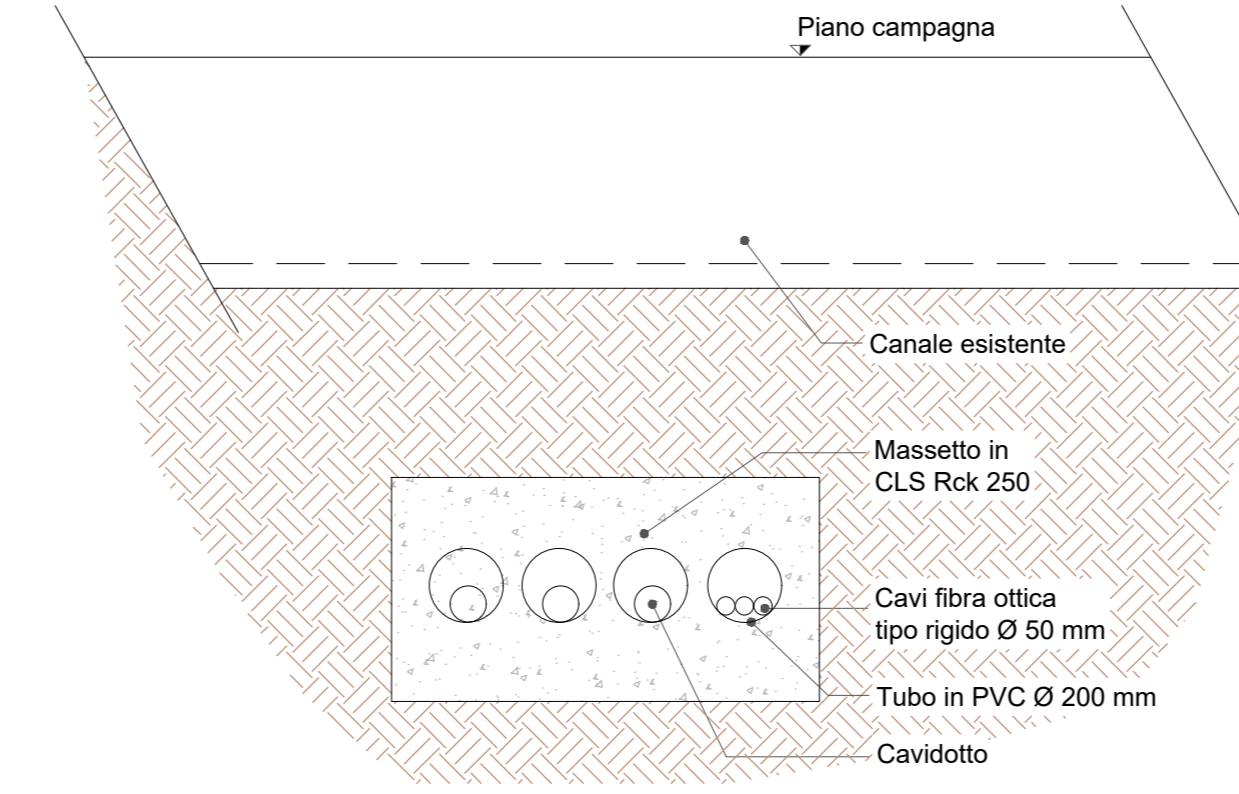


TIPICO DI POSA CON PROTEZIONE IN MASSETTO DI CLS
(INTERFERENZA CON CAVI ELETTRICI)
SCALA 1:20

SEZIONE LONGITUDINALE

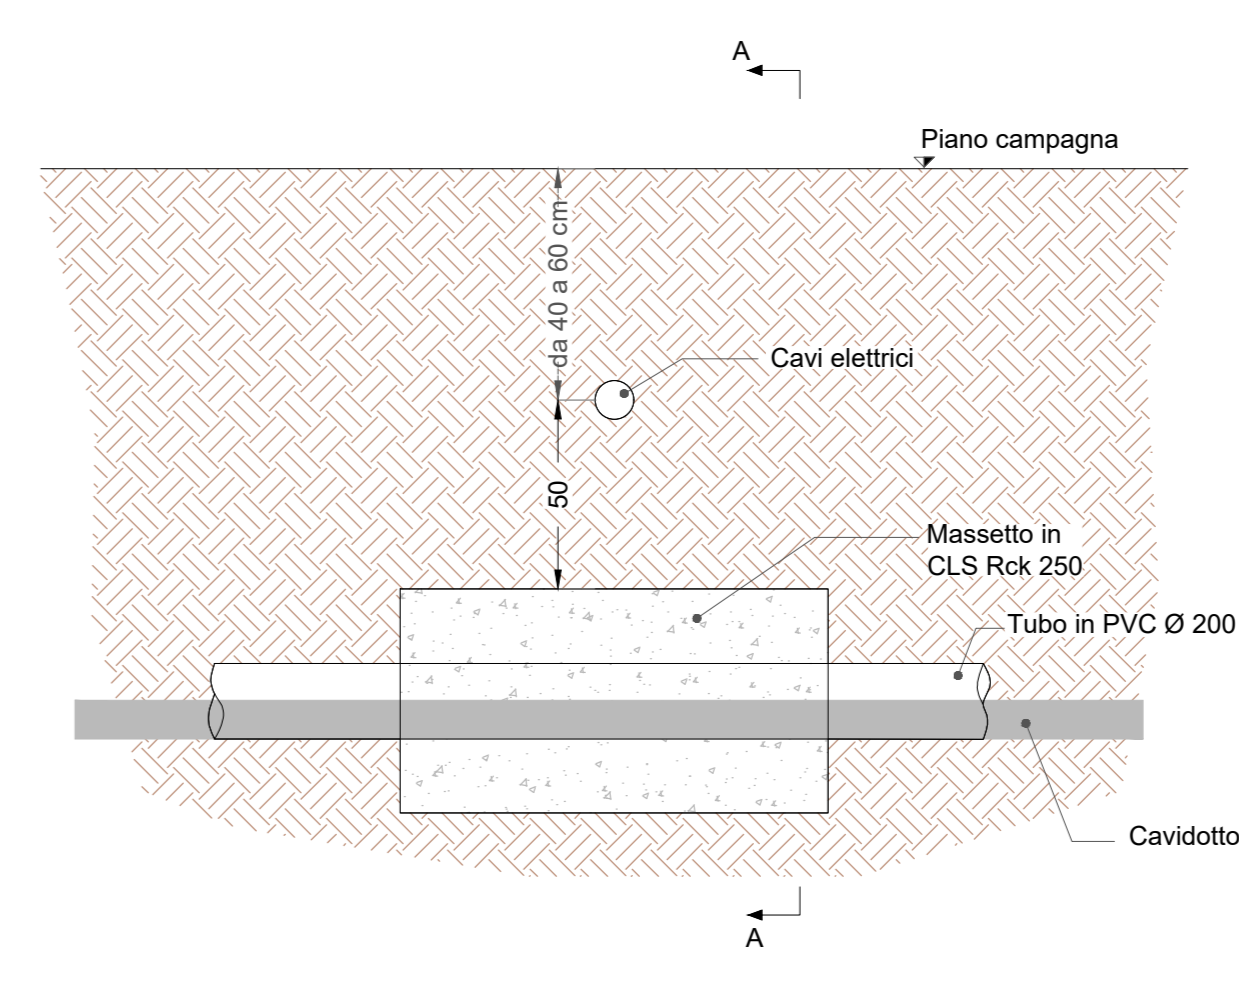


SEZIONE TRASVERSALE A-A

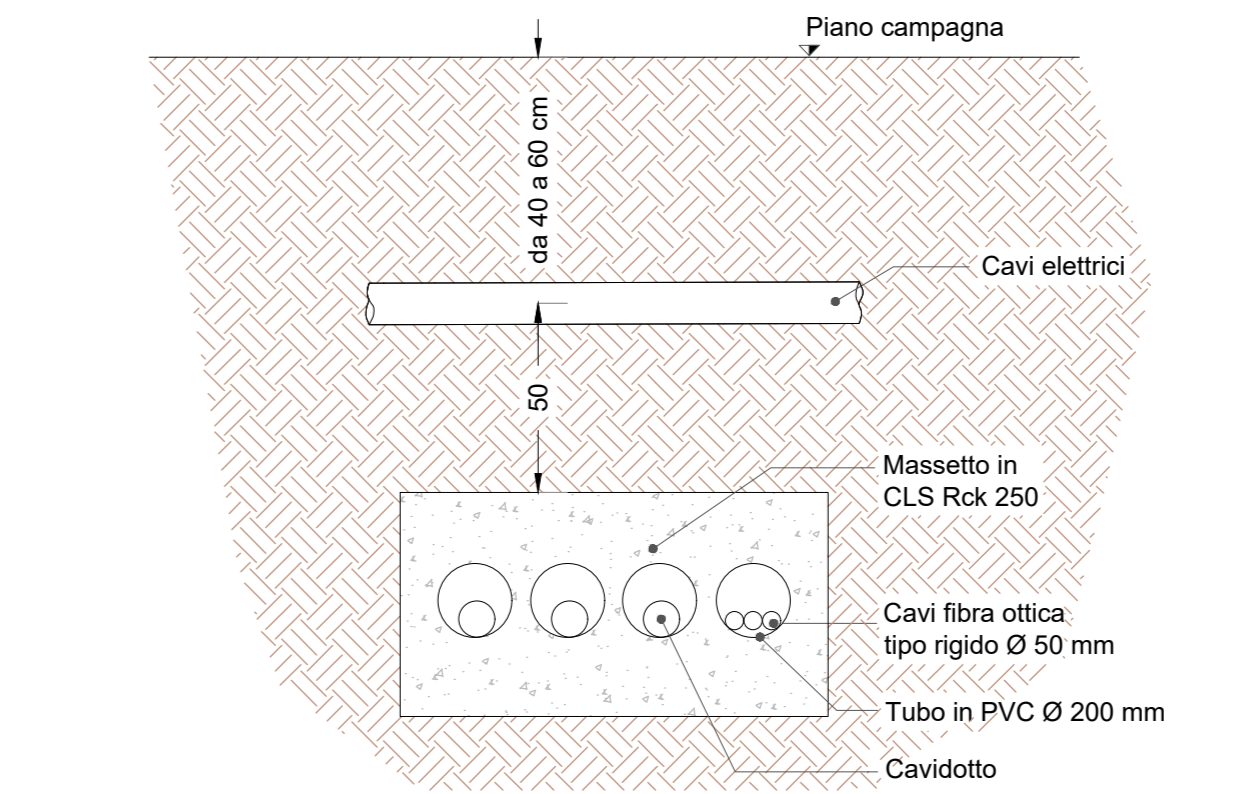


TIPOLOGICO ATTRAVERSAMENTO SU PONTE

VISTA LONGITUDINALE
SCALA 1:50

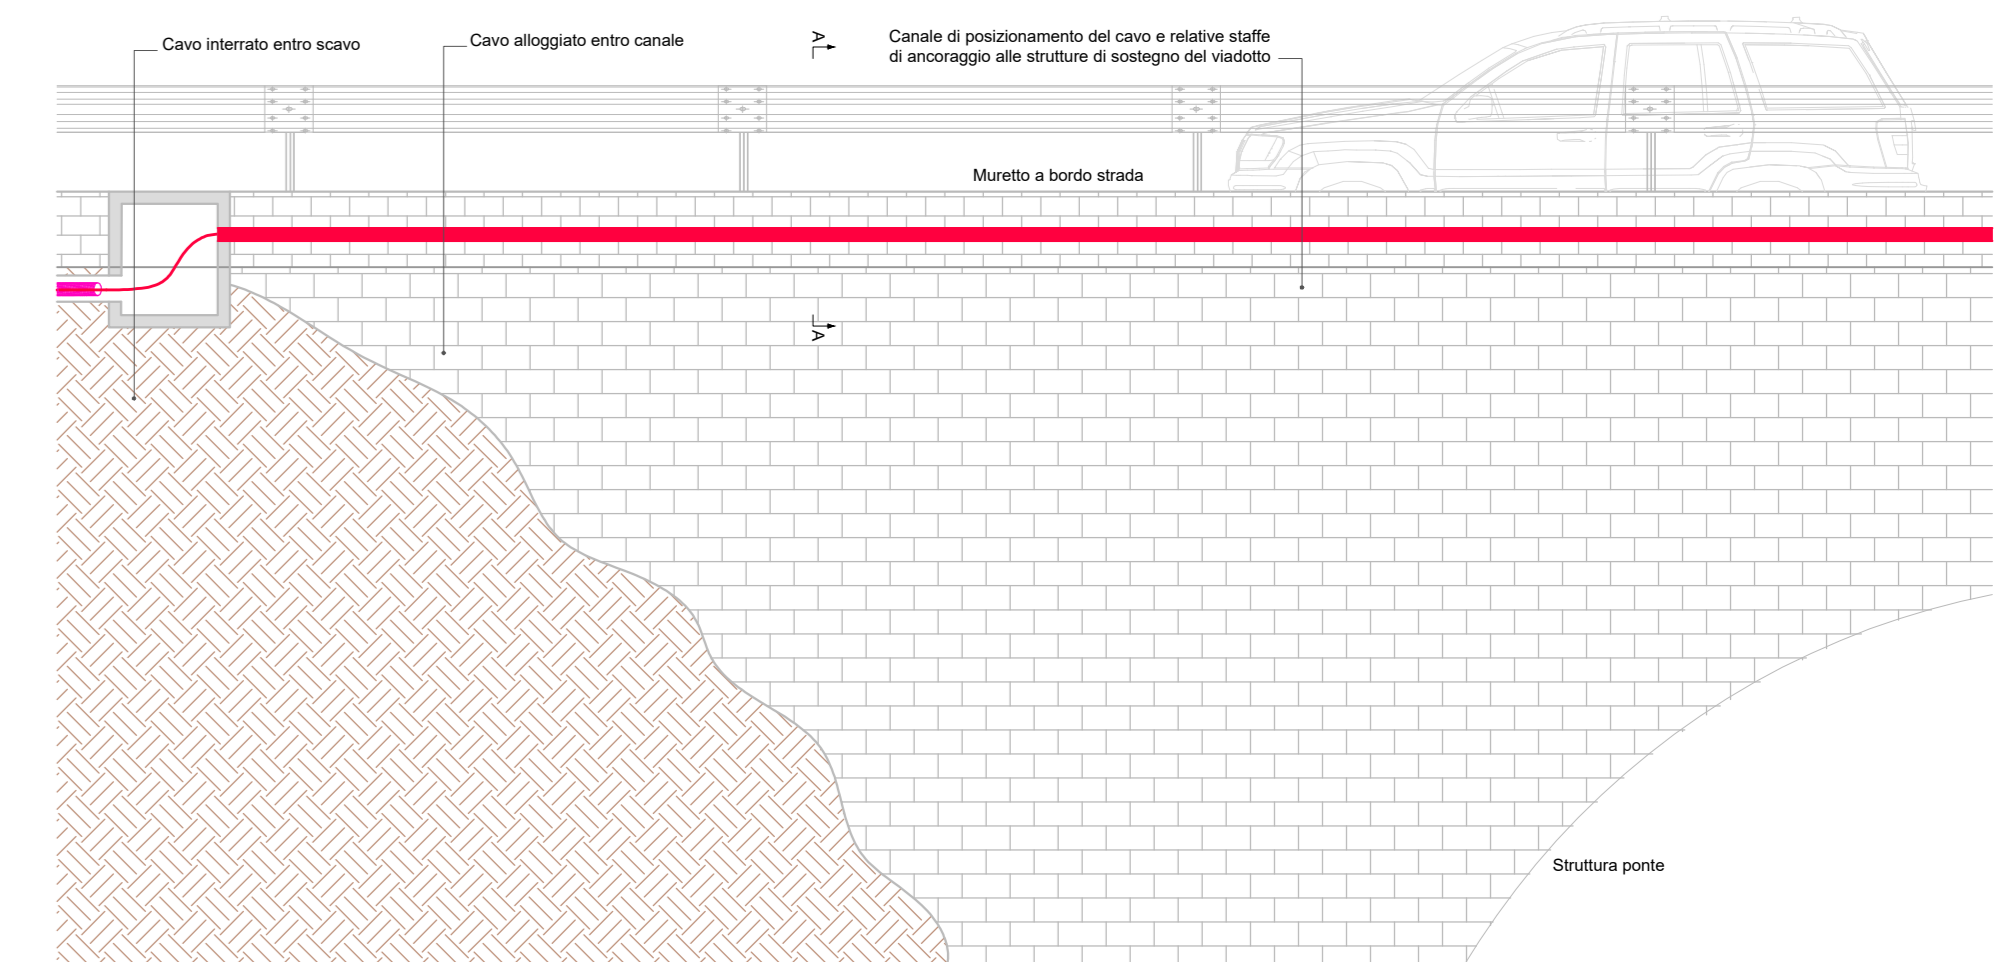


SEZIONE A-A
SCALA 1:20

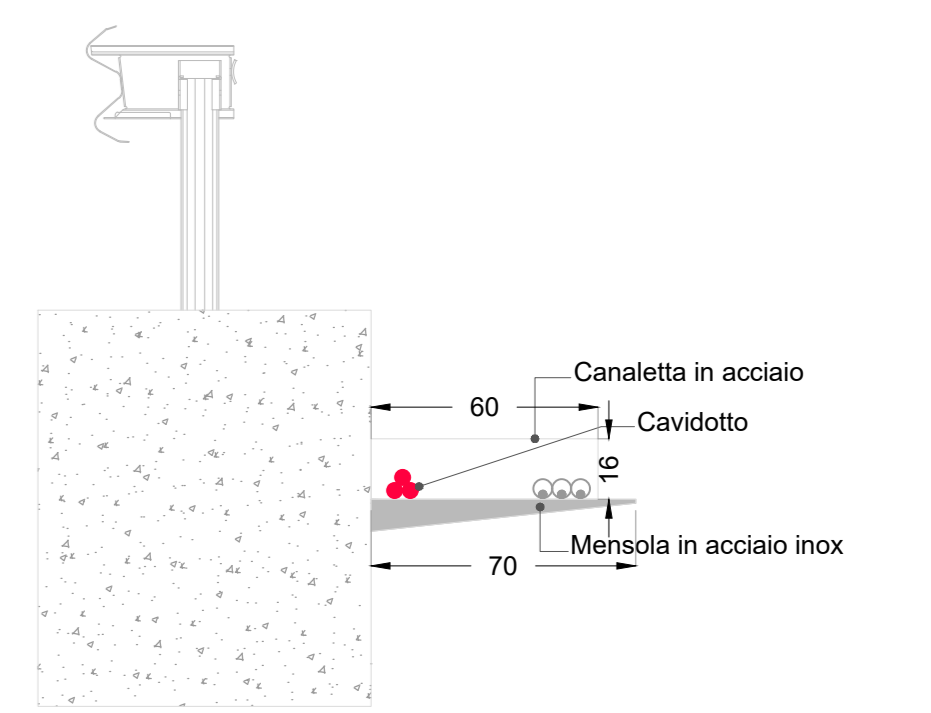


TIPICO RISOLUZIONE INTERFERENZE STRADE - CONDOTTA IN PRESSIONE
(INTERFERENZA CON TUBAZIONI DI ACQUEDOTTI - SOTTOSERVIZI VARI)
SCALA 1:20


SEZIONE LONGITUDINALE

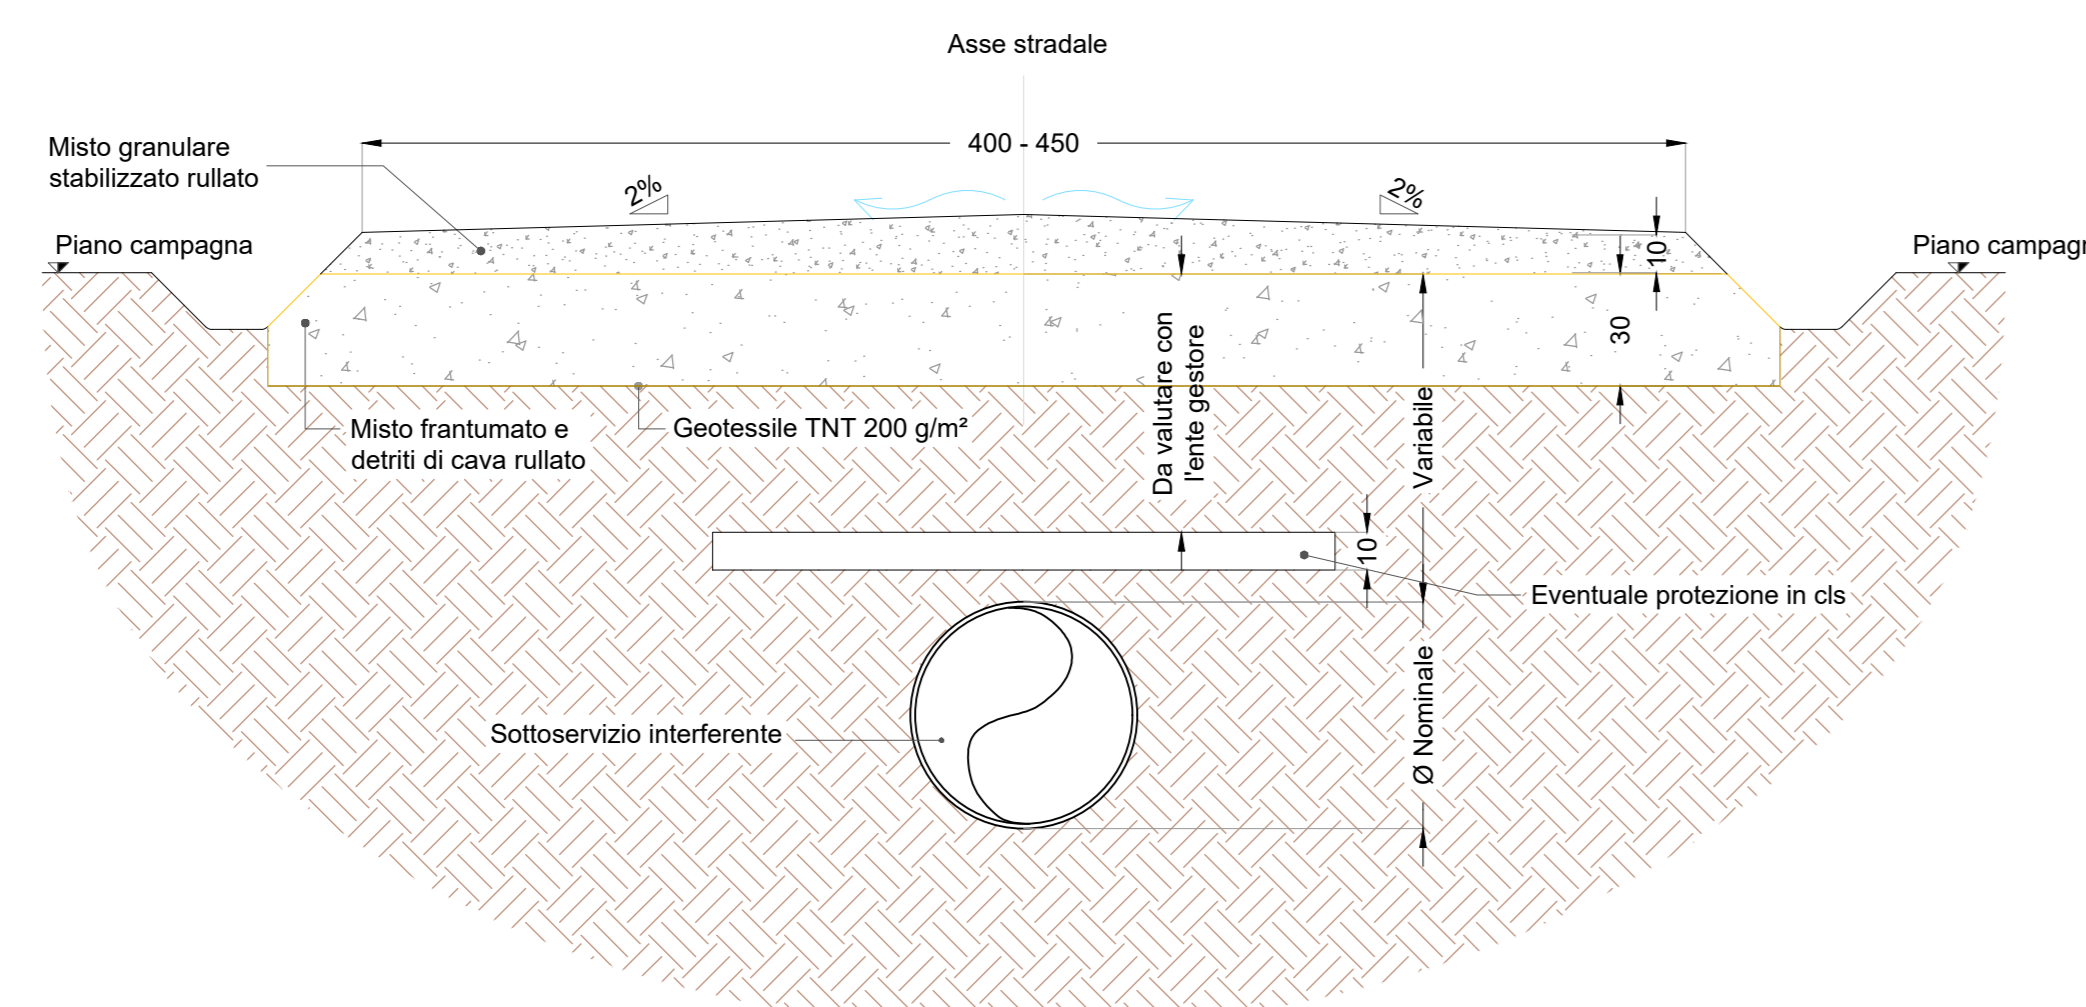


SEZIONE TRASVERSALE

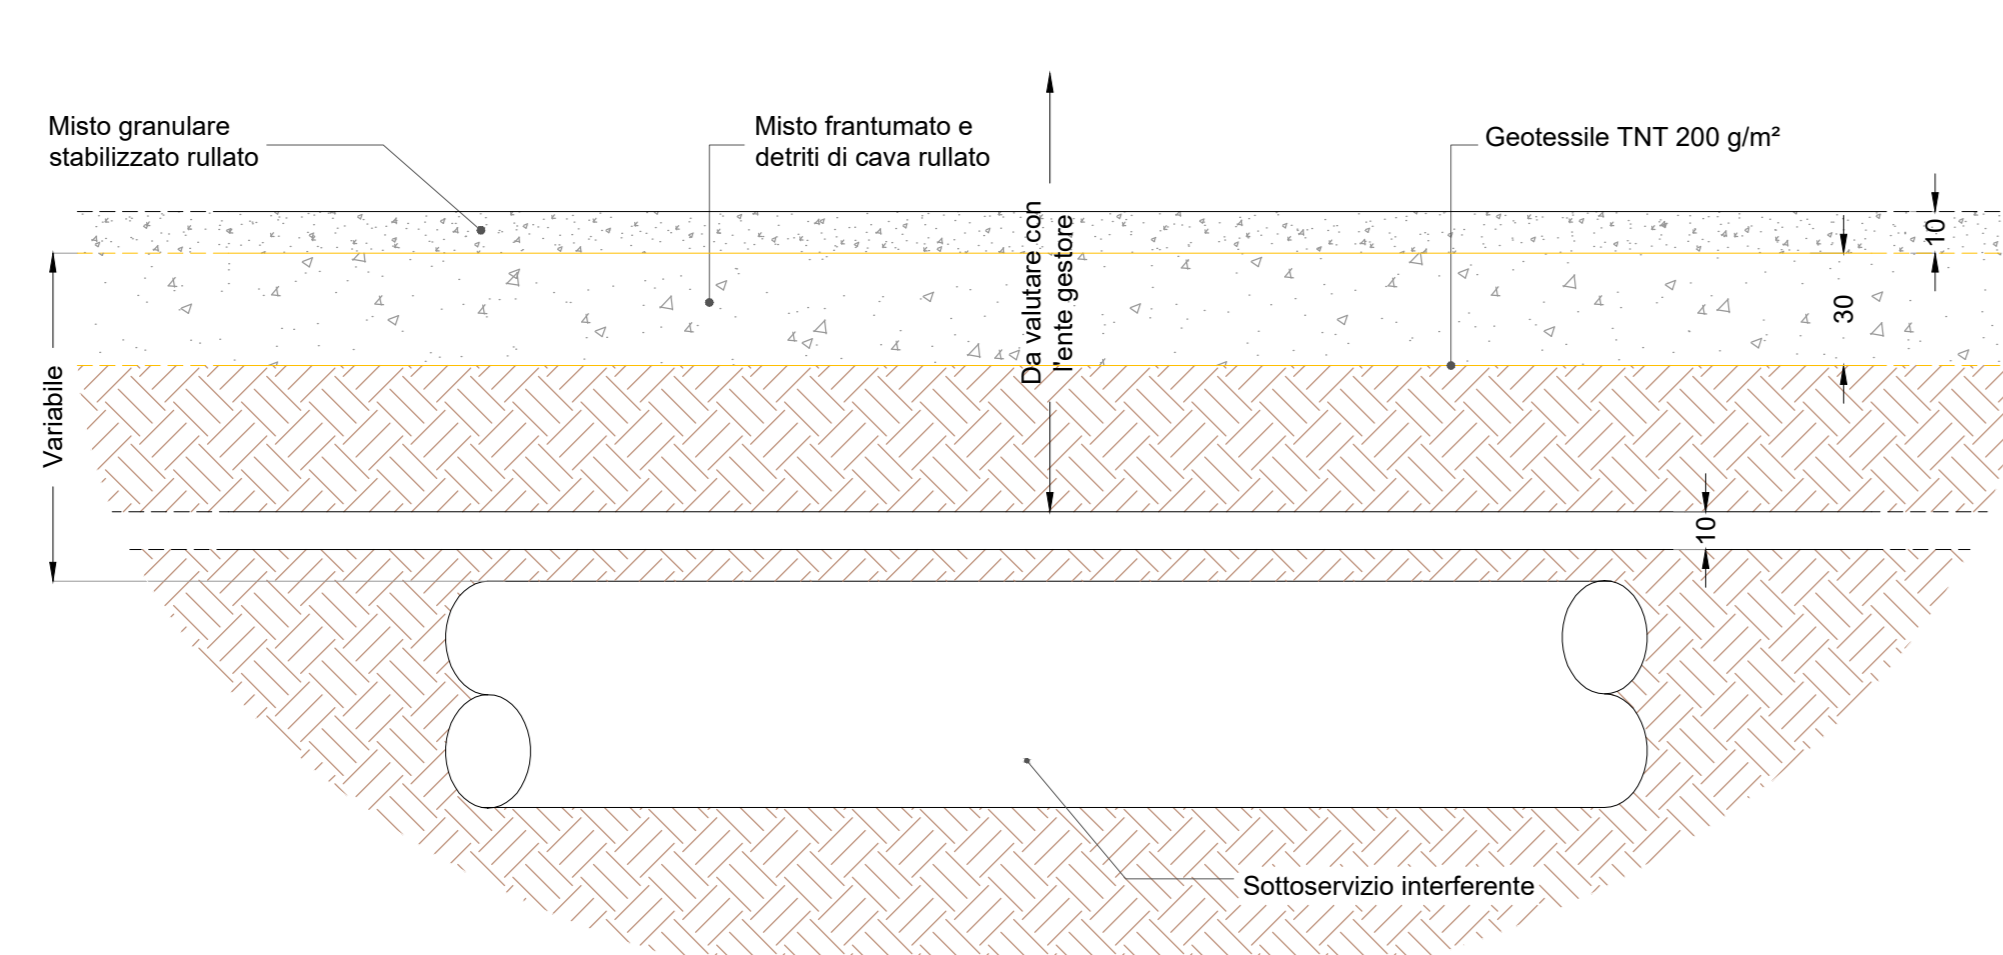

TIPICO DI POSA IN CORRISPONDENZA
DEI DRENAGGI TRASVERSALI
SCALA 1:20

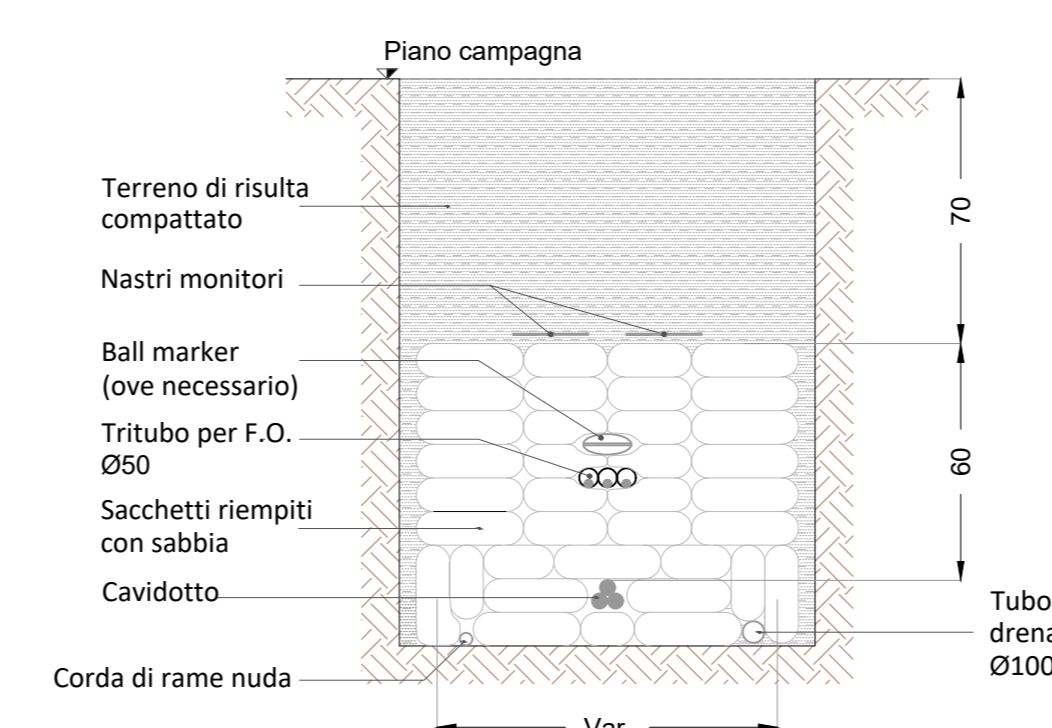


TIPOLOGICO ATTRAVERSAMENTO MEDIANTE SPINGITUBO
SCALA 1:25

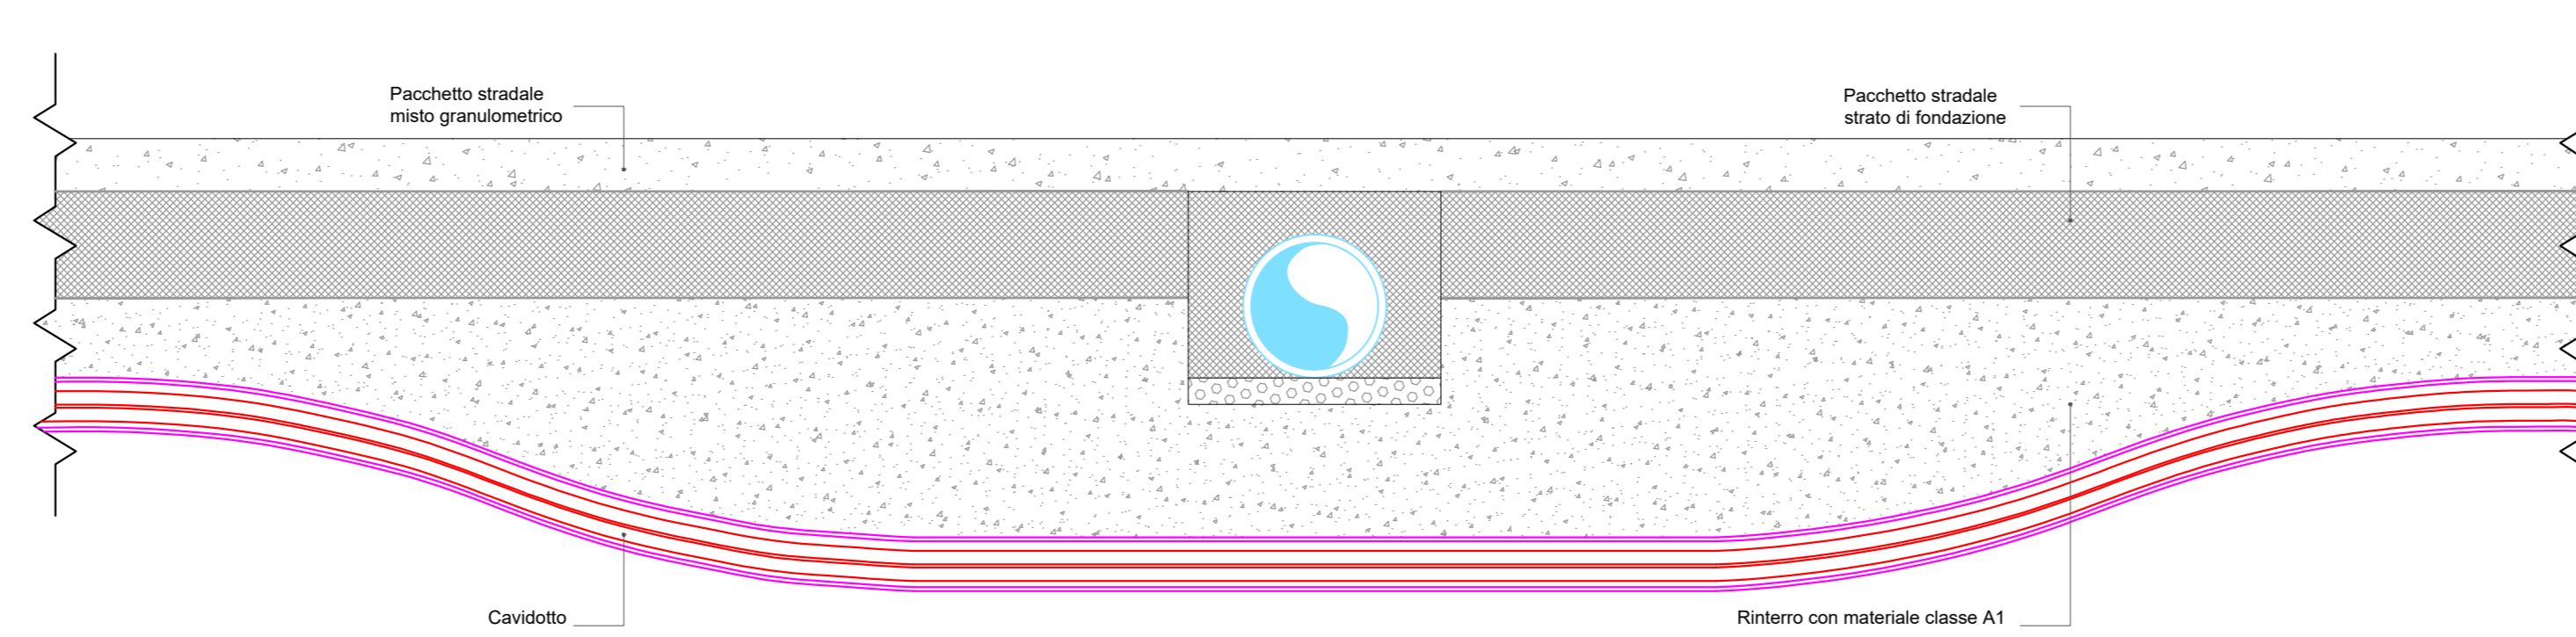


TIPOLOGICI INSTALLAZIONE TELEGUIDATA (T.O.C.)


SCHEMA LONGITUDINALE

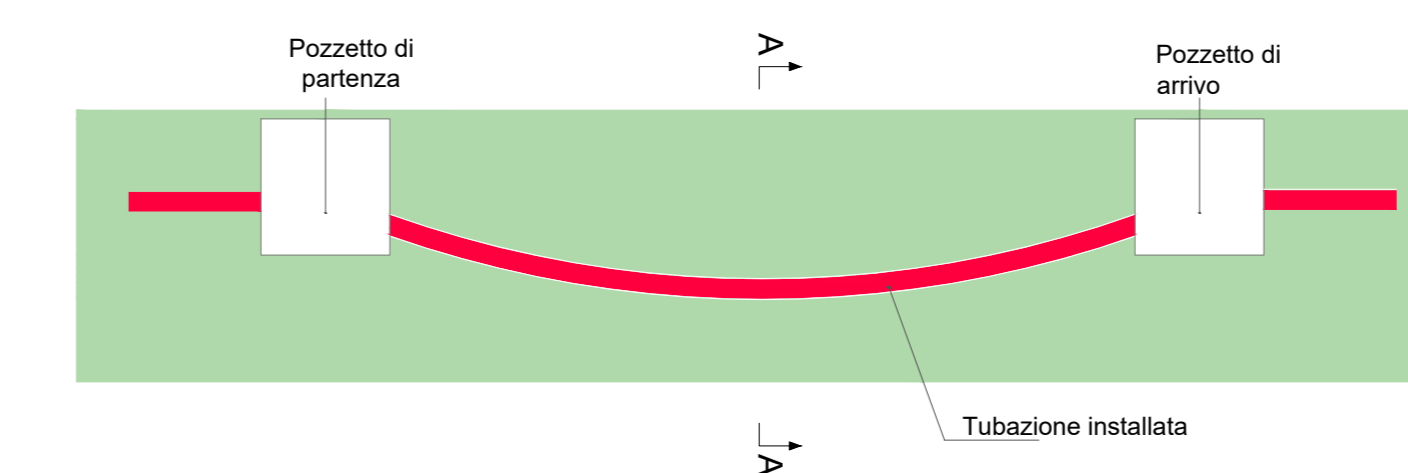


SEZIONE A-A
SCALA 1:50

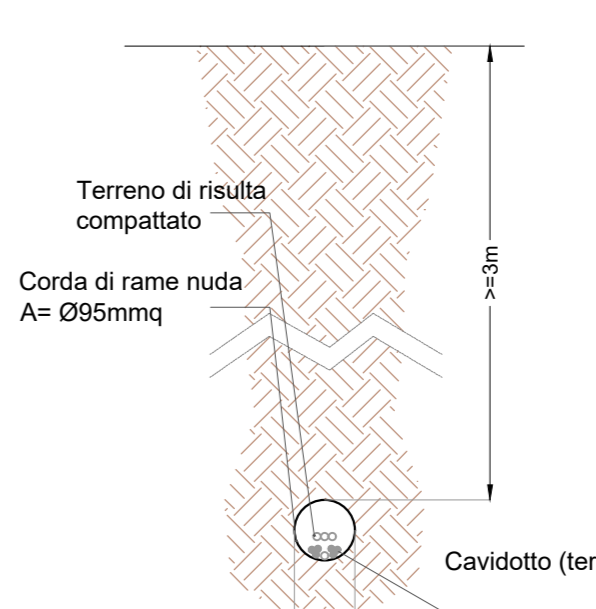


SEZIONE DI DETTAGLIO POZZETTO DI PARTENZA
SCALA 1:50

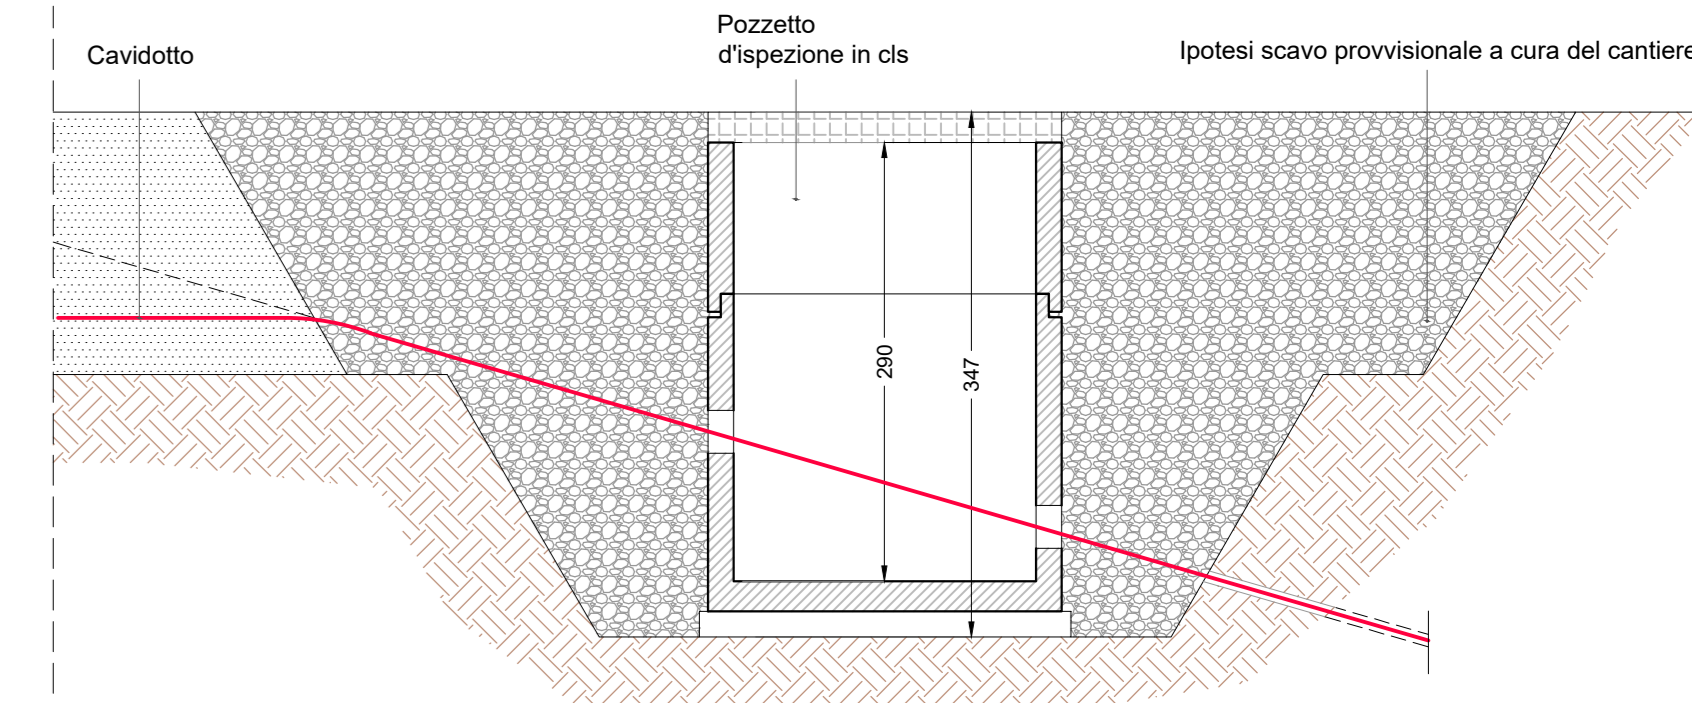

SEZIONE LONGITUDINALE
SCALA 1:50

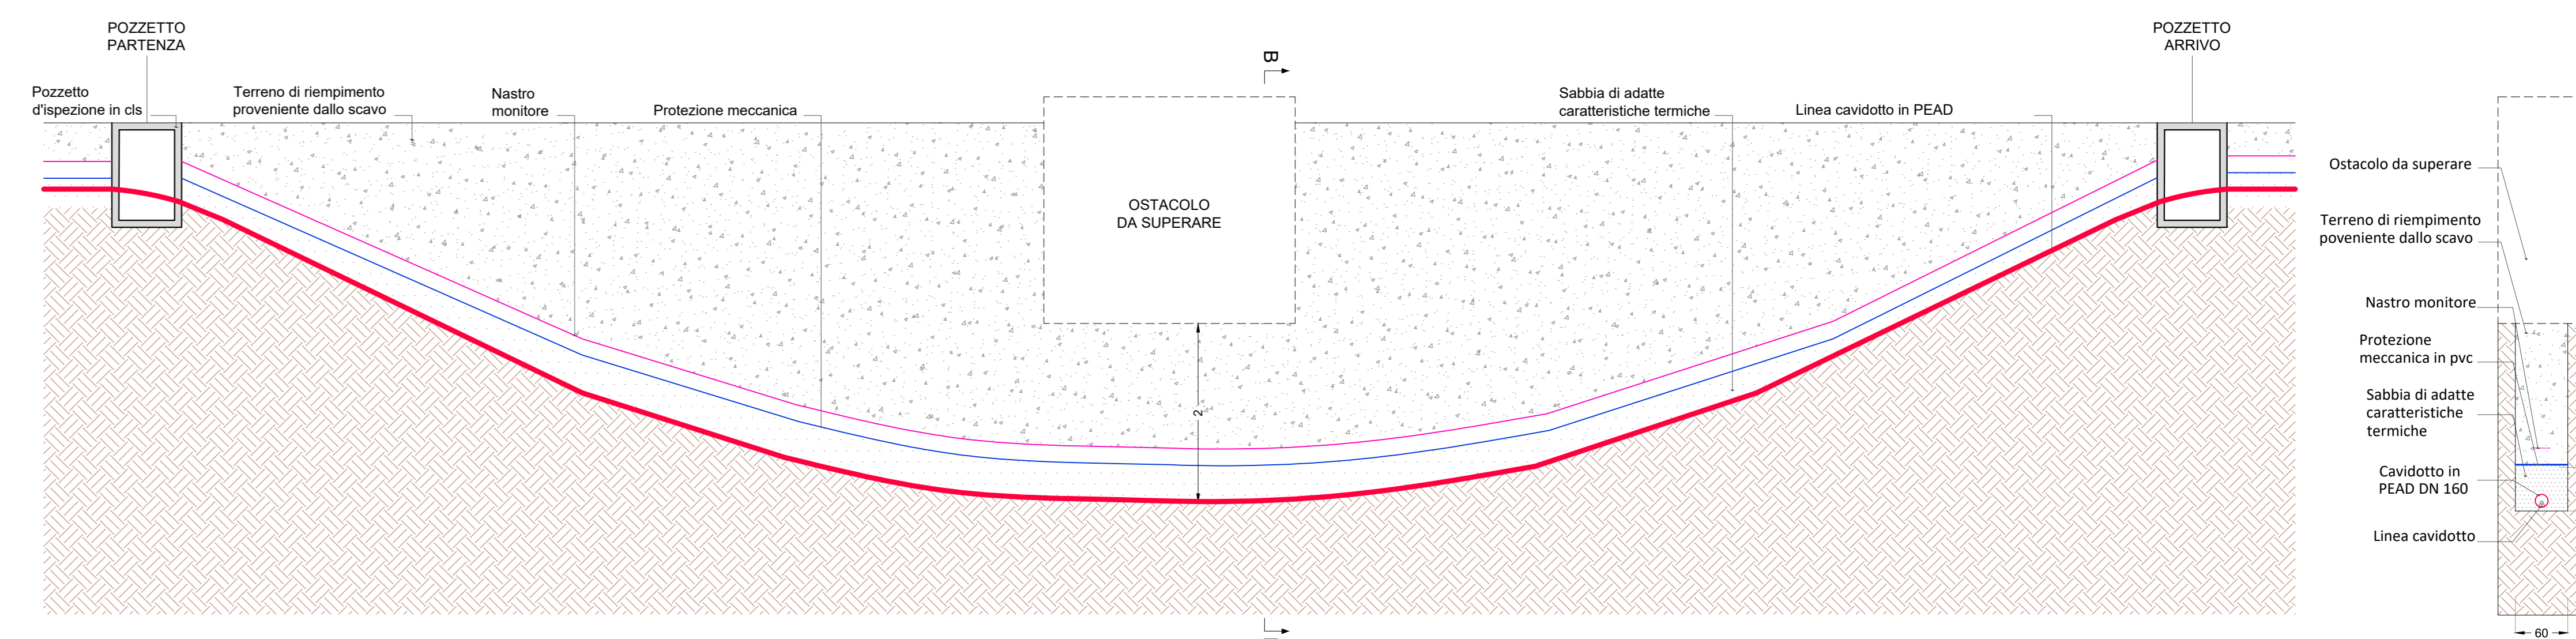

SEZIONE B-B
SCALA 1:50

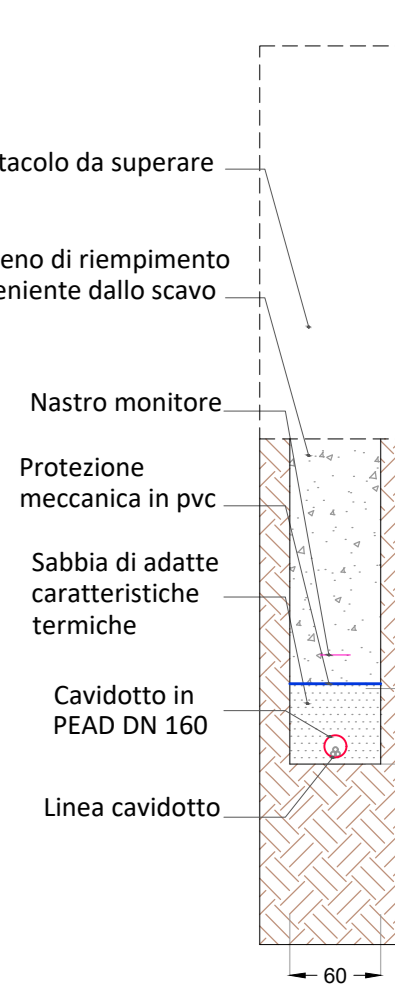

REGIONE SICILIA
PROVINCIA DI CALTANISSETTA
COMUNE DI BUTERA

OGGETTO
PROGETTO PER LA REALIZZAZIONE DI UN IMPIANTO AGRO-FOTOVOLTAICO E DELLE OPERE
E INFRASTRUTTURE CONNESSE, NEL COMUNE DI BUTERA (CL) DELLA POTENZA
IN IMMISSIONE PARI A 44,98 MW, DENOMINATO "BALLERINA".

PROGETTO DEFINITIVO



EDISON
Edison Rinnovabili S.p.A.

TITOLO
PARTICOLARI COSTRUTTIVI -
TIPICI RISOLUZIONE INTERFERENZE

CODICE ELABORATO
ERIN-BU_T_48_A_D
SCALA: Vari

N°	DESCRIZIONE	DATA	ELABORATO	VERIFICATO	APPROVATO

RIF. PROGETTO
N. 1111111111

SCALE DI STAMPAGGIO
SCALE DI STAMPAGGIO FILE