



REGIONE SICILIA
PROVINCIA DI CALTANISSETTA
 COMUNE DI BUTERA

OGGETTO

PROGETTO PER LA REALIZZAZIONE DI UN IMPIANTO AGRO-FOTOVOLTAICO E DELLE OPERE E INFRASTRUTTURE CONNESSE, NEL COMUNE DI BUTERA (CL) DELLA POTENZA IN IMMISSIONE PARI A 44,98 MW, DENOMINATO "BALLERINA".

PROGETTO DEFINITIVO

PROPONENTE



TITOLO

PARTICOLARI COSTRUTTIVI - FOSSA IMHOFF

PROGETTISTI

Ing. Ignazio Sciortino Dott. Ing. Girolamo Gorgone

CODICE ELABORATO

ERIN-BU_T_49_A_D

SCALA 1:20

n° Rev.	DESCRIZIONE REVISIONE	DATA	ELABORATO	VERIFICATO	APPROVATO


Rif. PROGETTO

N. _____


NOME FILE DI STAMPA

SCALA DI STAMPA DA FILE


PIANTA

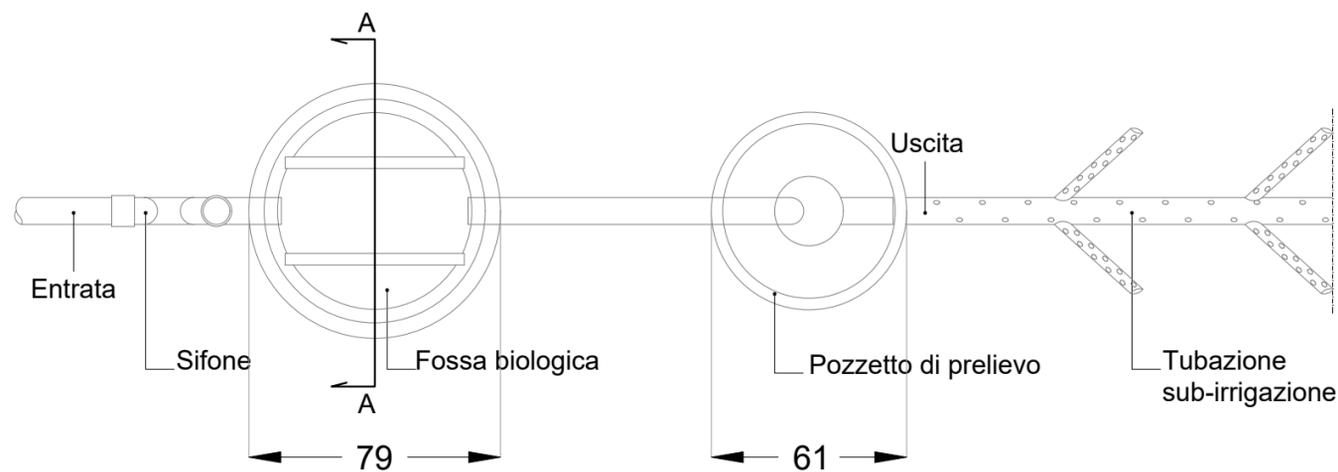

SEZIONE

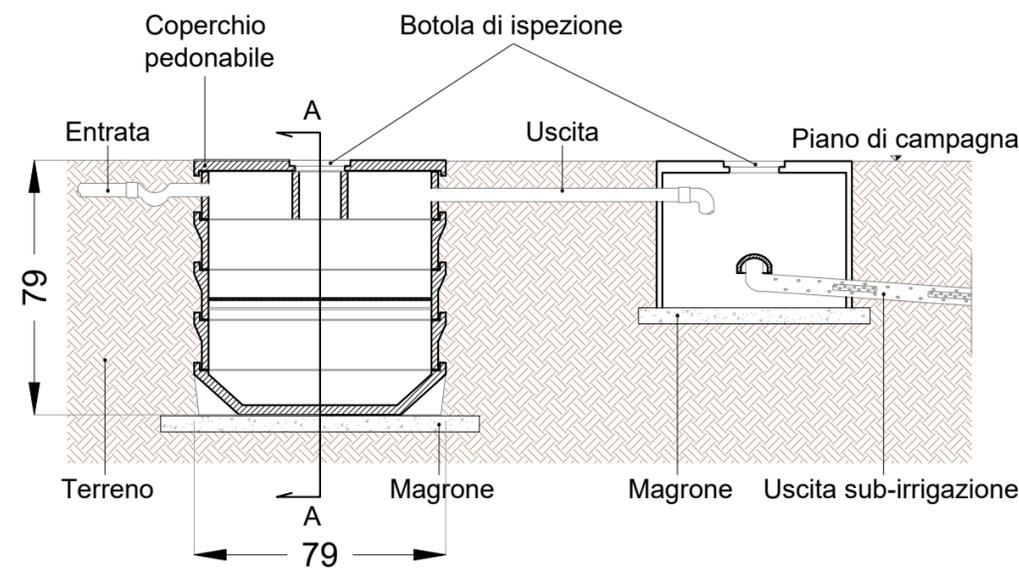

SEZIONE A-A

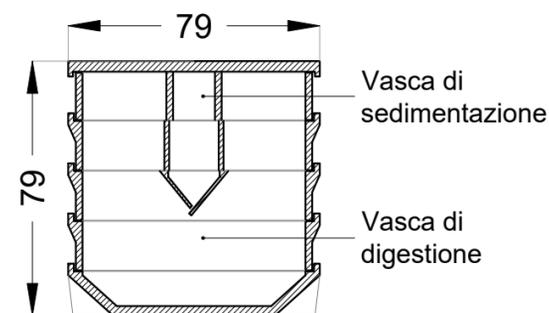

SCHEMA DI MONTAGGIO

