



REGIONE SICILIA
PROVINCIA DI CALTANISSETTA
 COMUNE DI BUTERA

OGGETTO

PROGETTO PER LA REALIZZAZIONE DI UN IMPIANTO AGRO-FOTOVOLTAICO E DELLE OPERE E INFRASTRUTTURE CONNESSE, NEL COMUNE DI BUTERA (CL) DELLA POTENZA IN IMMISSIONE PARI A 44,98 MW, DENOMINATO "BALLERINA".

PROGETTO DEFINITIVO

PROPONENTE



TITOLO

PARTICOLARI COSTRUTTIVI - TIPICO PIAZZALI

PROGETTISTI

Ing. Ignazio Sciortino Dott. Ing. Girolamo Gorgone

CODICE ELABORATO

ERIN-BU_T_50_A_D

SCALA 1:50

n° Rev.	DESCRIZIONE REVISIONE	DATA	ELABORATO	VERIFICATO	APPROVATO


Rif. PROGETTO

N. _____


NOME FILE DI STAMPA

SCALA DI STAMPA DA FILE

SEZIONE TIPO PIAZZALE A MEZZACOSTA

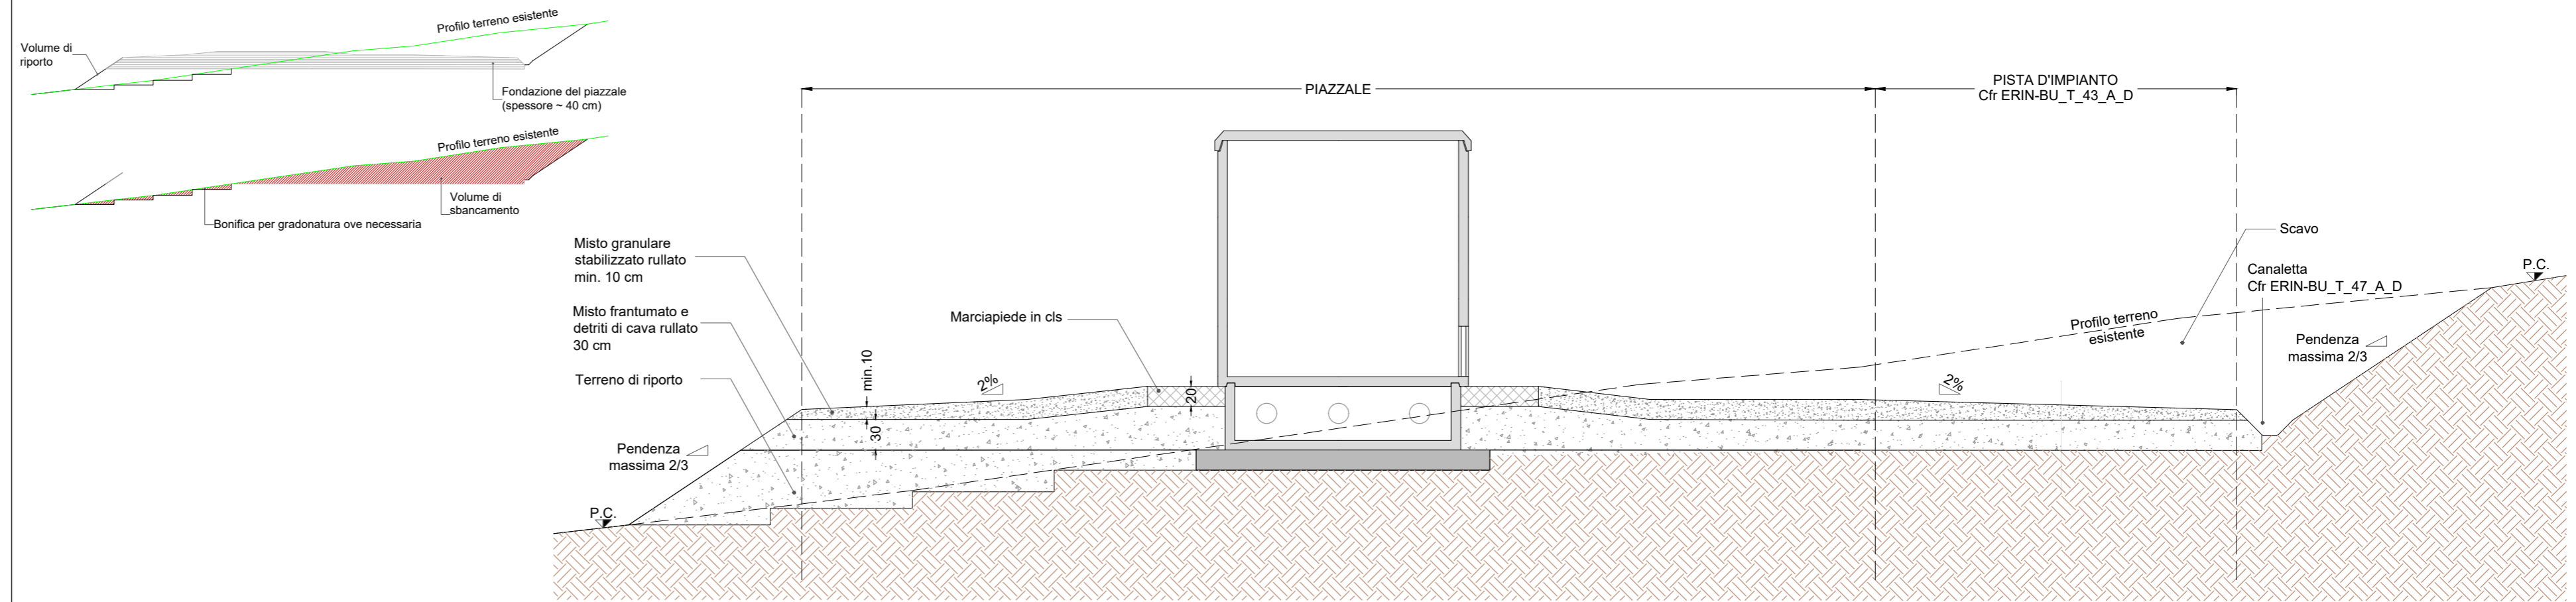

SEZIONE TIPO PIAZZALE A LIVELLO

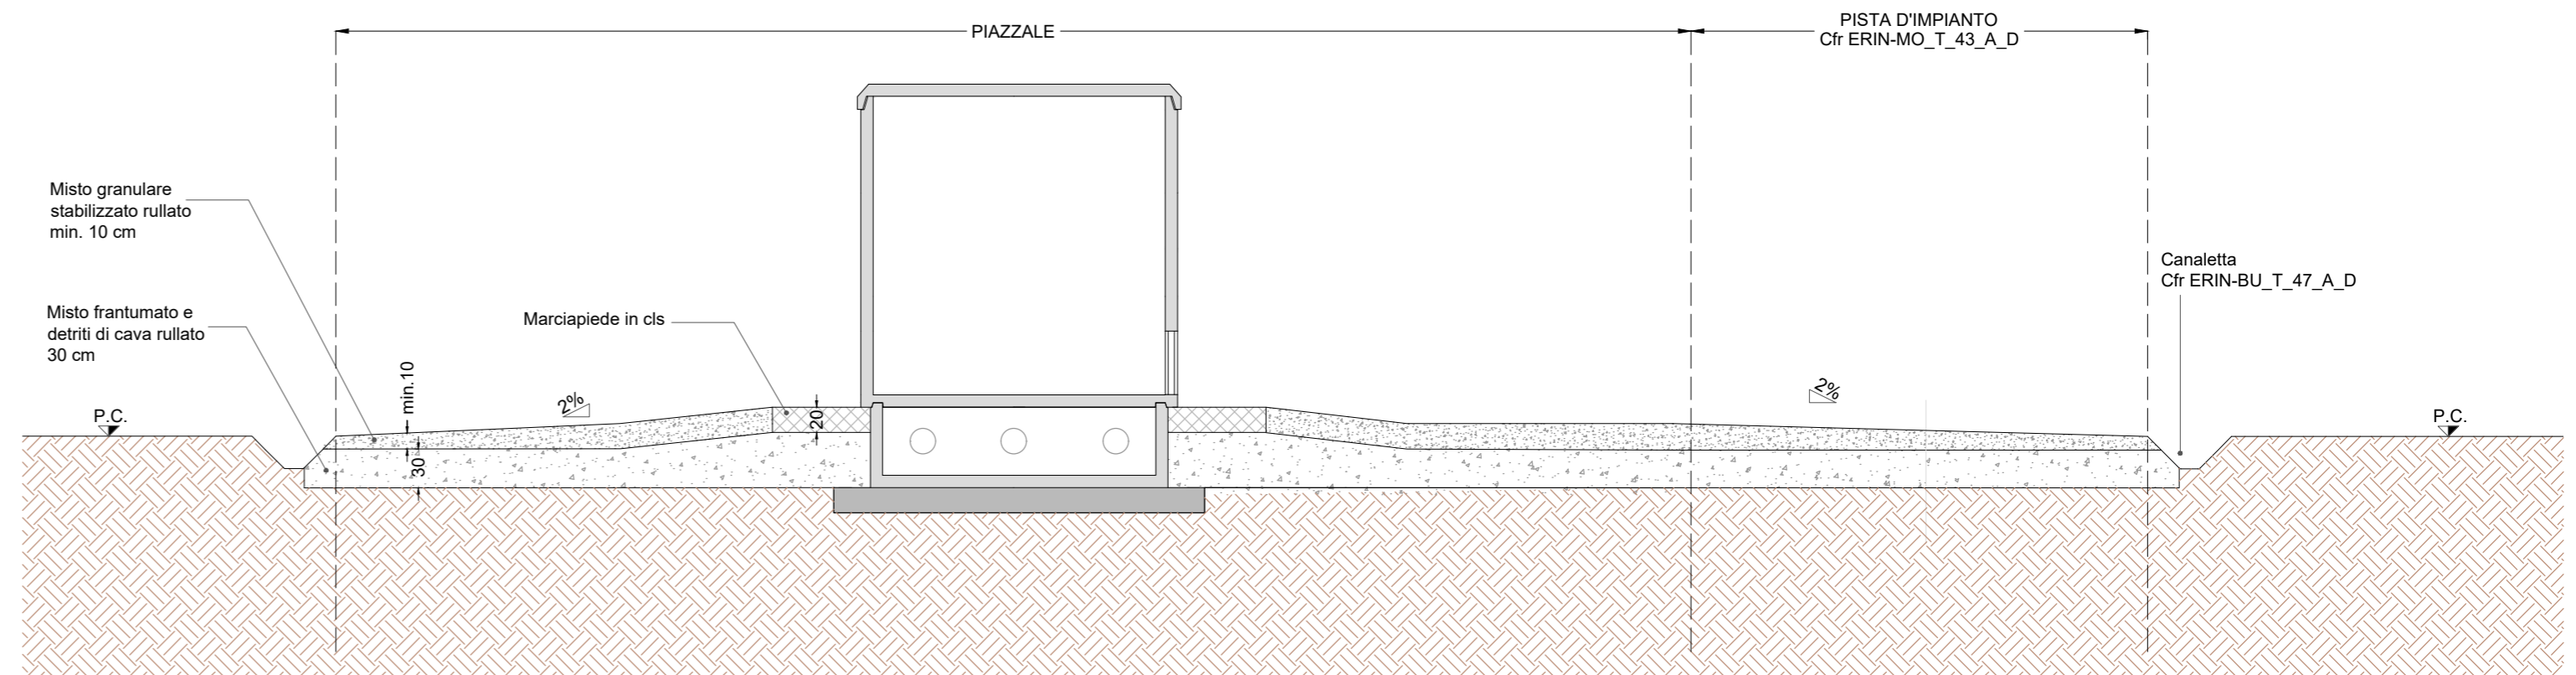

NOTE

TUTTE LE MISURE IN CM, SALVO DIVERSAMENTE SPECIFICATO.