

NOTE

TUTTE LE MISURE IN CM, SALVO diversamente SPECIFICATO.



REGIONE SICILIA
 PROVINCIA DI CALTANISSETTA
 COMUNE DI BUTERA

OGGETTO

PROGETTO PER LA REALIZZAZIONE DI UN IMPIANTO AGRO-FOTOVOLTAICO E DELLE OPERE E INFRASTRUTTURE CONNESSE, NEL COMUNE DI BUTERA (CL) DELLA POTENZA IN IMMISSIONE PARI A 44,98 MW, DENOMINATO "BALLERINA".

PROGETTO DEFINITIVO

PROPONENTE



TITOLO

PIANTE, SEZIONI E PARTICOLARI COSTRUTTIVI EDIFICI DI SERVIZIO - MAGAZZINO AGRICOLO

PROGETTISTI

Ing. Ignazio Sciortino Dott. Ing. Girolamo Gorgone

CODICE ELABORATO

ERIN-BU_T_55_M_D

SCALA 1:50


n° Rev.	DESCRIZIONE REVISIONE	DATA	ELABORATO	VERIFICATO	APPROVATO

Rif. PROGETTO


N. _____

NOME FILE DI STAMPA


SCALA DI STAMPA DA FILE

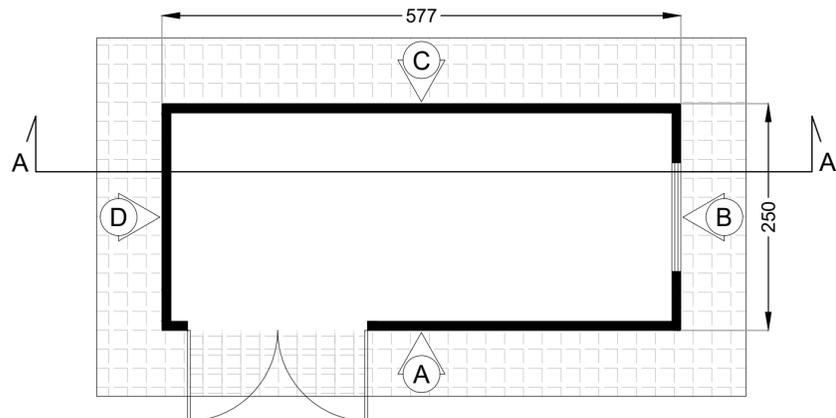


PLANIMETRIA

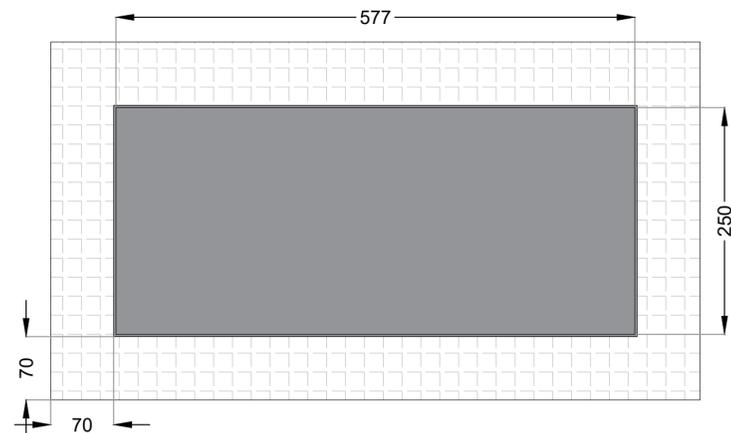

VISTA DALL'ALTO

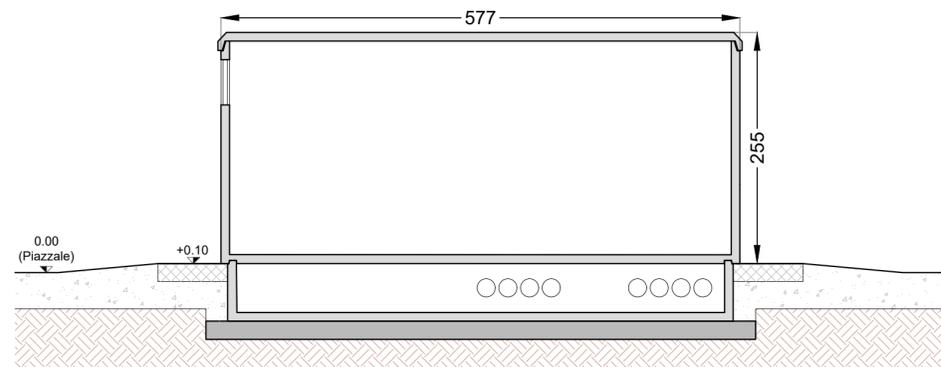


SEZIONE A-A

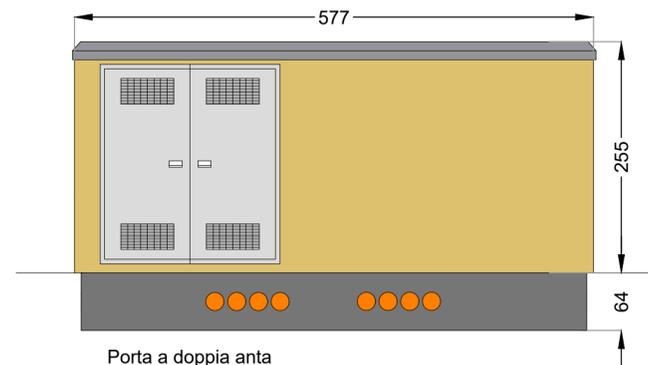


Porta a doppia anta

VISTA A

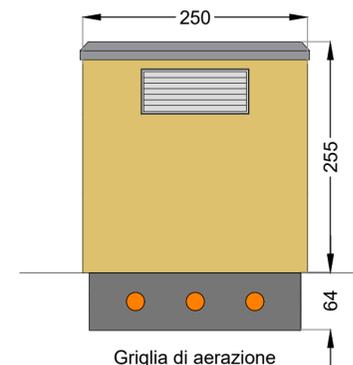


Griglia di aerazione

VISTA B

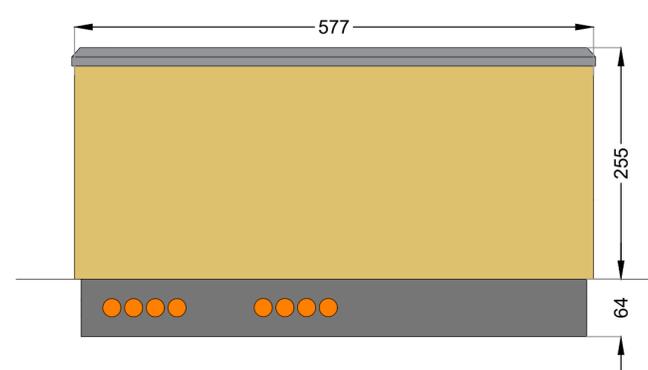


VISTA C

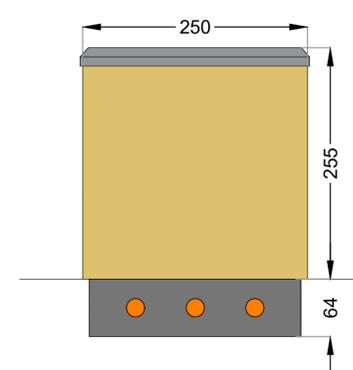


VISTA D

ABACO INFISSI

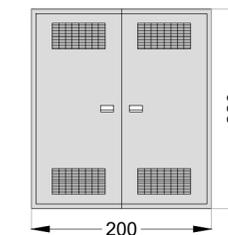

Porta a doppia anta

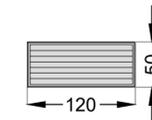

Griglia di aerazione