



LEGENDA

TRACCIATO DI PROGETTO

- PFTE assentito / affinamenti progettuali
- PFTE ottemperanza
- PFTE+ parti variate
- Barriera antirumore
- Demolizioni
- Area di cantiere soggette a ripristino dello stato ante-operam per le parti non interessate in via definitiva dalle opere ferroviarie e stradali

QUADRO DEI VINCOLI PAESAGGISTICO-AMBIENTALI E MONUMENTALI

BENI PAESAGGISTICI VINCOLATI AI SENSI DEL COMMA 1 ART.142 D.LGS 42/2004

- Lettera c) I fiumi, i torrenti i corsi d'acqua e le relative sponde o piedi degli argini per una fascia di 150 metri ciascuna
- Lettera f) i parchi e le riserve nazionali o regionali, nonché i territori di protezione esterna dei parchi
- Lettera g) territori coperti da foreste e boschi, ancorchè percorsi o danneggiati dal fuoco, e quelli sottoposti a vincolo di rimboscimento, come definito dall'articolo 2, commi 2 e 6 del decreto legislativo 18 maggio 2001, n.227

Lettera m) le zone di interesse archeologico

DETTAGLIO A: Giacimento Paleolitico - Cava Romita Gola della rossa

FONTE: Sito istituzionale Regione Marche



0 500 1000 m

COMMITTENTE:



PROGETTAZIONE:



DIREZIONE PROGETTAZIONE

U.O. ARCHITETTURA, AMBIENTE E TERRITORIO
S.O. AMBIENTE ED ENERGY SAVING

PROGETTO DI FATTIBILITA' TECNICA ECONOMICA

POTENZIAMENTO INFRASTRUTTURALE ORTE-FALCONARA
RADDOPPIO DELLA TRATTA PM228-CASTELPLANIO

LOTTO 2

Studio di Impatto Ambientale

Carta dei vincoli e delle tutele - Art. 142 del D.Lgs 42/2004

SCALA:

1: 10.000


COMMESSA LOTTO FASE ENTE TIPO DOC. OPERA/DISCIPLINA PROGR. REV.

IR0P 02 R 22 N4 SA0001 002 A

Rev.	Descrizione	Redatto	Data	Verificato	Data	Approvato	Data	Autorizzato Data
A	Emissione esecutiva	M. M. M.	2023	S. Chiodo	2023	C. M. M.	2023	C. M. M.

IR0P02R22N4SA001002A.dwg

n. Elab.:

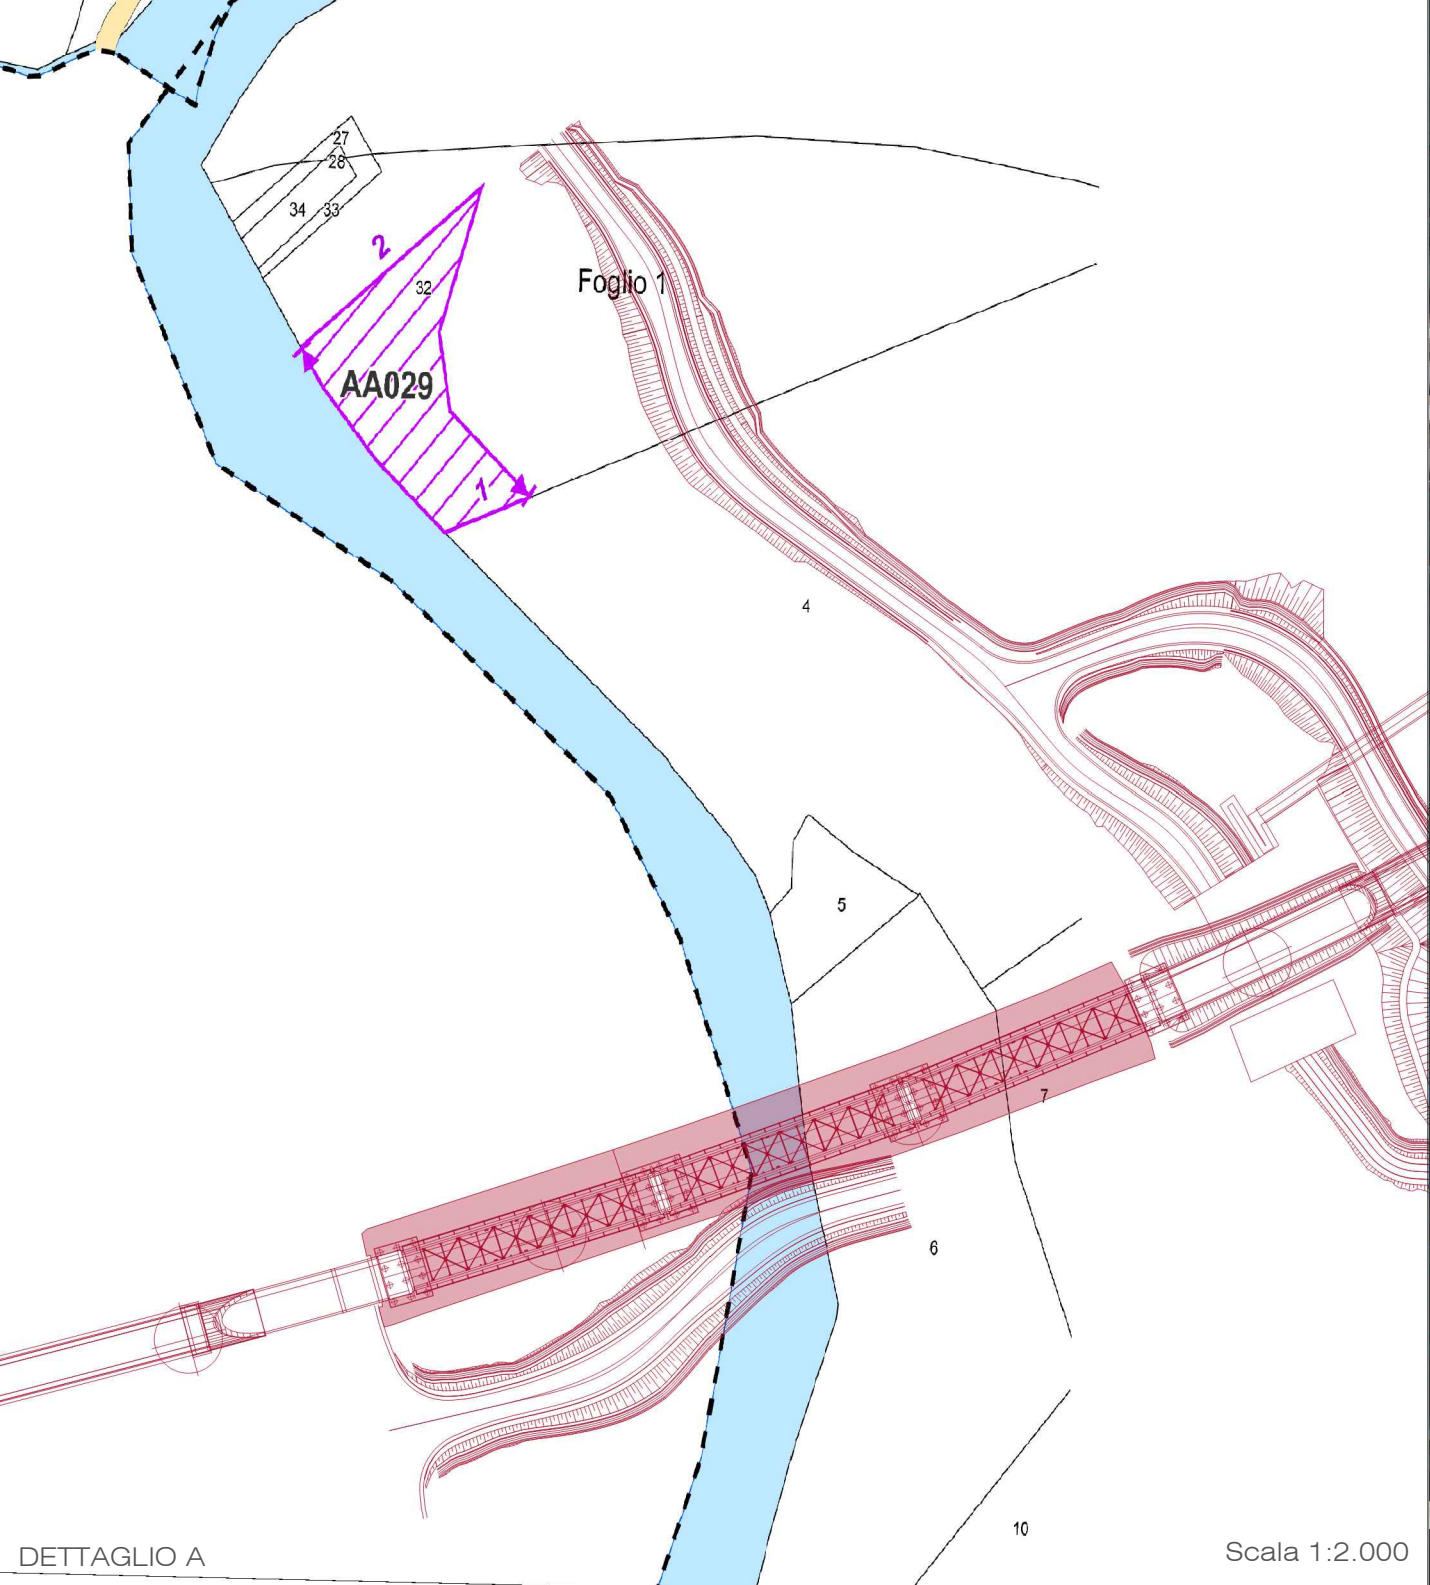

DETTAGLIO A

Scala 1:2.000