





TRATTO A - PLANIMETRIA DELL'USO PROGRAMMATO DEL SUOLO

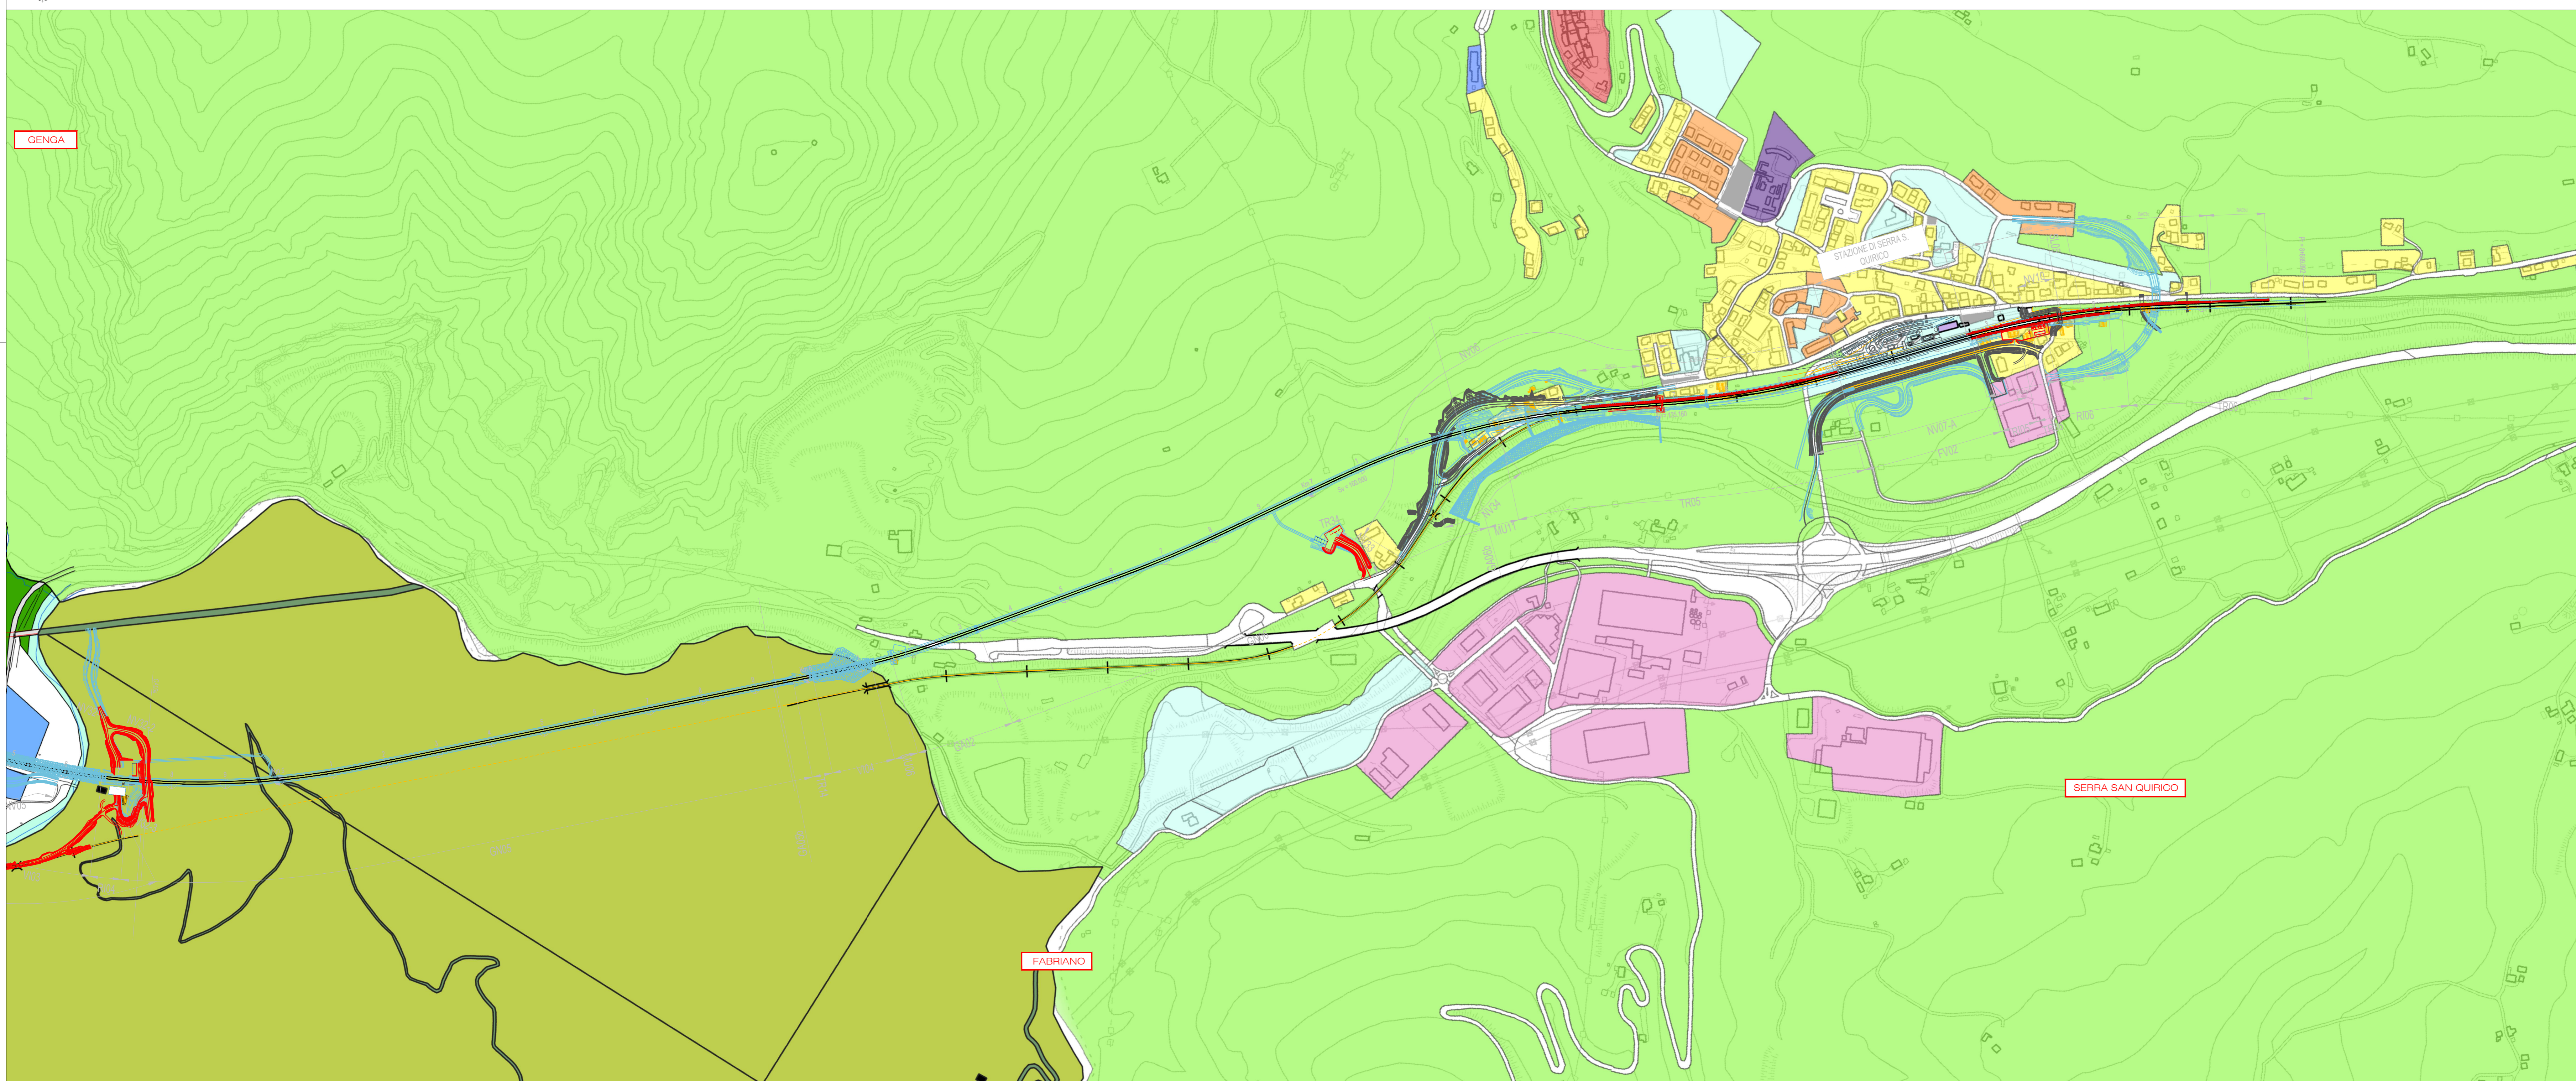

TRATTO B - PLANIMETRIA DELL'USO PROGRAMMATO DEL SUOLO

KEY PLAN

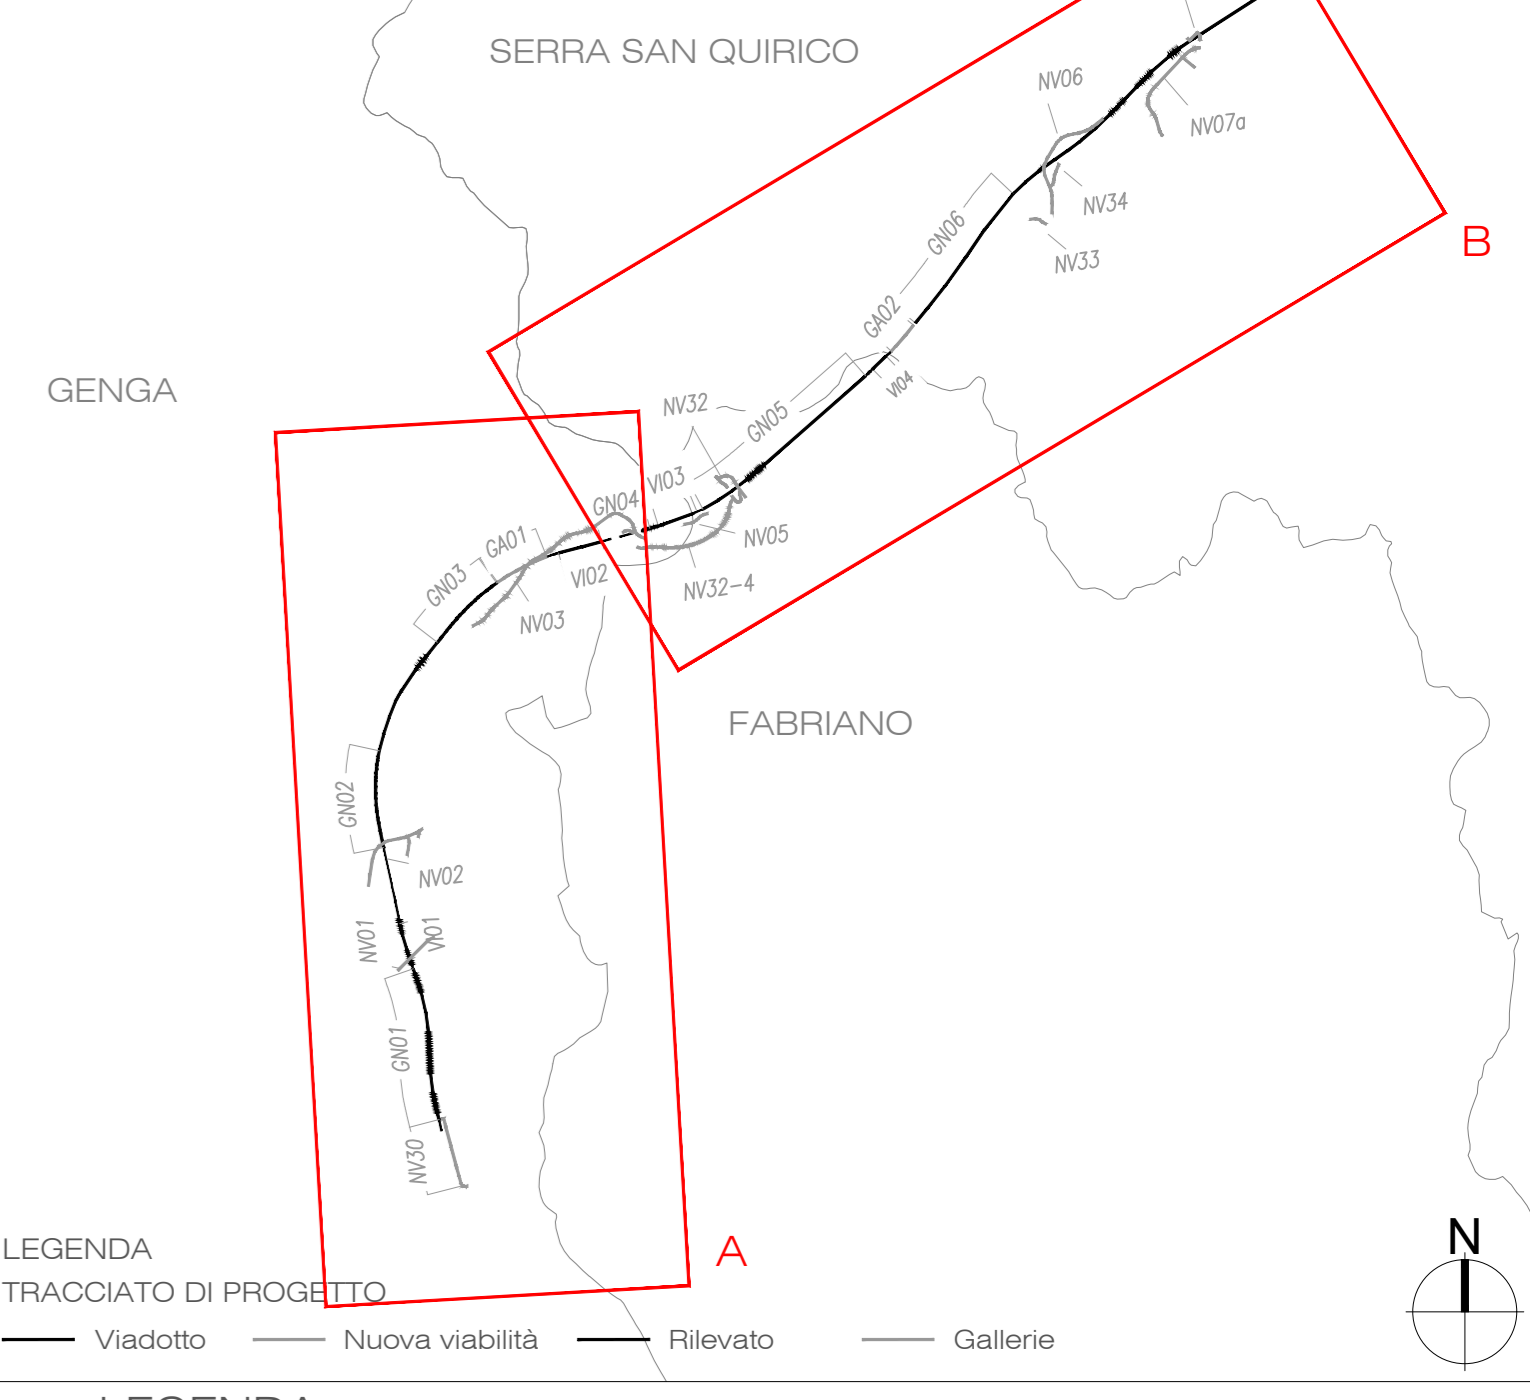

LEGENDA

- TRACCIATO DI PROGETTO
- PFTE assentito / affinamenti progettuali
  - PFTE ottemperanza
  - PFTE+ parti variate
  - Barriere antirumore
  - Demolizioni
  - Aree di cantiere soggette a ripristino dello stato ante-operam per le parti non interessate in via definitiva dalle opere ferroviarie e stradali

- ESTRATTO LEGENDA PRG FABRIANO:
- Aree Agricole
  - Viabilità

- ESTRATTO LEGENDA PRG GENGA:
- edifici
  - viabilità
  - idrografia

- A1, zone soggette a intervento urbanistico preventivo
- A2, zone soggette a intervento urbanistico preventivo
- A3, zone soggette a ristrutturazione urbanistica e recupero paese
- B1, zone di completamento
- B2, zone di ristrutturazione urbanistica e recupero paesaggistico
- C, zone urbane di nuovo insediamento residenziale
- E1, territorio agricolo normale
- F1, attrezzature per l'istruzione superiore dell'obbligo
- F2, attrezzature e servizi turistici
- F3, parchi pubblici urbani e territoriali
- M1, zone miste prevalentemente turistiche
- M2, zone miste turistiche, residenziali e commerciali
- PI, parcheggi d'interscambio
- MO, zone destinate alla mobilità
- MO2, ferrovie
- R1, zona marginale all'edificato da sottoporre a tutela assoluta
- RR4, ambiti con presenza di elementi di degrado da sottoporre a
- V1, verde di vicinato
- BSC, zone delle aree boscate e pascoli interclusi
- IDR, corsi d'acqua

- ESTRATTO LEGENDA PRG SERRA S. QUIRICO:
- E
  - F1 1
  - F1 2
  - B2 ambientale
  - F3
  - F4
  - P
  - Strade
  - TL
  - V3 ARCHEO
  - V3 CIMT

COMMITENTE: **RFI** RETE FERROVIARIA ITALIANA GRUPPO FERROVIE DELLO STATO ITALIANE

PROGETTAZIONE: **ITALFERR** GRUPPO INNOVARE DELLO STATO ITALIANE

DIREZIONE PROGETTAZIONE  
 U.O. ARCHITETTURA, AMBIENTE E TERRITORIO  
 S.O. AMBIENTE ED ENERGY SAVING

PROGETTO DI FATTIBILITA' TECNICA ECONOMICA  
 POTENZIAMENTO INFRASTRUTTURALE ORTE-FALCONARA  
 RADDOPPIO DELLA TRATTA PM228-CASTELPLANIO

LOTTO 2  
 Studio di Impatto Ambientale  
 Planimetria dell'uso programmato del suolo

SCALA: 1:5.000

IR0P 02 R 22 P5 SA0001 001 A

Rev.	Descrizione	Redatto	Data	Verificato	Data	Approvato	Data	Autorizzato	Data
A	Emissione esecutiva	M. Mura	2023	S. Chiuschi	2023	C. Pizzoli	2023	C. Pizzoli	2023

IR0P02R22P5SA0001001A.dwg