Inquadramento 9

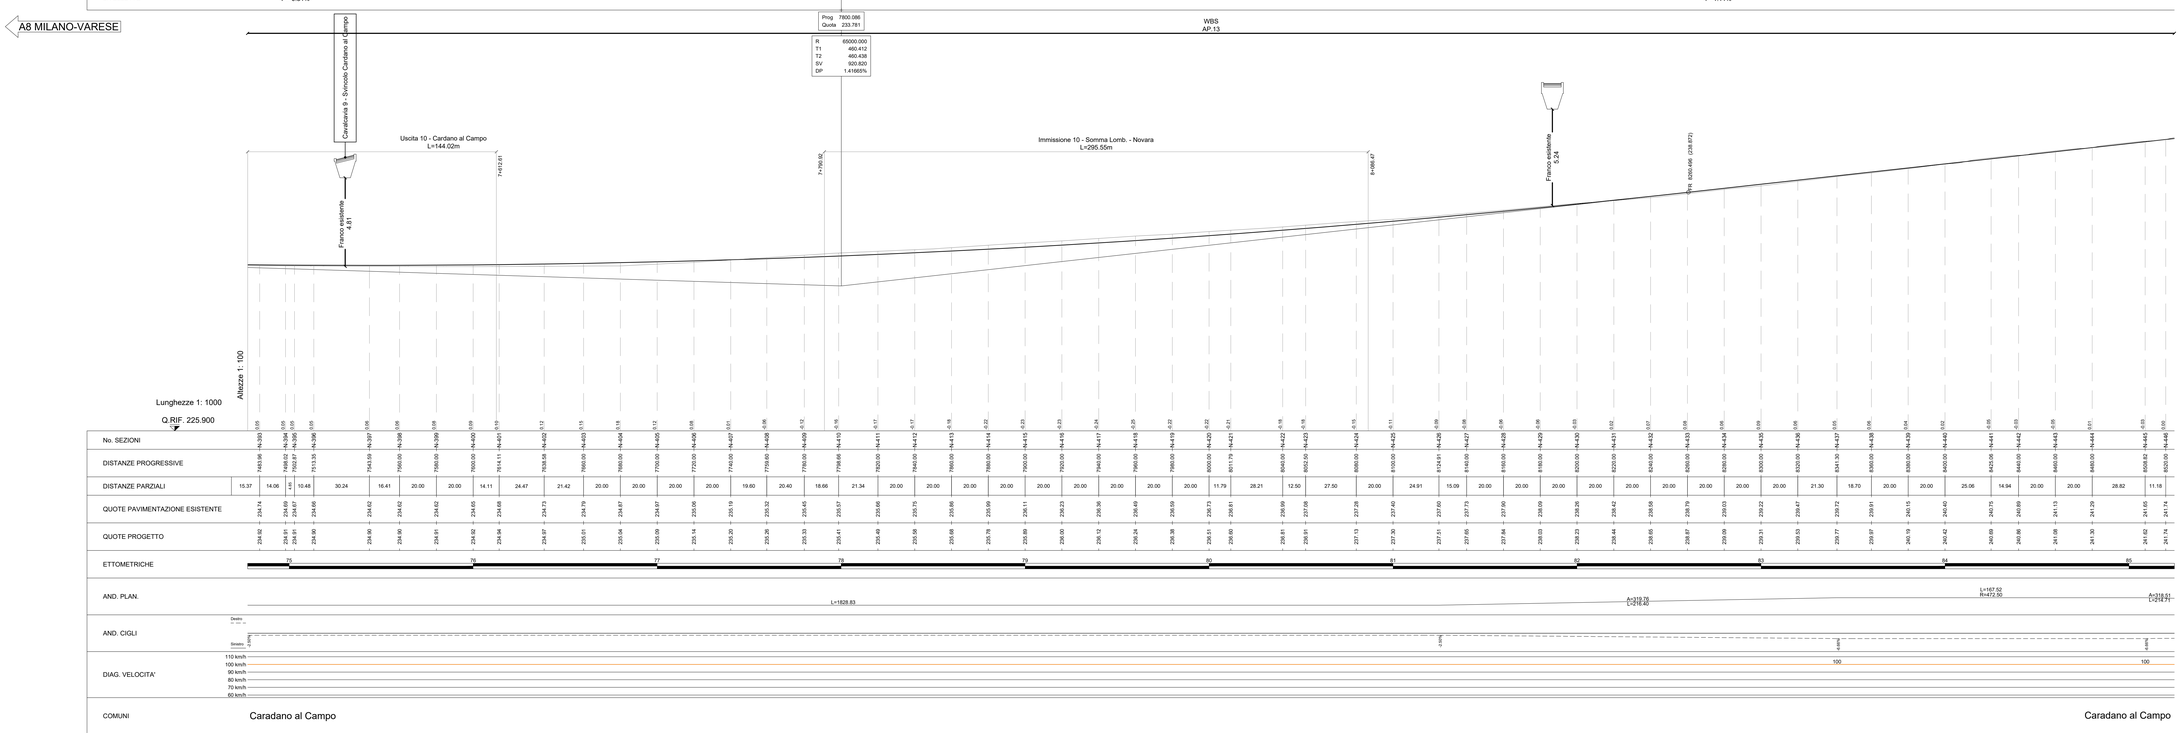

Inquadramento 10

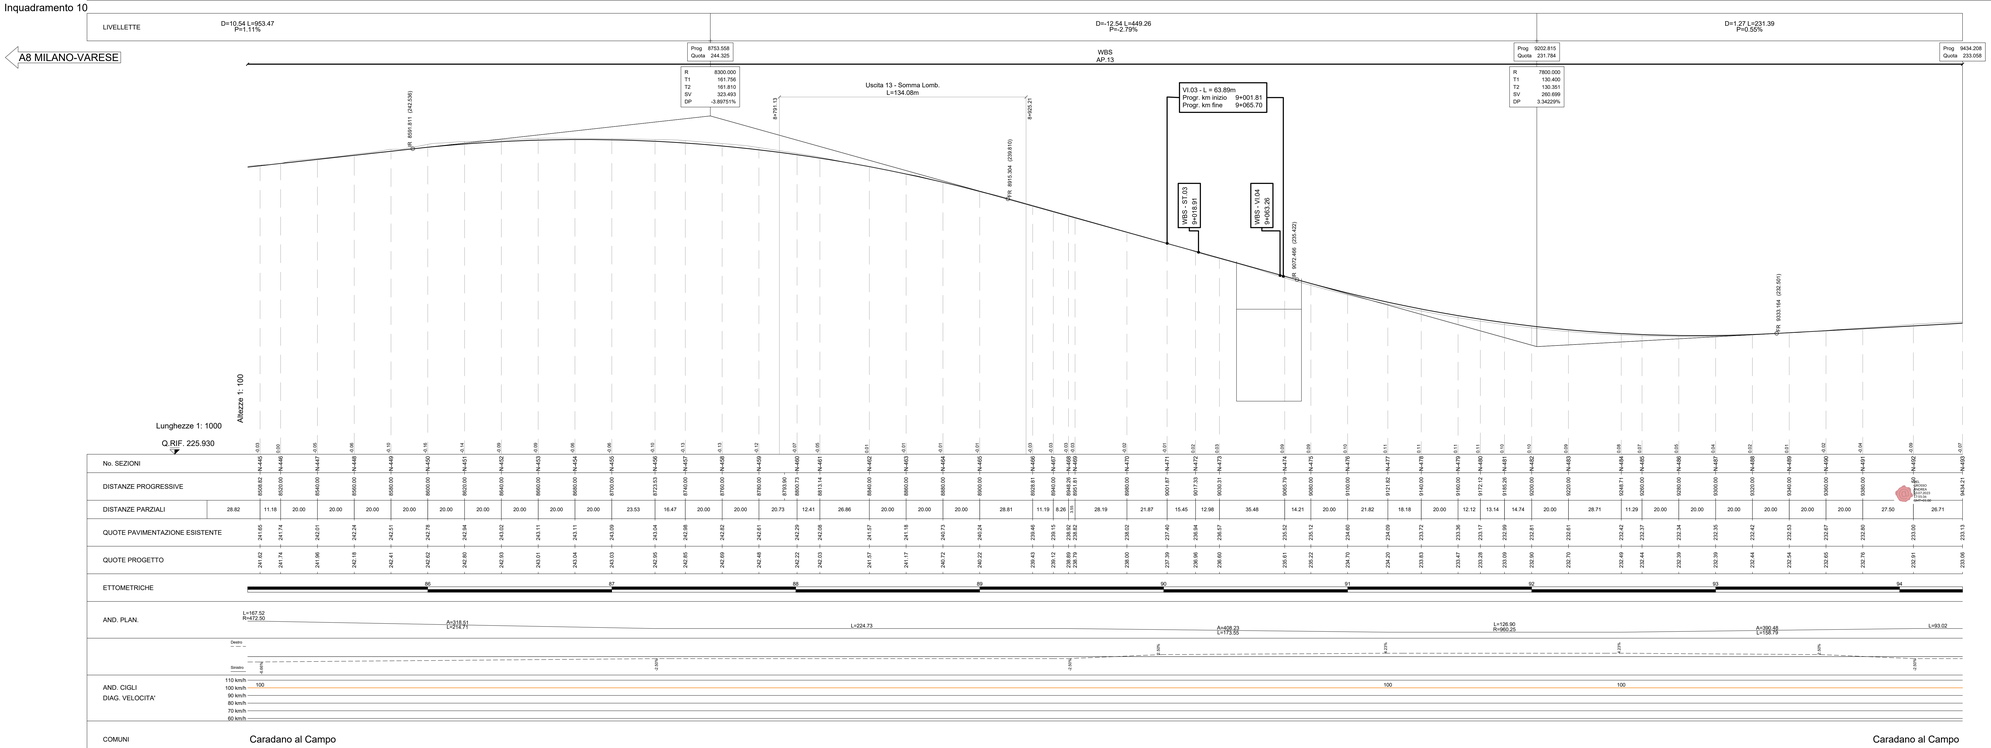

Key-map

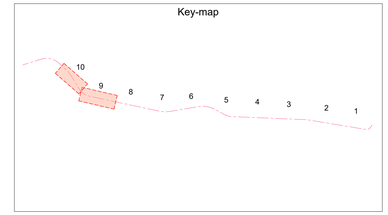

anas
GRUPPO FS ITALIANE
DIREZIONE TECNICA

S.S.336 "dell'Aeroporto della Malpensa"
Riqualificazione Busto Arsizio - Gallarate - Cardano

PROGETTO DI FATTIBILITA' TECNICO-ECONOMICA | **COD. MI635**

PROGETTAZIONE:

RINA · AMBERG ENGINEERING · ETACONS S.r.l. · cdb INGEGNERI ASSOCIATI · LAND

PROGETTISTI:

Ing. Andrea Del Grosso
Ordine Ing. Genova n. 3611

Ing. Tommaso Di Bari
Ordine Ing. Taranto n. 1083

Ing. Vito Capotorto
Ordine Ing. Taranto n. 1080

Arch. Andreas Kipar
Ordine Arch. Milano n.1359 – Progettista e Direttore Tecnico LAND Italia Srl

Ing. Primo Stasi
Ordine Ing. Lecce n. 842

IL RESPONSABILE dell'Integrazione tra le varie discipline specialistiche:
Ing. Alessandro Aliotta
Ordine Ingegneri Genova n. 7995A

IL Coordinatore della Sicurezza in fase di Progettazione:
Arch. Giorgio Vito
Ordine Architetti Pavia n. 645

IL GEOLOGO:
Dott. Geol. Roberto Pedone
Ordine Geologi della Liguria n. 163

Visto: IL RESPONSABILE DEL PROCEDIMENTO:
Ing. Giancarlo Luongo

Progetto Stradale

Asse Principale - Planimetrie e Profili di Progetto

Profilo Longitudinale Nord - Tav. 5/5

ALESSANDRO ALIOTTA 2023.11.03 09:00:43 UTC

CODICE PROGETTO								NOME FILE	REVISIONE	SCALA:
PROGETTO		LIV. PROG.		ANNO				P00PS00TRAFP05A		
DPM	0635	F		22	CODICE ELAB.	P	0	0	PS00	TRA	FP05	A	1:1000-1:100

REV.	DESCRIZIONE	DATA	REDATTO	VERIFICATO	APPROVATO
C					
B					
A	EMISSIONE	Gen. 2023	L. Ruffini	A. Boto	A. Del Grosso

SCALA DI STAMPA: 1=1